




tuingevel

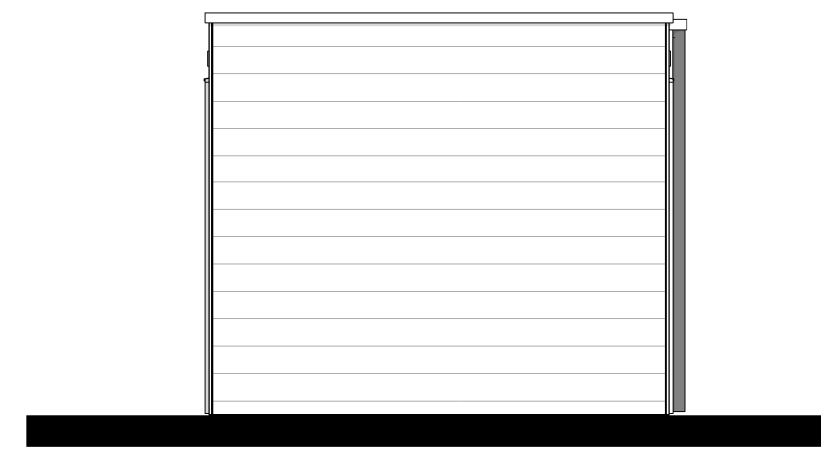

zijgevel

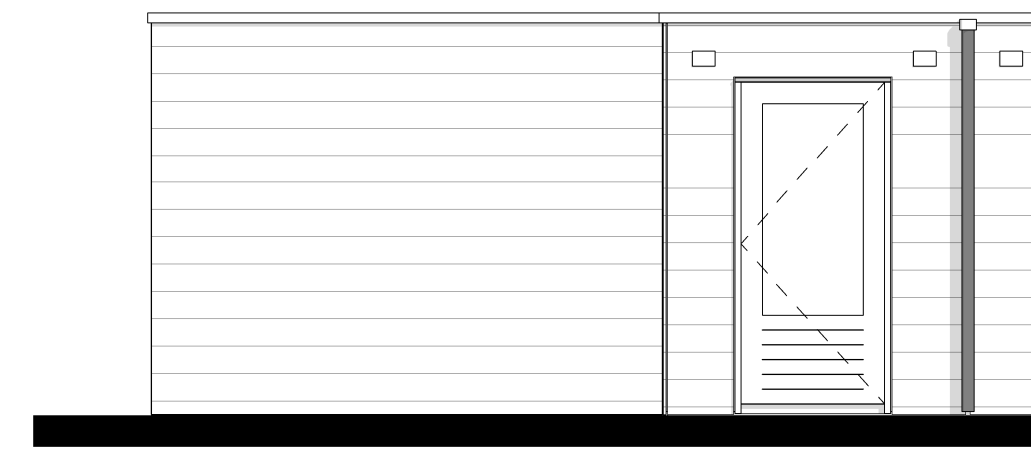


achtergevel

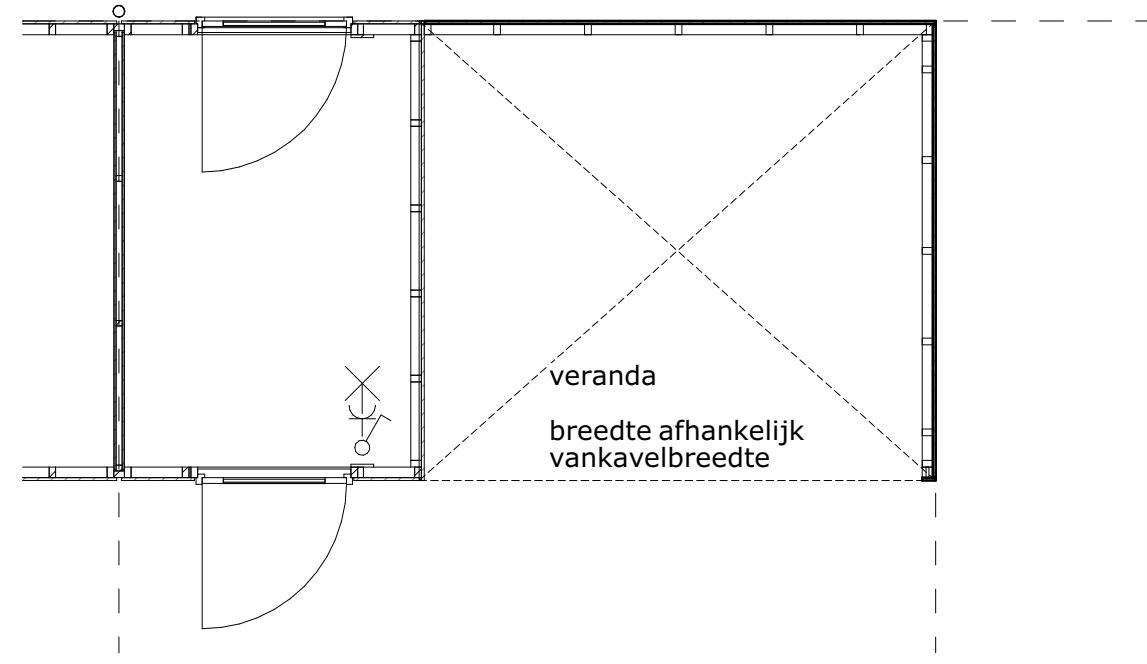

plattegrond

10.10.05 Overkapping aan bestaande berging

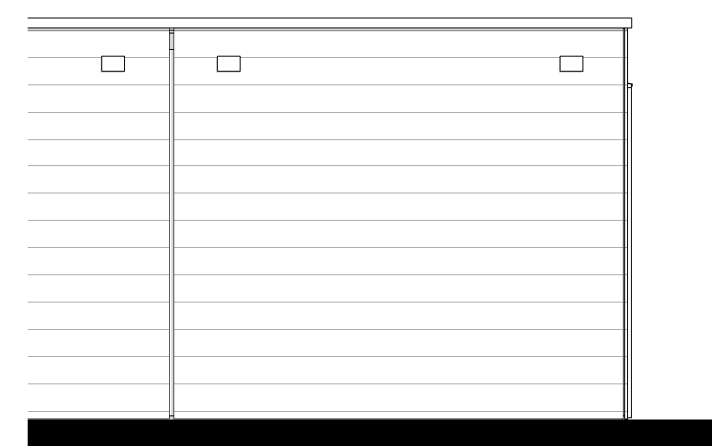


tuingevel



zijgevel



achtergevel

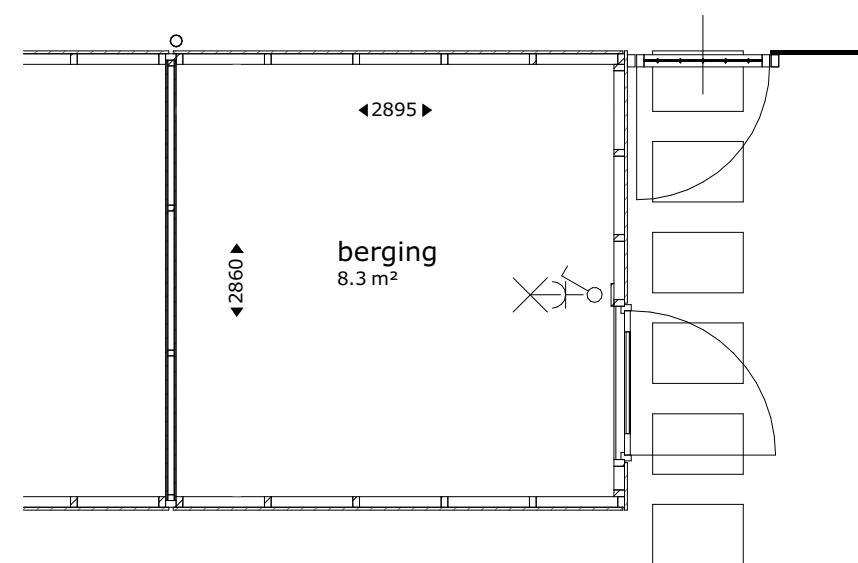

begane grond

10.10.04 Vergroten houten berging



HOF VAN PARKRIJK
waddinxveen

opties bergingen

0-N2105

Project uitvoering:

OUWEHAND
BOUWEN & ONTWIKKELEN
www.ouwehandbouw.nl

Architect:

M Van Manen
www.van-manen.com

formaat: A1

datum: 14-10-2020

schaal: 1:50