


voorgevel

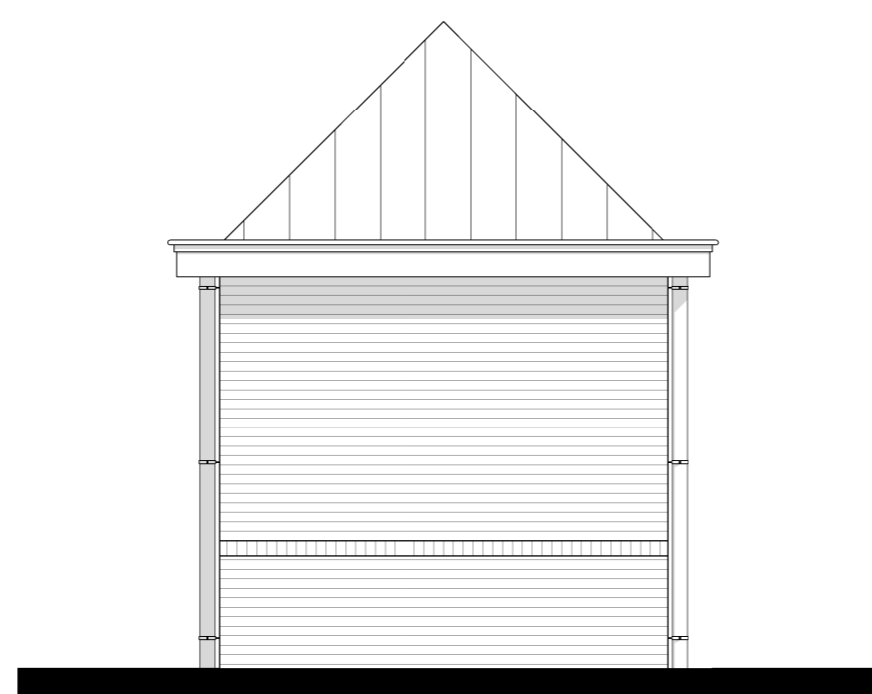


rechter zijgevel



achtergevel



linker zijgevel

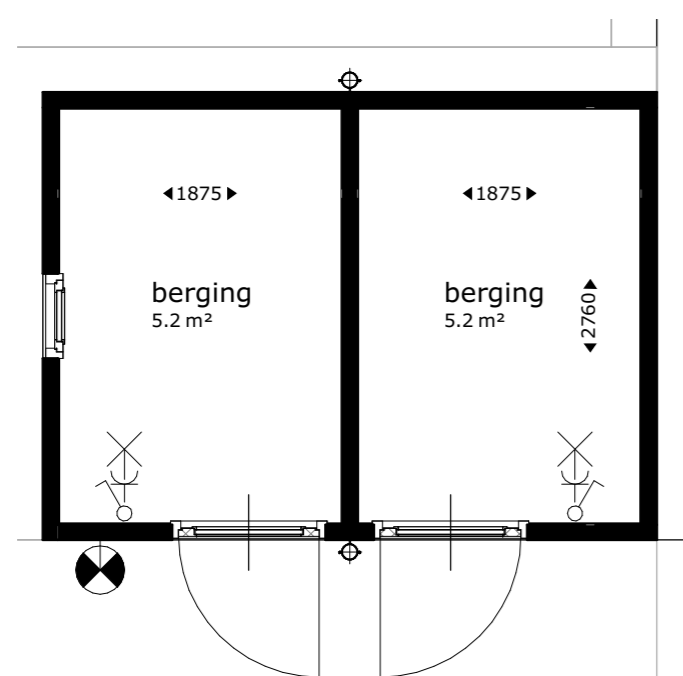

plattegrond



HOF VAN PARKRIJK  
waddinxveen

Buitenbergingen appartement 1 t/m 4

0-N2111

Project uitvoering:

 **OUWEHAND**  
BOUWEN & ONTWIKKELEN  
[www.ouwehandbouw.nl](http://www.ouwehandbouw.nl)

Architect:

 **Van Manen**  
[www.van-manen.com](http://www.van-manen.com)

formaat: A2

datum: 14-10-2020

schaal: 1:50