



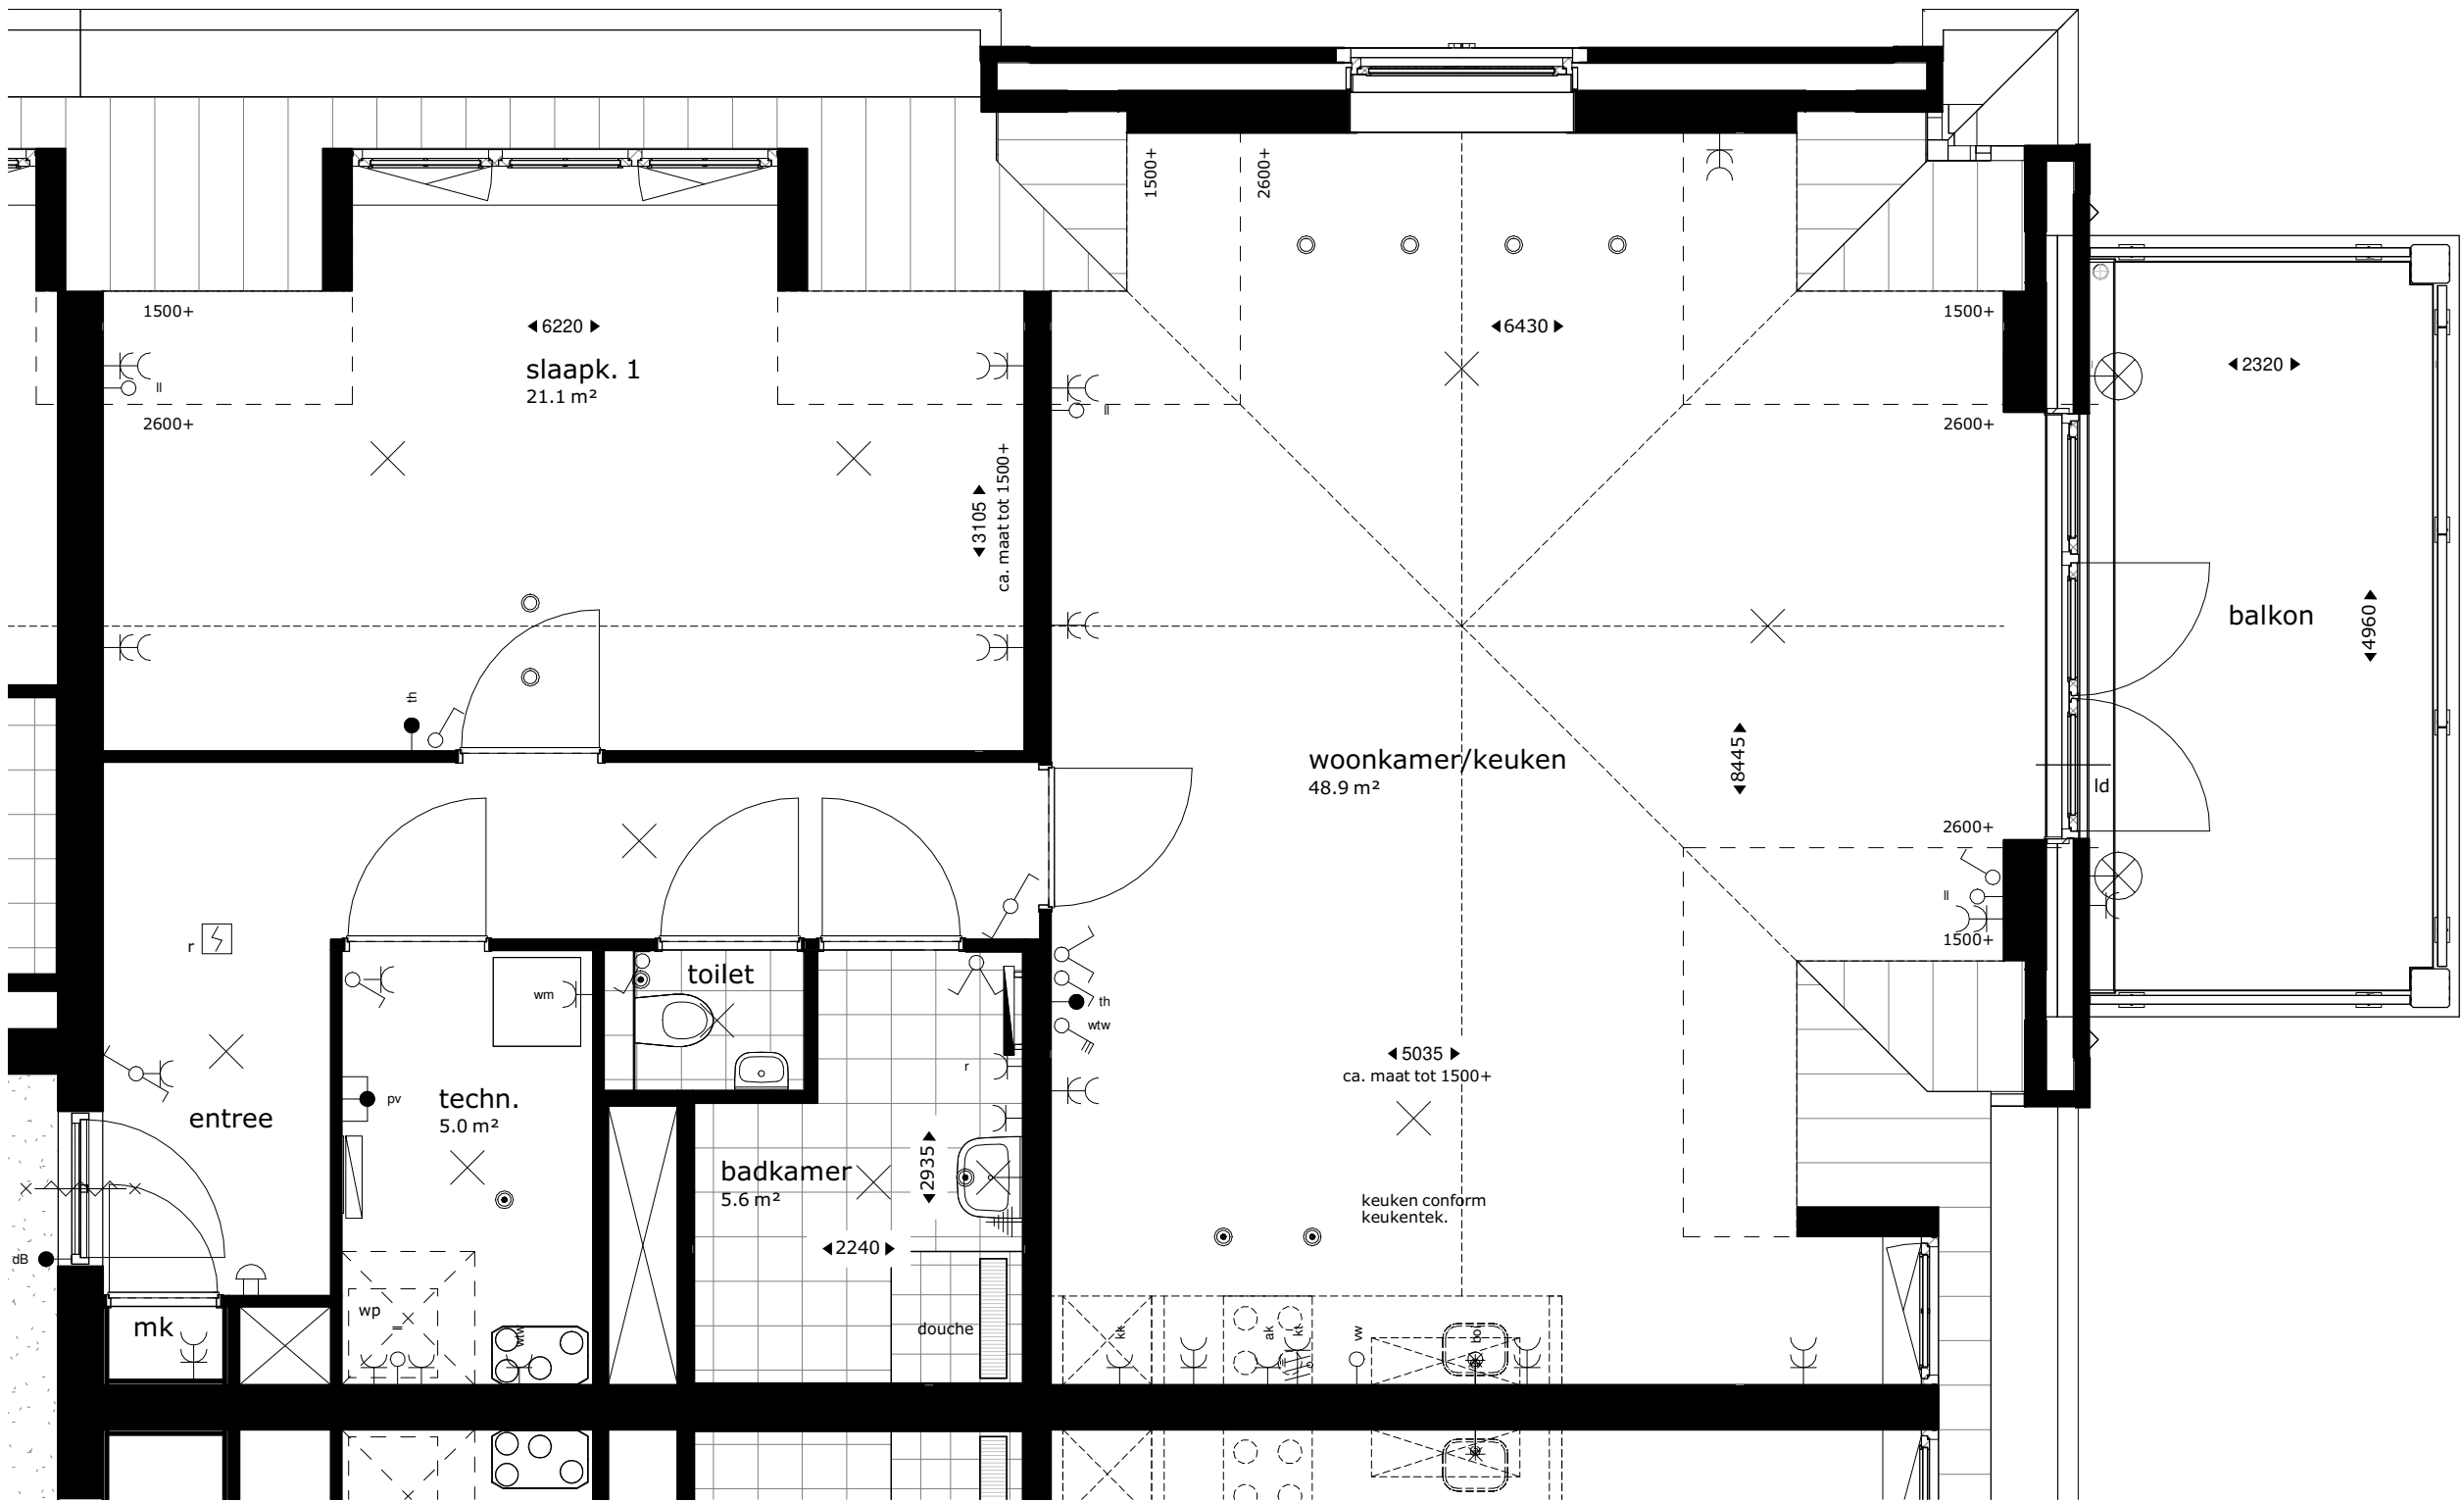

bouwnr A23
1 : 50

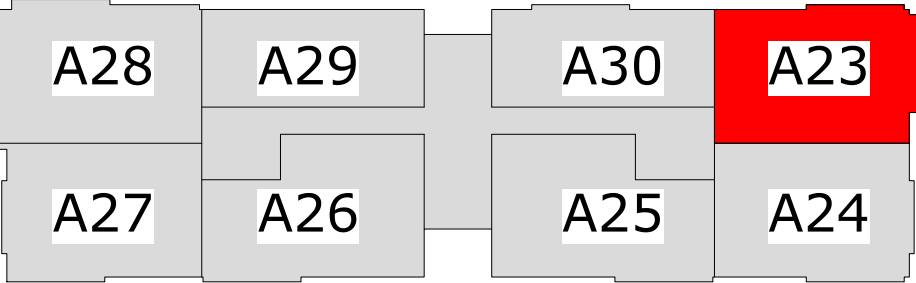

3e verdieping

Renvooi	
	kruipluik
	meterkast
	opstelplek kooktoestel
	opstelplek wasmachine
	opstelplek droger (optioneel)
	afvoerpunt mechanische ventilatie (plafond) positie en aantal indicatief
	afvoerpunt mechanische ventilatie (wand) positie en aantal indicatief
	toevoerpunt mechanische ventilatie positie en aantal indicatief
	warmtepomp opstelling
	wtw ventilatie opstelling
	loopdeur
	rookmelder
	hemelwaterafvoer
	elektrische badkamer verwarming
	vloerverdeler verwarming
	omvormer pv-panelen
	centraal aardepunt
	buitenkraan (optioneel)
	grondkabel, lengte... (optioneel)
	extra aardlek (optioneel)
	aansluiting omvormer pv-panelen
	plafond lichtpunt
	wand lichtpunt
	wand lichtpunt algemene verlichting
	wand lichtpunt zonder armatuur
	rookmelder
	wisselschakelaar
	enkelpolige schakelaar
	enkelpolige schakelaar
	bediening mv
	thermostaat
	deurbel
	schel
	dubbele w.c.d. met randaarde
	loze leiding, enkele inbouwdoos
	loze leiding, t.b.v. boiler
	enkele w.c.d. met randaarde
	enkele w.c.d. t.b.v. koelkast
	enkele w.c.d. t.b.v. kooktoestel
	enkele w.c.d. t.b.v. vaatwasser
	enkele w.c.d. t.b.v. afzuigkap
	enkele w.c.d. t.b.v. elektrische radiator
	enkele w.c.d. t.b.v. ventilatie-unit
	enkele w.c.d. t.b.v. warmtepomp
	enkele w.c.d. t.b.v. wasmachine
	enkele w.c.d. t.b.v. droger (optioneel)
	enkele w.c.d. t.b.v. oven (optioneel)
	enkele w.c.d. t.b.v. magnetron (optioneel)
	loze leiding t.b.v. zonwering (optioneel)
	intercom

De krijtstreep methode

In meerdere verblijfsruimtes is de krijtstreep methode toegepast: Een ruimte hoeft binnen de bouwregelgeving niet fysiek door wanden omgeven te zijn. Er kan gewerkt worden met een 'fictieve' scheidingsconstructie voor een functiegebied, verblijfsgebied, functieruimte of verblijfsruimte.

Deze methode wordt toegepast als een gebied niet aan de eisen voor daglichttoetreding kan voldoen, de oppervlakte van het verblijfsgebied wordt afgestemd op de beschikbare hoeveelheid daglichtoppervlakte.

Aan- en afvoerpunten WTW-installatie kunnen nog wijzigen - deze zijn indicatief weergegeven op tekening.




HOF VAN PARKRIJK
waddinxveen

Appartement, bnr A23 - plattegrond


APP-23

Project uitvoering:
OUWEHAND
BOUWEN & ONTWIKKELEN
www.ouwehandbouw.nl

Architect:
Van Manen
www.van-manen.com

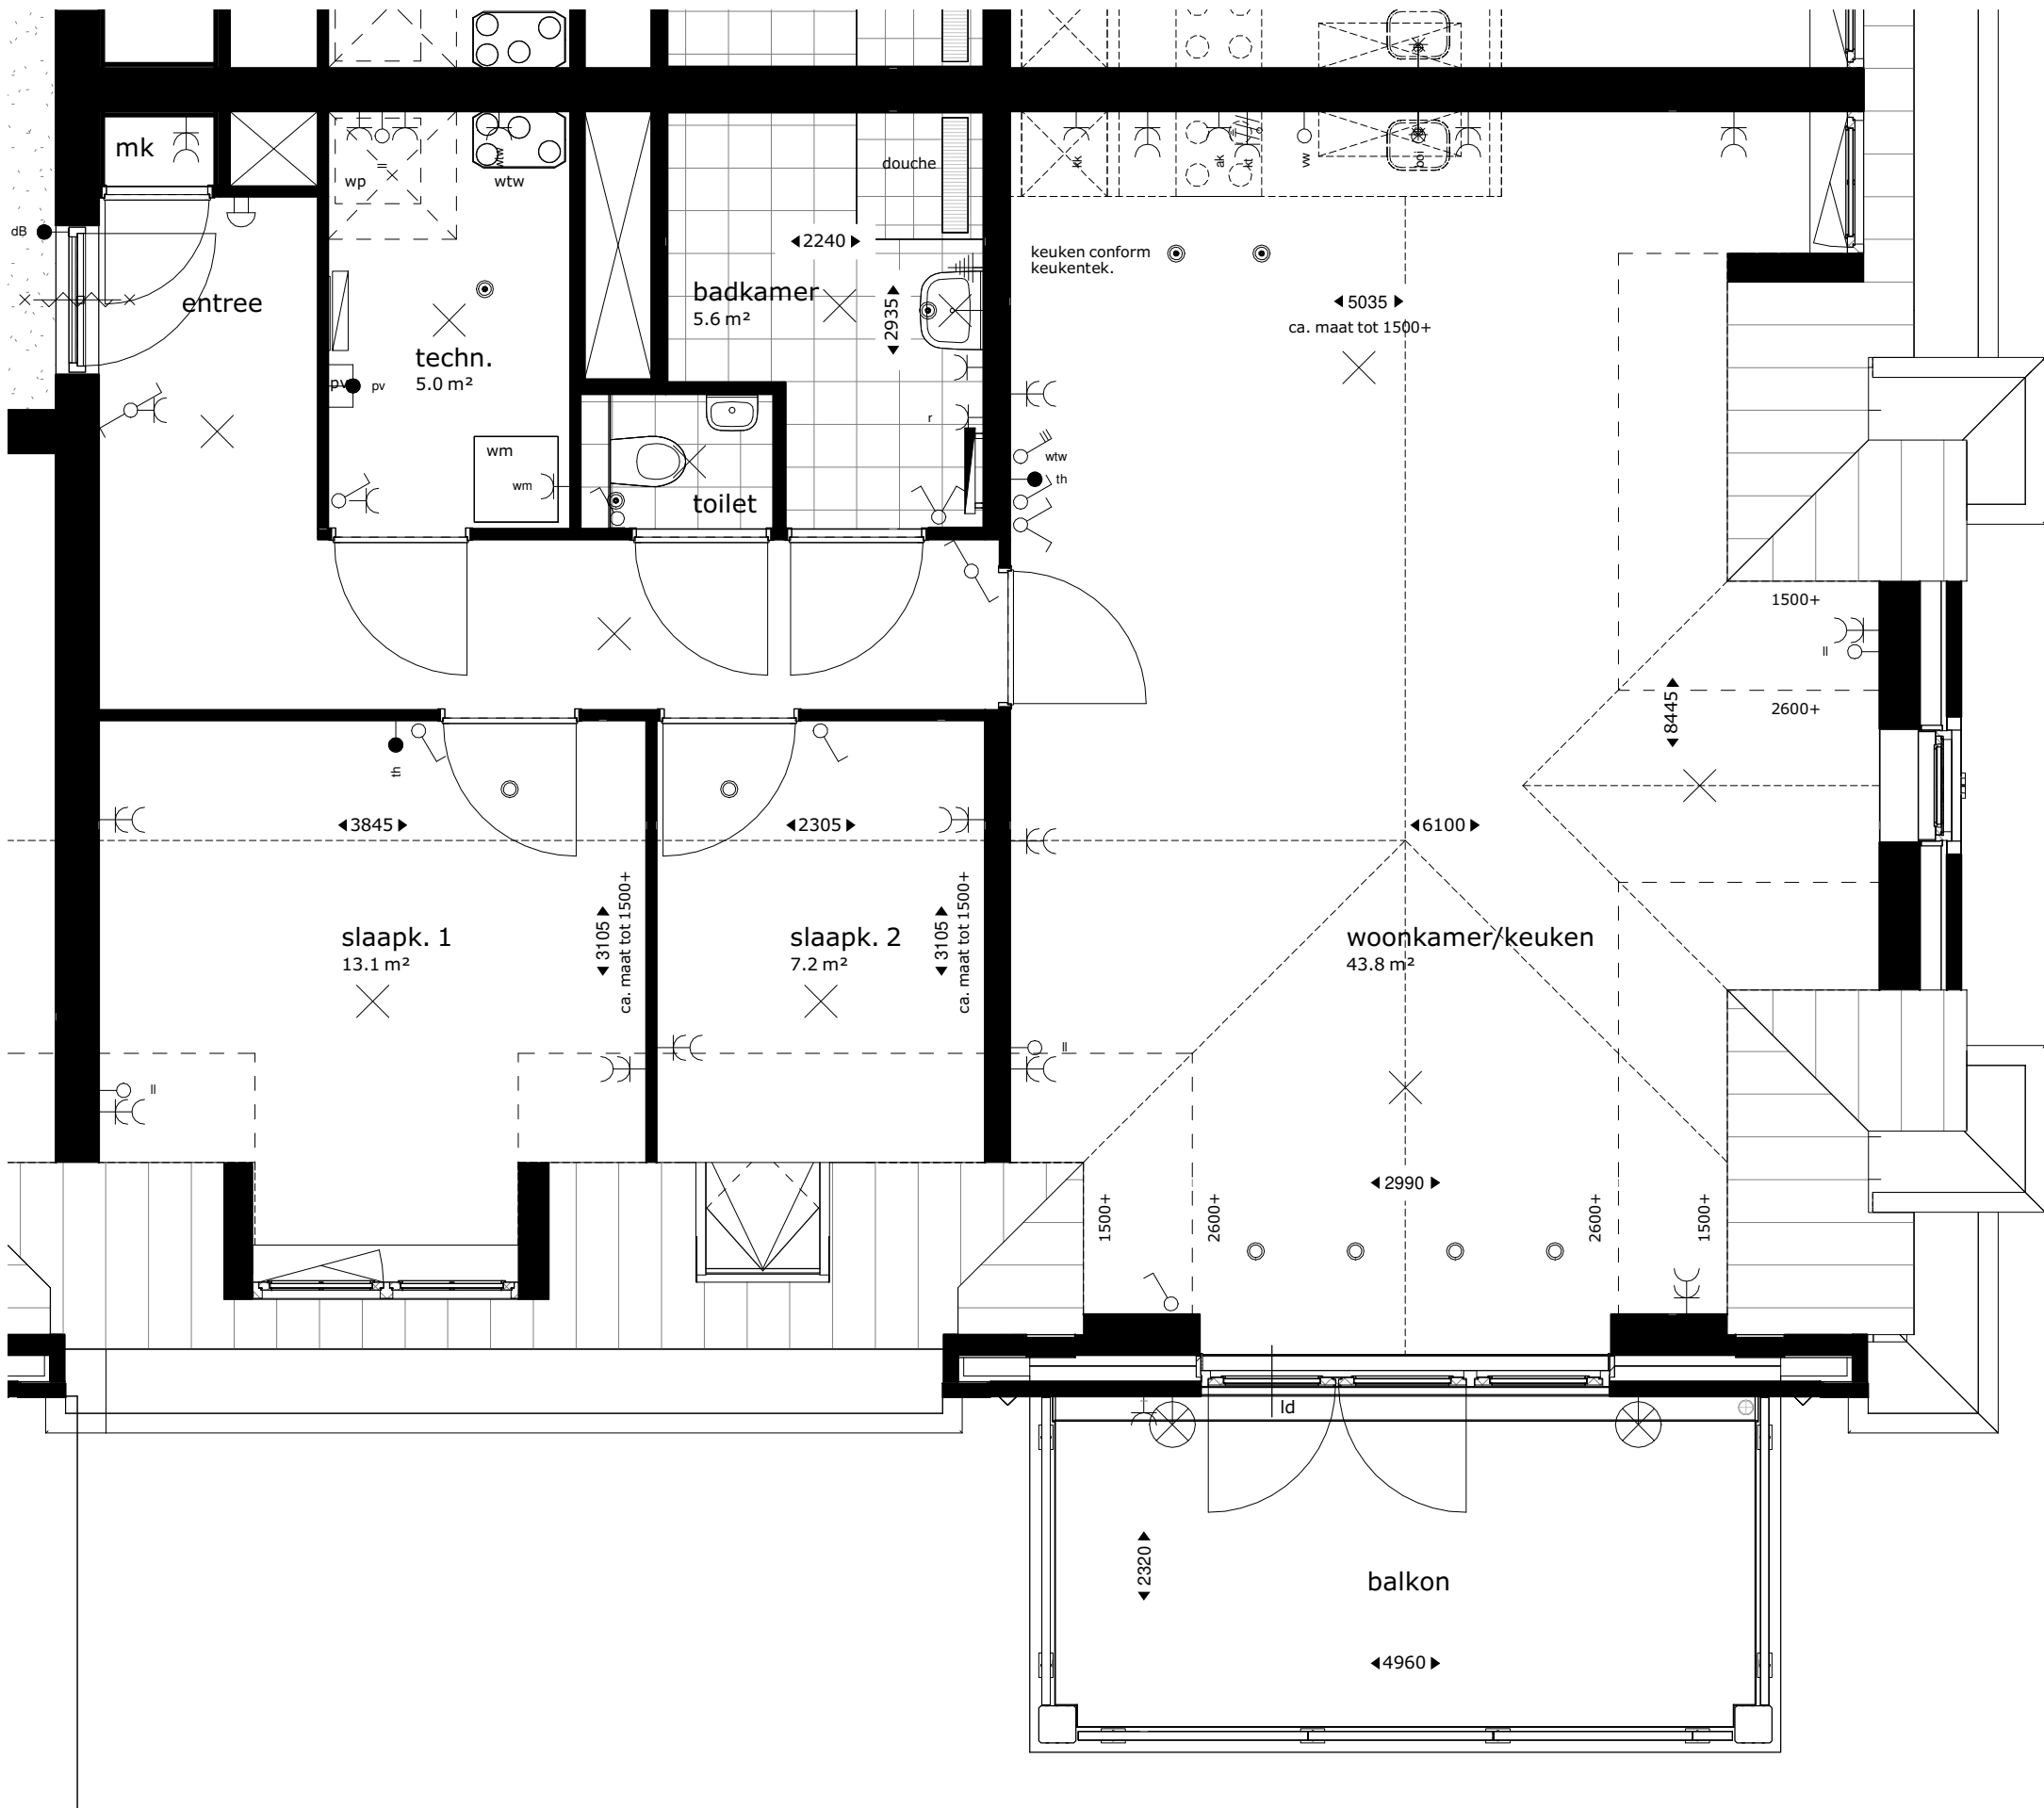

bouwnr A24
1 : 50

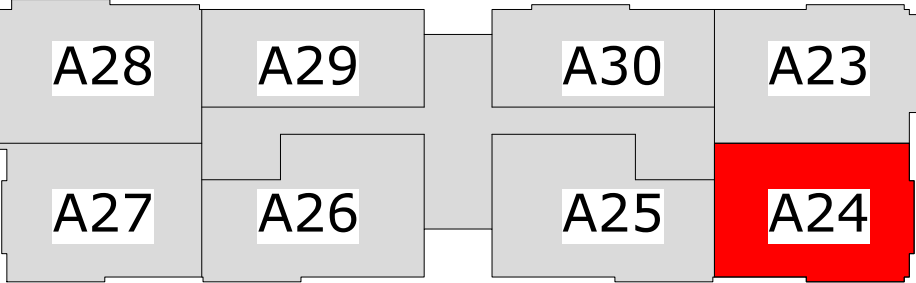

3e verdieping

Renvooi			
	kruipluik		plafond lichtpunt
	meterkast		wand lichtpunt
	opstelplek kooktoestel		wand lichtpunt algemene verlichting
	opstelplek wasmachine		wand lichtpunt zonder armatuur
	opstelplek droger (optioneel)		rookmelder
	afvoerpunt mechanische ventilatie (plafond) positie en aantal indicatief		wisselschakelaar
	afvoerpunt mechanische ventilatie (wand) positie en aantal indicatief		enkelpolige schakelaar
	toevoerpunt mechanische ventilatie positie en aantal indicatief		enkelpolige schakelaar
	warmtepomp opstelling		bediening mv
	wtw ventilatie opstelling		thermostaat
	loopdeur		deurbel
	rookmelder		schel
	hemelwaterafvoer		dubbele w.c.d. met randaarde
	elektrische badkamer verwarming		loze leiding, enkele inbouwdoos
	vloerverdeler verwarming		loze leiding, t.b.v. boiler
	omvormer pv-panelen		enkele w.c.d. met randaarde
	centraal aardepunt		enkele w.c.d. t.b.v. koelkast
	buitenkraan (optioneel)		enkele w.c.d. t.b.v. kooktoestel
	grondkabel, lengte... (optioneel)		enkele w.c.d. t.b.v. vaatwasser
	extra aardlek (optioneel)		enkele w.c.d. t.b.v. afzuigkap
	aansluiting omvormer pv-panelen		enkele w.c.d. t.b.v. elektrische radiator
			enkele w.c.d. t.b.v. ventilatie-unit
			enkele w.c.d. t.b.v. warmtepomp
			enkele w.c.d. t.b.v. wasmachine
			enkele w.c.d. t.b.v. droger (optioneel)
			enkele w.c.d. t.b.v. oven (optioneel)
			enkele w.c.d. t.b.v. magnetron (optioneel)
			loze leiding t.b.v. zonwering (optioneel)
			intercom

De krijtstreep methode

In meerdere verblijfsruimtes is de krijtstreep methode toegepast: Een ruimte hoeft binnen de bouwregelgeving niet fysiek door wanden omgeven te zijn. Er kan gewerkt worden met een 'fictieve' scheidingsconstructie voor een functiegebied, verblijfsgebied, functieruimte of verblijfsruimte.

Deze methode wordt toegepast als een gebied niet aan de eisen voor daglichttoetreding kan voldoen, de oppervlakte van het verblijfsgebied wordt afgestemd op de beschikbare hoeveelheid daglichtoppervlakte.

Aan- en afvoerpunten WTW-installatie kunnen nog wijzigen - deze zijn indicatief weergegeven op tekening.



HOF VAN PARKRIJK
waddinxveen

Appartement, bnr A24 - plattegrond

APP-24

Project uitvoering:
OUWEHAND
BOUWEN & ONTWIKKELEN
www.ouwehandbouw.nl

Architect:
Van Manen
www.van-manen.com



De krijtstreep methode

In meerdere verbruiksruimtes is de krijtstreep methode toegepast: een ruimte hoeft binnen de bouwregelgeving niet fysiek door wanden omgeven te zijn. Er kan gewerkt worden met een 'fictieve' scheidingsconstructie voor een functiegebied, verbruiksgebied, functieomtrek of verbruiksruimte.

Deze methode wordt toegepast als een gebied niet aan de eisen voor daglichttoetreding kan voldoen, de oppervlakte van het verbruiksgebied wordt afgestemd op de beschikbare hoeveelheid daglichtoppervlakte.

Aan- en afvoerpunten WTW-installatie kunnen nog wijzigen - deze zijn indicatief weergegeven op tekening.



Appartement, bnr A25 - plattegrond

APP-25

Project uitvoering:




Architect:




formaat: **A1**

datum: 14-10-2020

schaal: 1:50

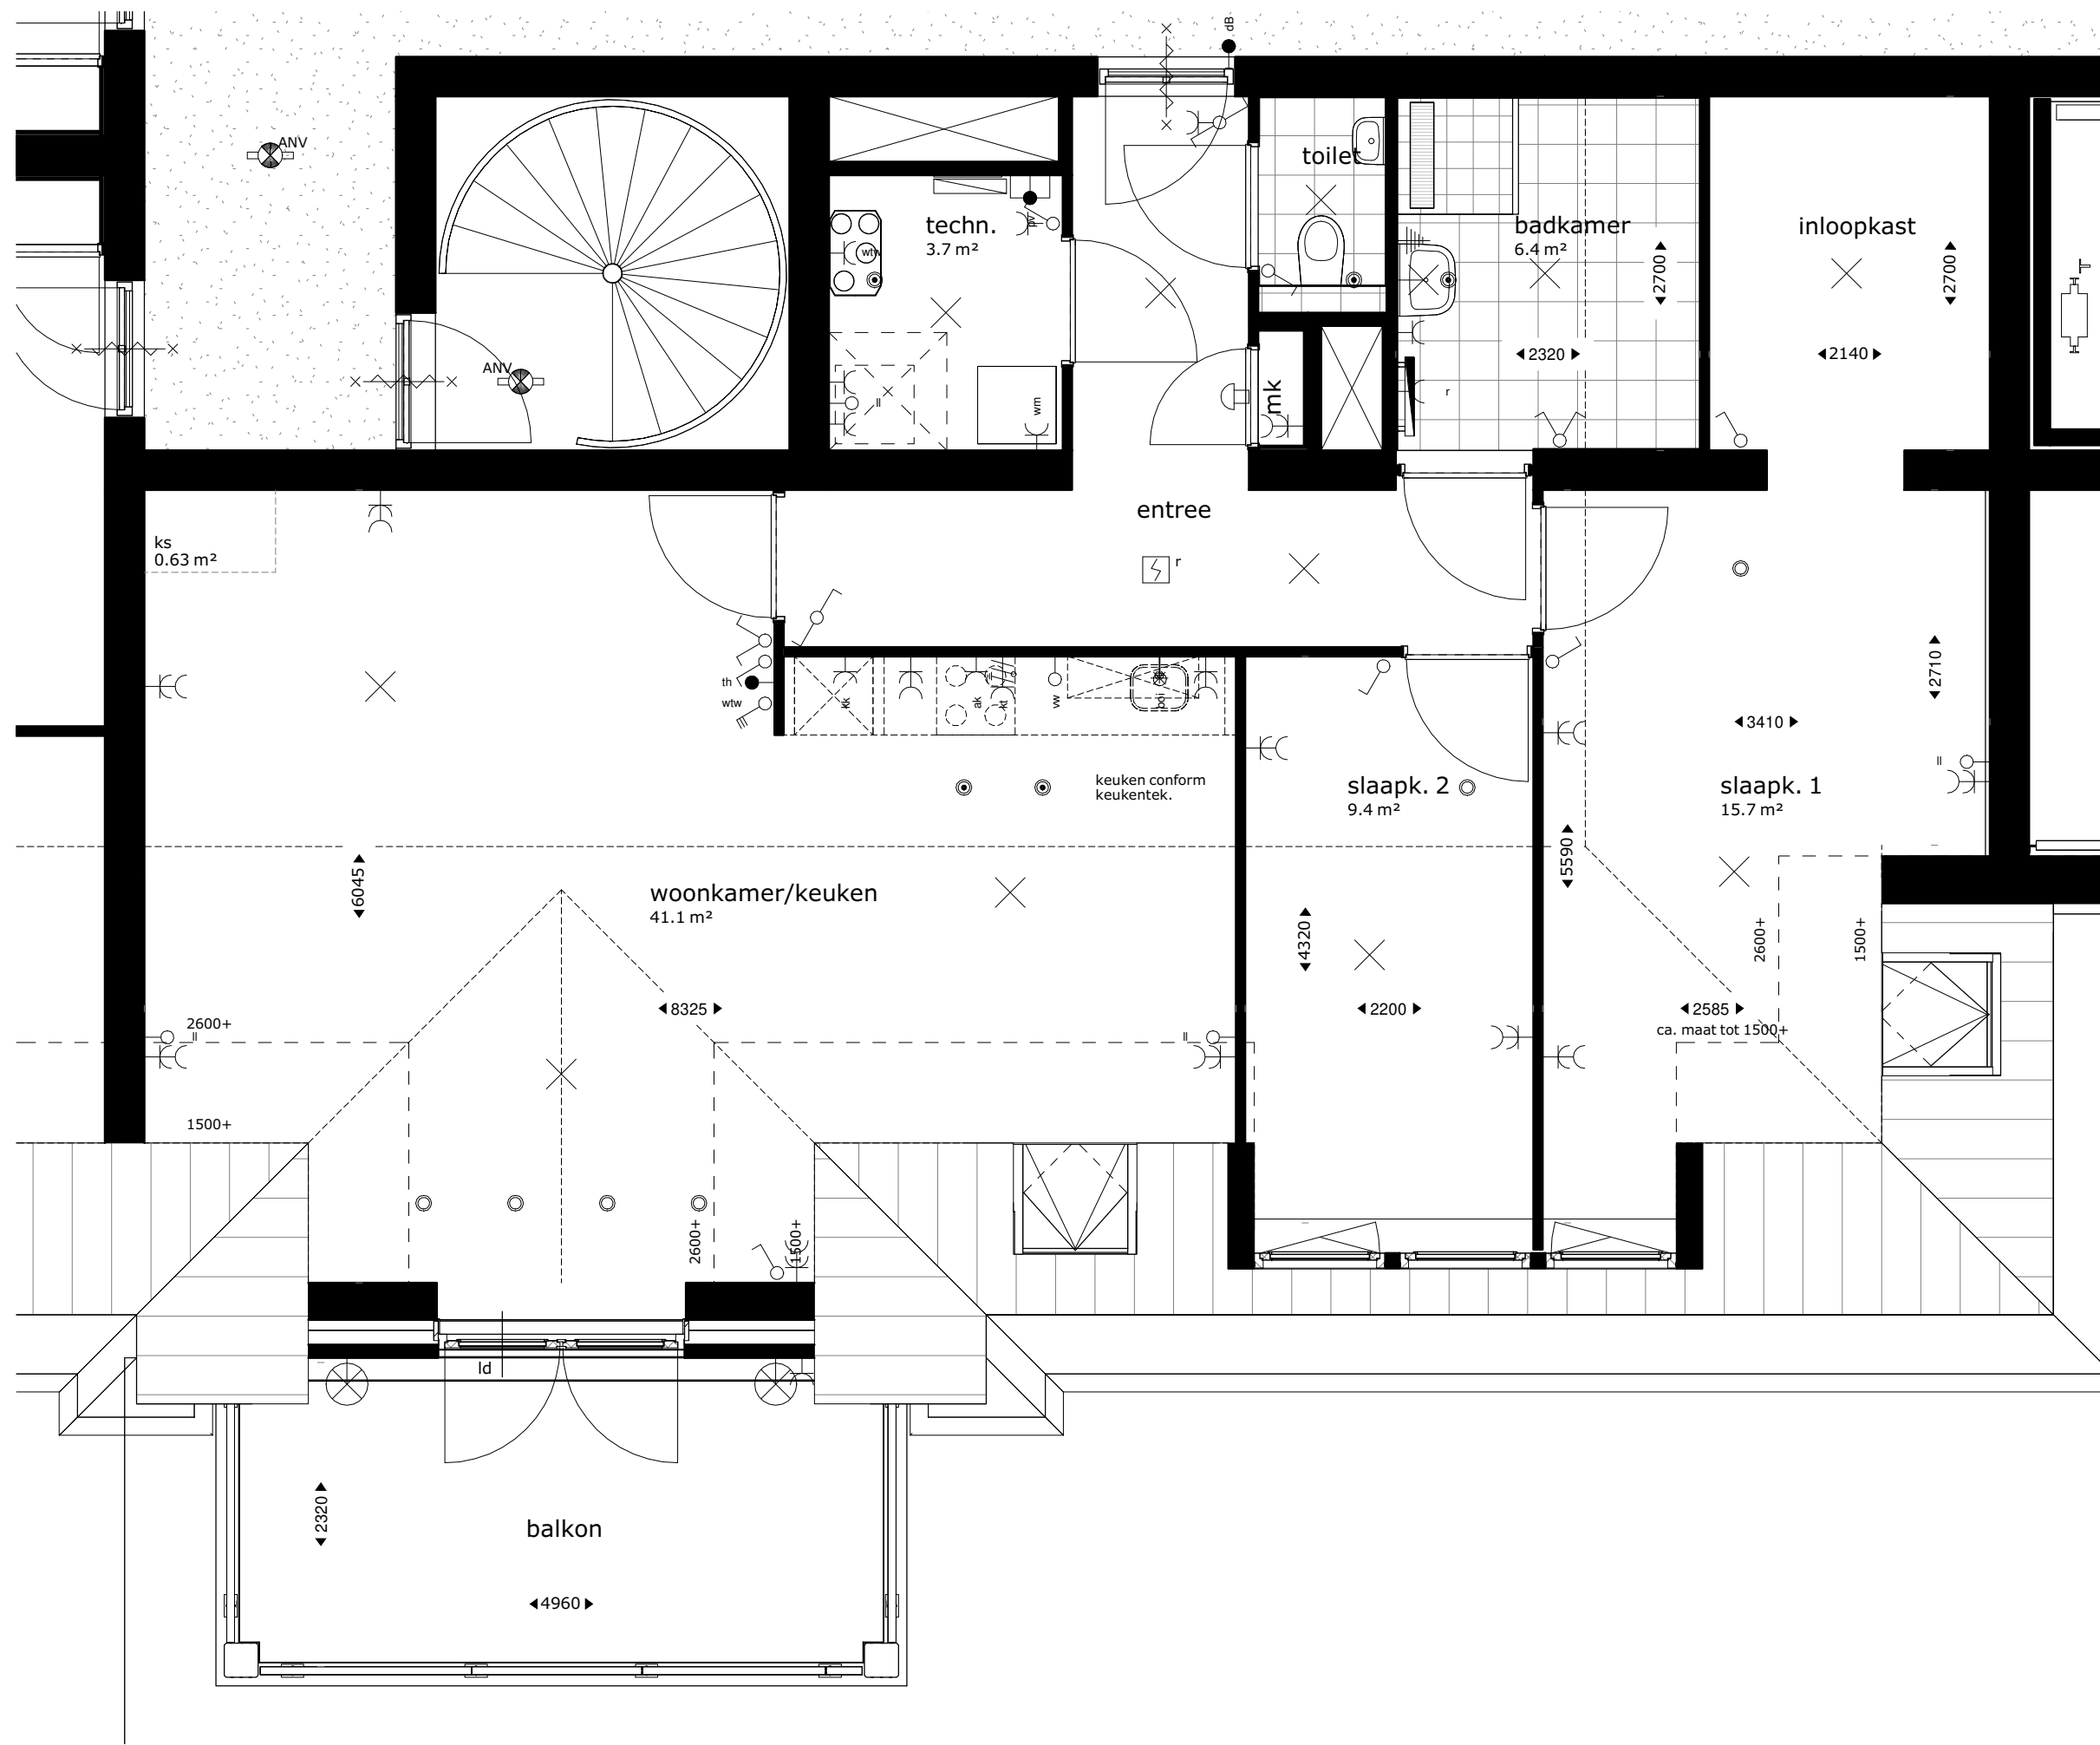

bouwnr A26
1 : 50

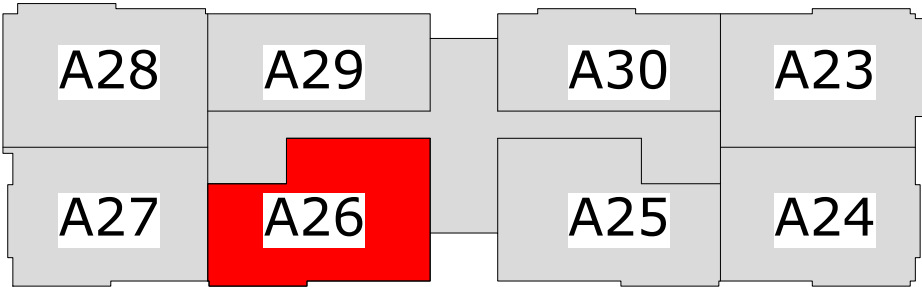

3e verdieping

	kruipluik		plafond lichtpunt
	meterkast		wand lichtpunt
	opstelplek kooktoestel		wand lichtpunt algemene verlichting
	opstelplek wasmachine		wand lichtpunt zonder armatuur
	opstelplek droger (optioneel)		rookmelder
	afvoerpunt mechanische ventilatie (plafond) positie en aantal indicatief		wisselschakelaar
	afvoerpunt mechanische ventilatie (wand) positie en aantal indicatief		enkelpolige schakelaar
	toevoerpunt mechanische ventilatie positie en aantal indicatief		enkelpolige schakelaar
	warmtepomp opstelling		bediening mv
	wtw ventilatie opstelling		thermostaat
	loopdeur		deurbel
	rookmelder		schel
	hemelwaterafvoer		dubbele w.c.d. met randaarde
	elektrische badkamer verwarming		loze leiding, enkele inbouwdoos
	vloerverdeler verwarming		loze leiding, t.b.v. boiler
	omvormer pv-panelen		enkele w.c.d. met randaarde
	centraal aardepunt		enkele w.c.d. t.b.v. koelkast
	buitenkraan (optioneel)		enkele w.c.d. t.b.v. kooktoestel
	grondkabel, lengte... (optioneel)		enkele w.c.d. t.b.v. vaatwasser
	extra aardlek (optioneel)		enkele w.c.d. t.b.v. afzuigkap
	aansluiting omvormer pv-panelen		enkele w.c.d. t.b.v. elektrische radiator
			enkele w.c.d. t.b.v. ventilatie-unit
			enkele w.c.d. t.b.v. warmtepomp
			enkele w.c.d. t.b.v. wasmachine
			enkele w.c.d. t.b.v. droger (optioneel)
			enkele w.c.d. t.b.v. oven (optioneel)
			enkele w.c.d. t.b.v. magnetron (optioneel)
			loze leiding t.b.v. zonwering (optioneel)
			intercom

De krijtstreep methode

In meerdere verblijfsruimtes is de krijtstreep methode toegepast: Een ruimte hoeft binnen de bouweiggeving niet fysiek door wanden omgeven te zijn. Er kan gewerkt worden met een 'fictieve' scheidingsconstructie voor een functiegebied, verblijfsgebied, functieruimte of verblijfsruimte.

Deze methode wordt toegepast als een gebied niet aan de eisen voor daglichttoetreding kan voldoen, de oppervlakte van het verblijfsgebied wordt afgestemd op de beschikbare hoeveelheid daglichtoppervlakte.

Aan- en afvoerpunten WTW-installatie kunnen nog wijzigen - deze zijn indicatief weergegeven op tekening.




HOF VAN PARKRIJK
waddinxveen

Appartement, bnr A26 - plattegrond


APP-26

Project uitvoering:
OUWEHAND
BOUWEN & ONTWIKKELEN
www.ouwehandbouw.nl

Architect:
Van Manen
www.van-manen.com

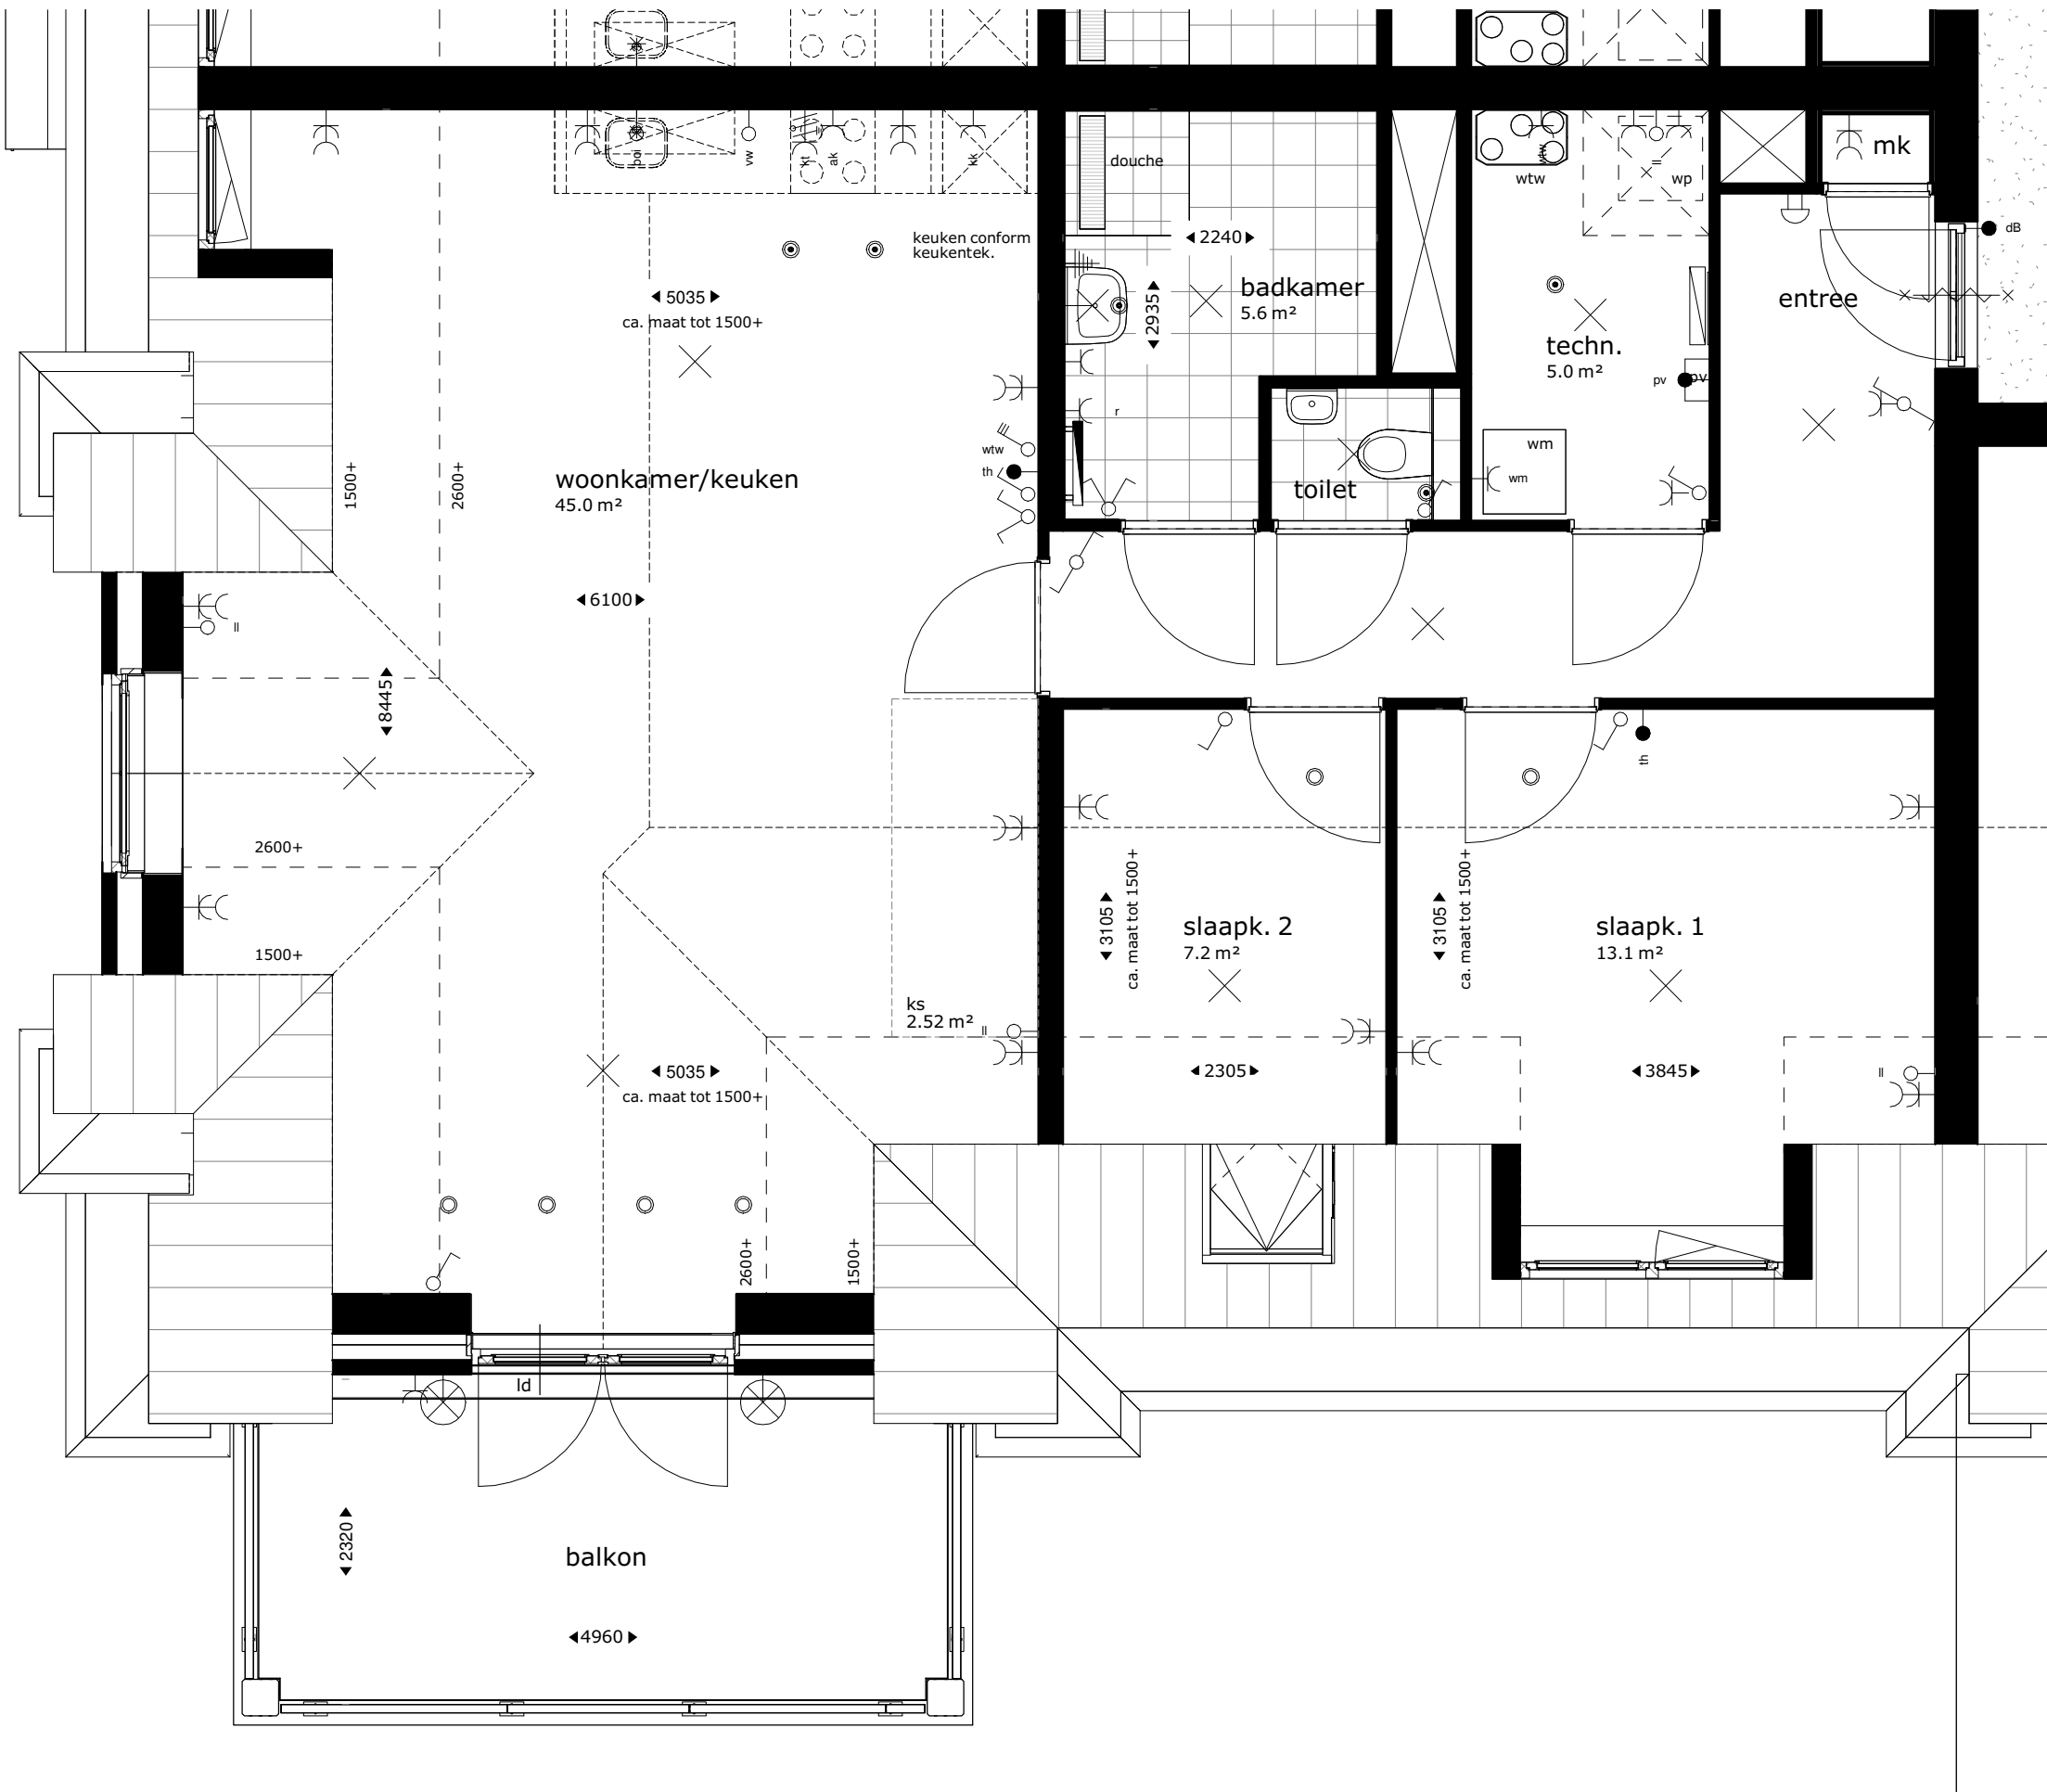

bouwnr A27
1 : 50

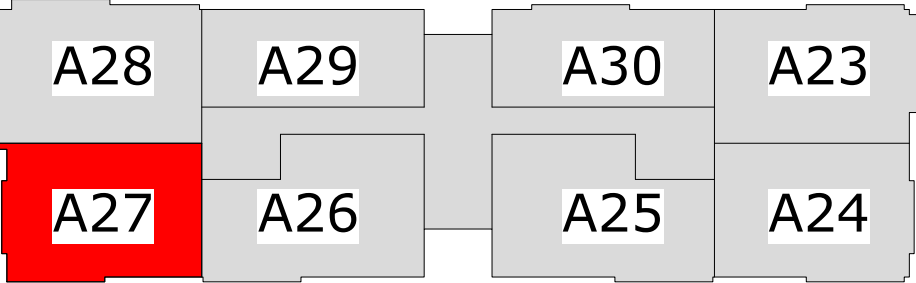

3e verdieping

	Renvooi		plafond lichtpunt
	kruipluik		wand lichtpunt
	meterkast		wand lichtpunt algemene verlichting
	opstelplek kooktoestel		wand lichtpunt zonder armatuur
	opstelplek wasmachine		rookmelder
	opstelplek droger (optioneel)		wisselschakelaar
	afvoerpunt mechanische ventilatie (plafond) positie en aantal indicatief		enkelpolige schakelaar
	afvoerpunt mechanische ventilatie (wand) positie en aantal indicatief		enkelpolige schakelaar
	toevoerpunt mechanische ventilatie positie en aantal indicatief		bediening mv
	warmtepomp opstelling		thermostaat
	wtw ventilatie opstelling		deurbel
	loopdeur		schel
	rookmelder		dubbele w.c.d. met randaarde
	hemelwaterafvoer		loze leiding, enkele inbouwdoos
	elektrische badkamer verwarming		loze leiding, t.b.v. boiler
	vloerverdeler verwarming		enkele w.c.d. met randaarde
	omvormer pv-panelen		enkele w.c.d. t.b.v. koelkast
	centraal aardepunt		enkele w.c.d. t.b.v. kooktoestel
	buitenkraan (optioneel)		enkele w.c.d. t.b.v. vaatwasser
	grondkabel, lengte... (optioneel)		enkele w.c.d. t.b.v. afzuigkap
	extra aardlek (optioneel)		enkele w.c.d. t.b.v. elektrische radiator
	aansluiting omvormer pv-panelen		enkele w.c.d. t.b.v. ventilatie-unit
			enkele w.c.d. t.b.v. warmtepomp
			enkele w.c.d. t.b.v. wasmachine
			enkele w.c.d. t.b.v. droger (optioneel)
			enkele w.c.d. t.b.v. oven (optioneel)
			enkele w.c.d. t.b.v. magnetron (optioneel)
			loze leiding t.b.v. zonwering (optioneel)
			intercom

De krijtstreep methode

In meerdere verblijfsruimtes is de krijtstreep methode toegepast: Een ruimte hoeft binnen de bouwregelgeving niet fysiek door wanden omgeven te zijn. Er kan gewerkt worden met een 'fictieve' scheidingsconstructie voor een functiegebied, verblijfsgebied, functieruimte of verblijfsruimte.

Deze methode wordt toegepast als een gebied niet aan de eisen voor daglichttoetreding kan voldoen, de oppervlakte van het verblijfsgebied wordt afgestemd op de beschikbare hoeveelheid daglichtoppervlakte.

Aan- en afvoerpunten WTW-installatie kunnen nog wijzigen - deze zijn indicatief weergegeven op tekening.




HOF VAN PARKRIJK
waddinxveen


Appartement, bnr A27 - plattegrond
APP-27

Project uitvoering:
OUWEHAND
BOUWEN & ONTWIKKELEN
www.ouwehandbouw.nl

Architect:
Van Manen
www.van-manen.com

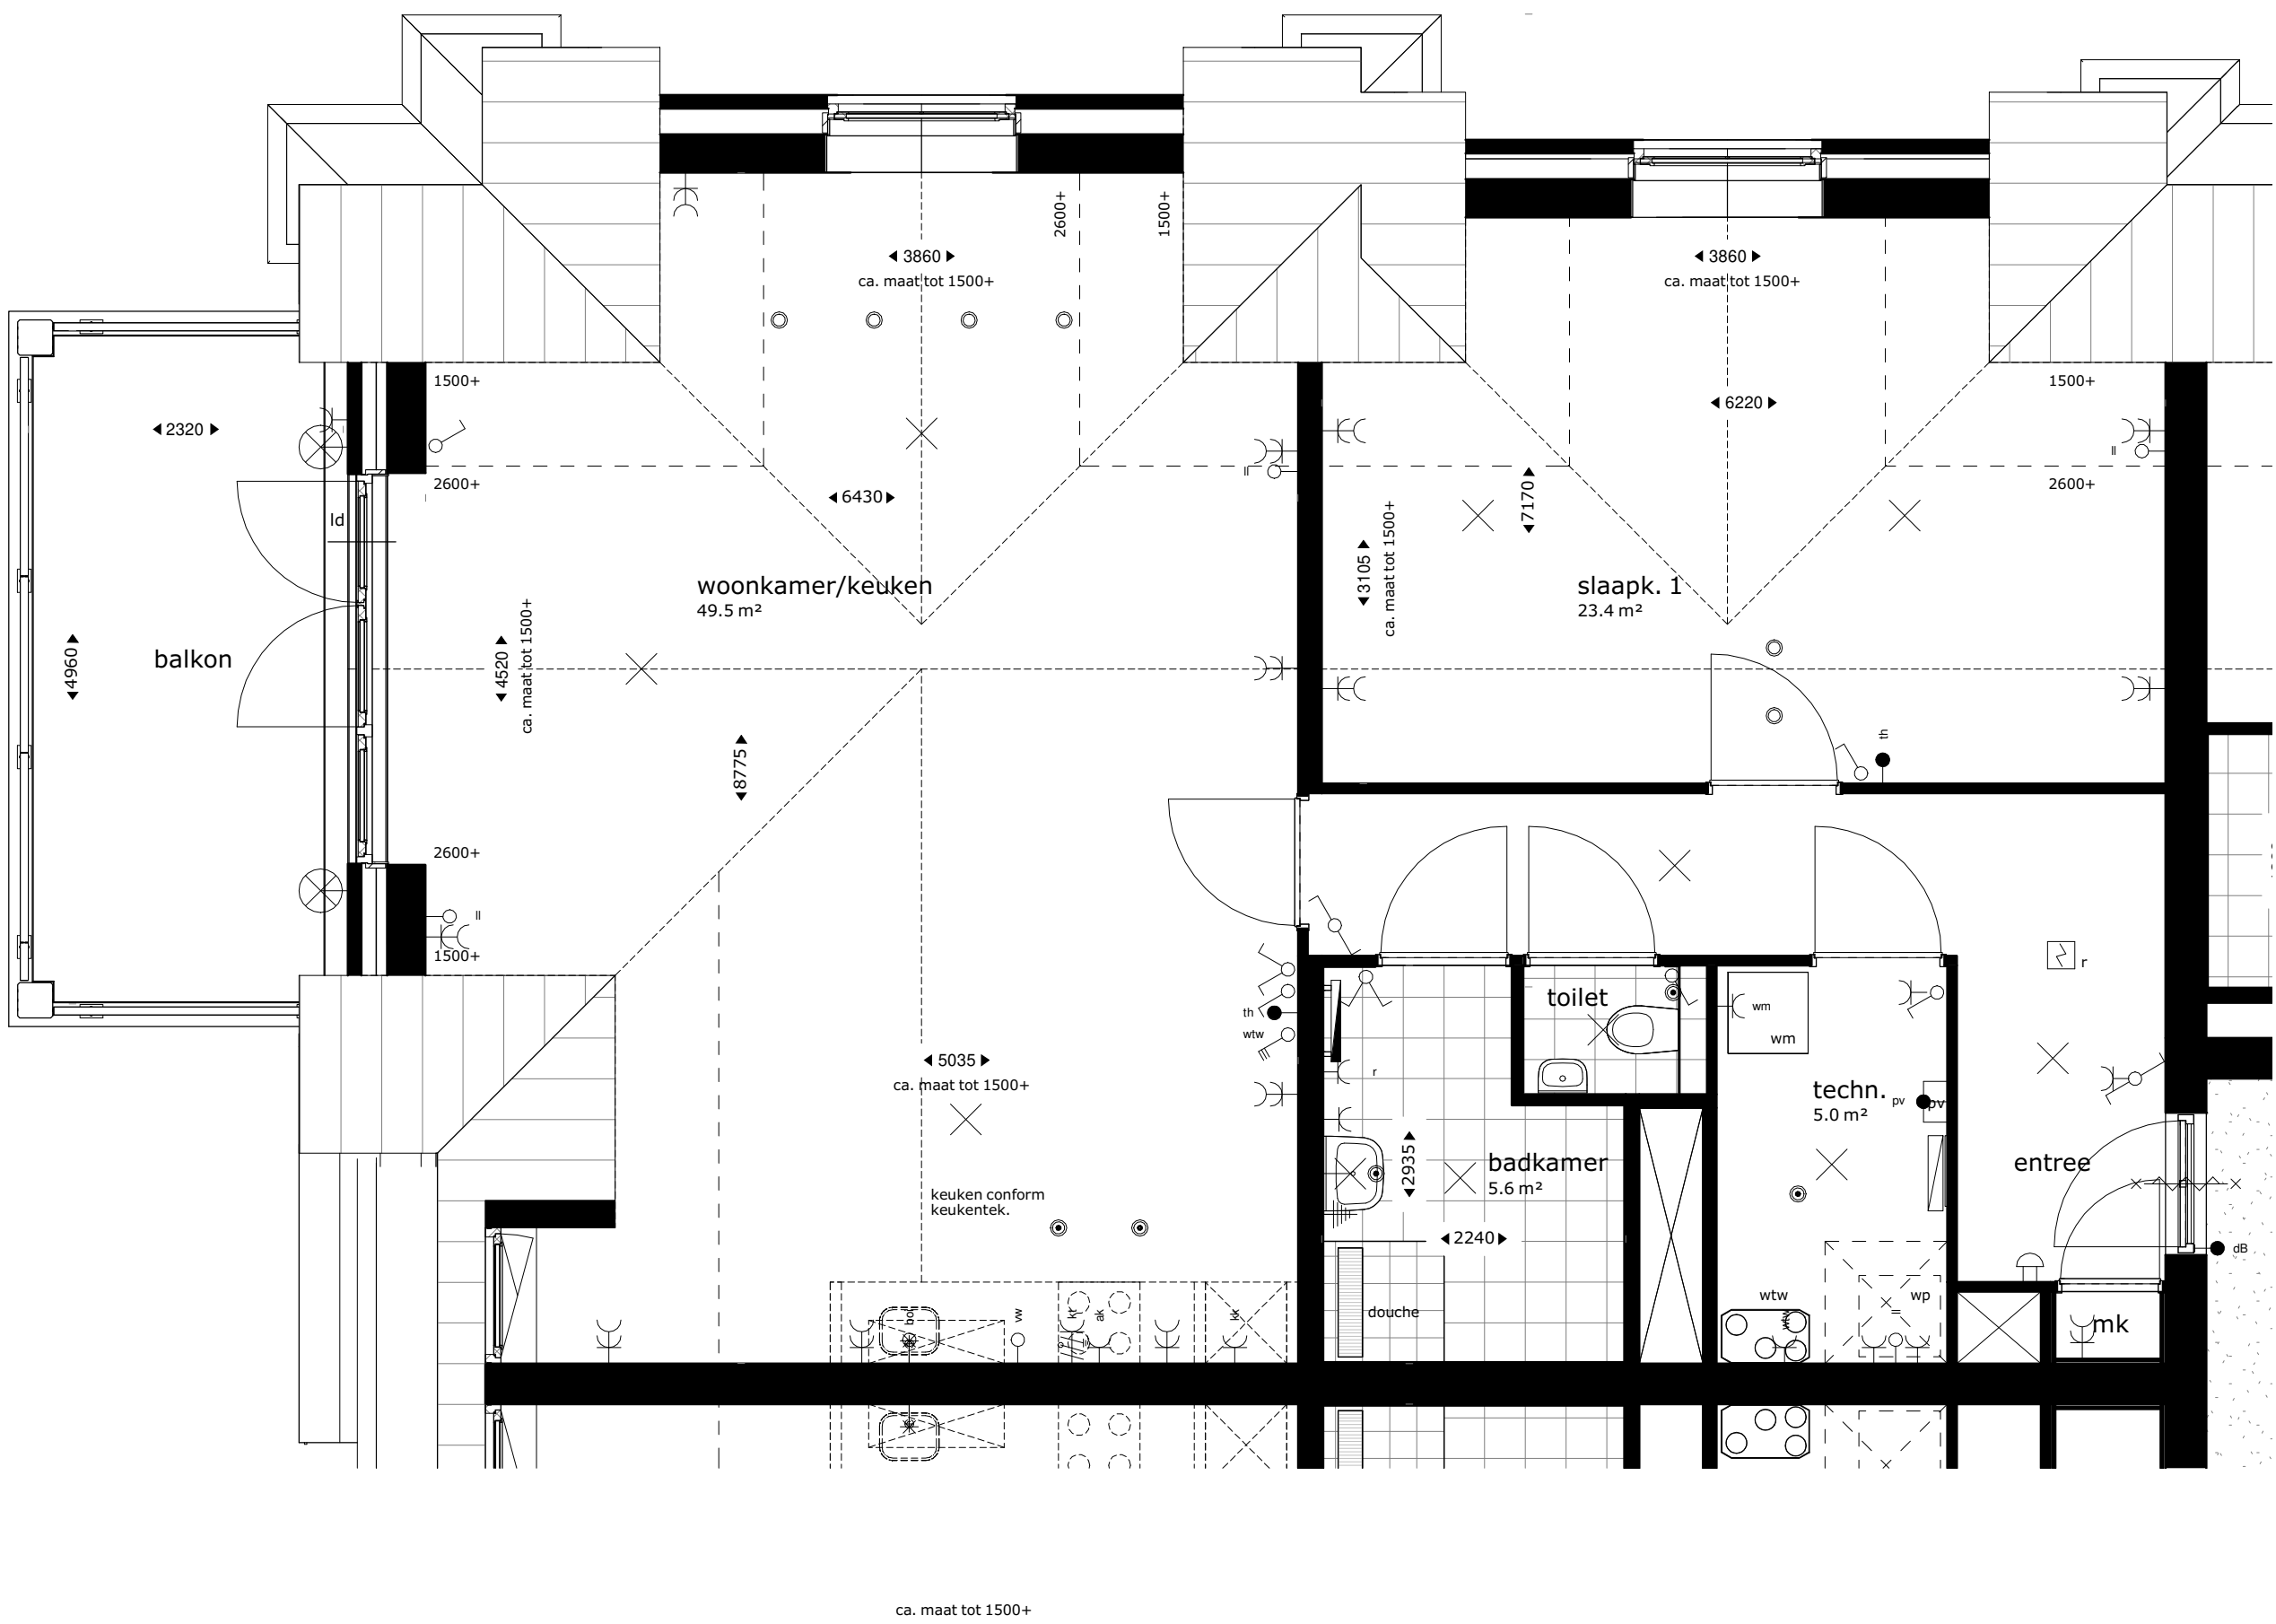

bouwnr A28
1 : 50

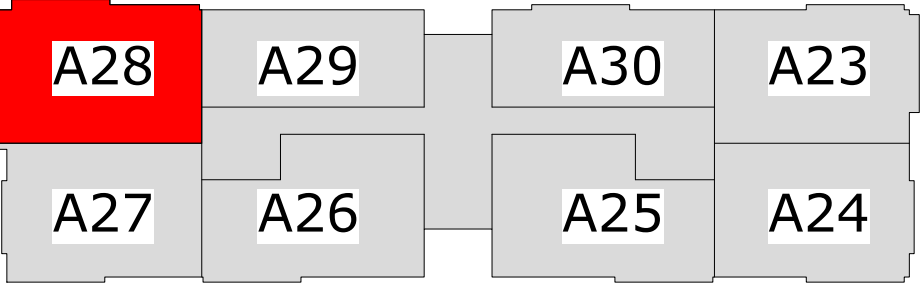

3e verdieping

	renvooi		plafond lichtpunt
	kruipluik		wand lichtpunt
	meterkast		wand lichtpunt algemene verlichting
	opstelplek kooktoestel		wand lichtpunt zonder armatuur
	opstelplek wasmachine		rookmelder
	opstelplek droger (optioneel)		wisselschakelaar
	afvoerpunt mechanische ventilatie (plafond) positie en aantal indicatief		enkelpolige schakelaar
	afvoerpunt mechanische ventilatie (wand) positie en aantal indicatief		enkelpolige schakelaar
	toevoerpunt mechanische ventilatie positie en aantal indicatief		bediening mv
	warmtepomp opstelling		thermostaat
	wtw ventilatie opstelling		deurbel
	loopdeur		schel
	rookmelder		dubbele w.c.d. met randaarde
	hemelwaterafvoer		loze leiding, enkele inbouwdoos
	elektrische badkamer verwarming		loze leiding, t.b.v. boiler
	vloerverdeler verwarming		enkele w.c.d. met randaarde
	omvormer pv-panelen		enkele w.c.d. t.b.v. koelkast
	centraal aardepunt		enkele w.c.d. t.b.v. kooktoestel
	buitenkraan (optioneel)		enkele w.c.d. t.b.v. vaatwasser
	grondkabel, lengte... (optioneel)		enkele w.c.d. t.b.v. afzuigkap
	extra aardlek (optioneel)		enkele w.c.d. t.b.v. elektrische radiator
	aansluiting omvormer pv-panelen		enkele w.c.d. t.b.v. ventilatie-unit
			enkele w.c.d. t.b.v. warmtepomp
			enkele w.c.d. t.b.v. wasmachine
			enkele w.c.d. t.b.v. droger (optioneel)
			enkele w.c.d. t.b.v. oven (optioneel)
			enkele w.c.d. t.b.v. magnetron (optioneel)
			loze leiding t.b.v. zonwering (optioneel)
			intercom

De krijtstreep methode
In meerdere verblijfsruimtes is de krijtstreep methode toegepast: Een ruimte hoeft binnen de bouwreggeving niet fysiek door wanden omgeven te zijn. Er kan gewerkt worden met een 'fictieve' scheidingsconstructie voor een functiegebied, verblijfsgebied, functieruimte of verblijfsruimte.
Deze methode wordt toegepast als een gebied niet aan de eisen voor daglichttoetreding kan voldoen, de oppervlakte van het verblijfsgebied wordt afgestemd op de beschikbare hoeveelheid daglichtoppervlakte.
Aan- en afvoerpunten WTW-installatie kunnen nog wijzigen - deze zijn indicatief weergegeven op tekening.




HOF VAN PARKRIJK
waddinxveen


Appartement, bnr A28 - plattegrond
APP-28

Project uitvoering:
OUWEHAND
BOUWEN & ONTWIKKELEN
www.ouwehandbouw.nl

Architect:
Van Manen
www.van-manen.com

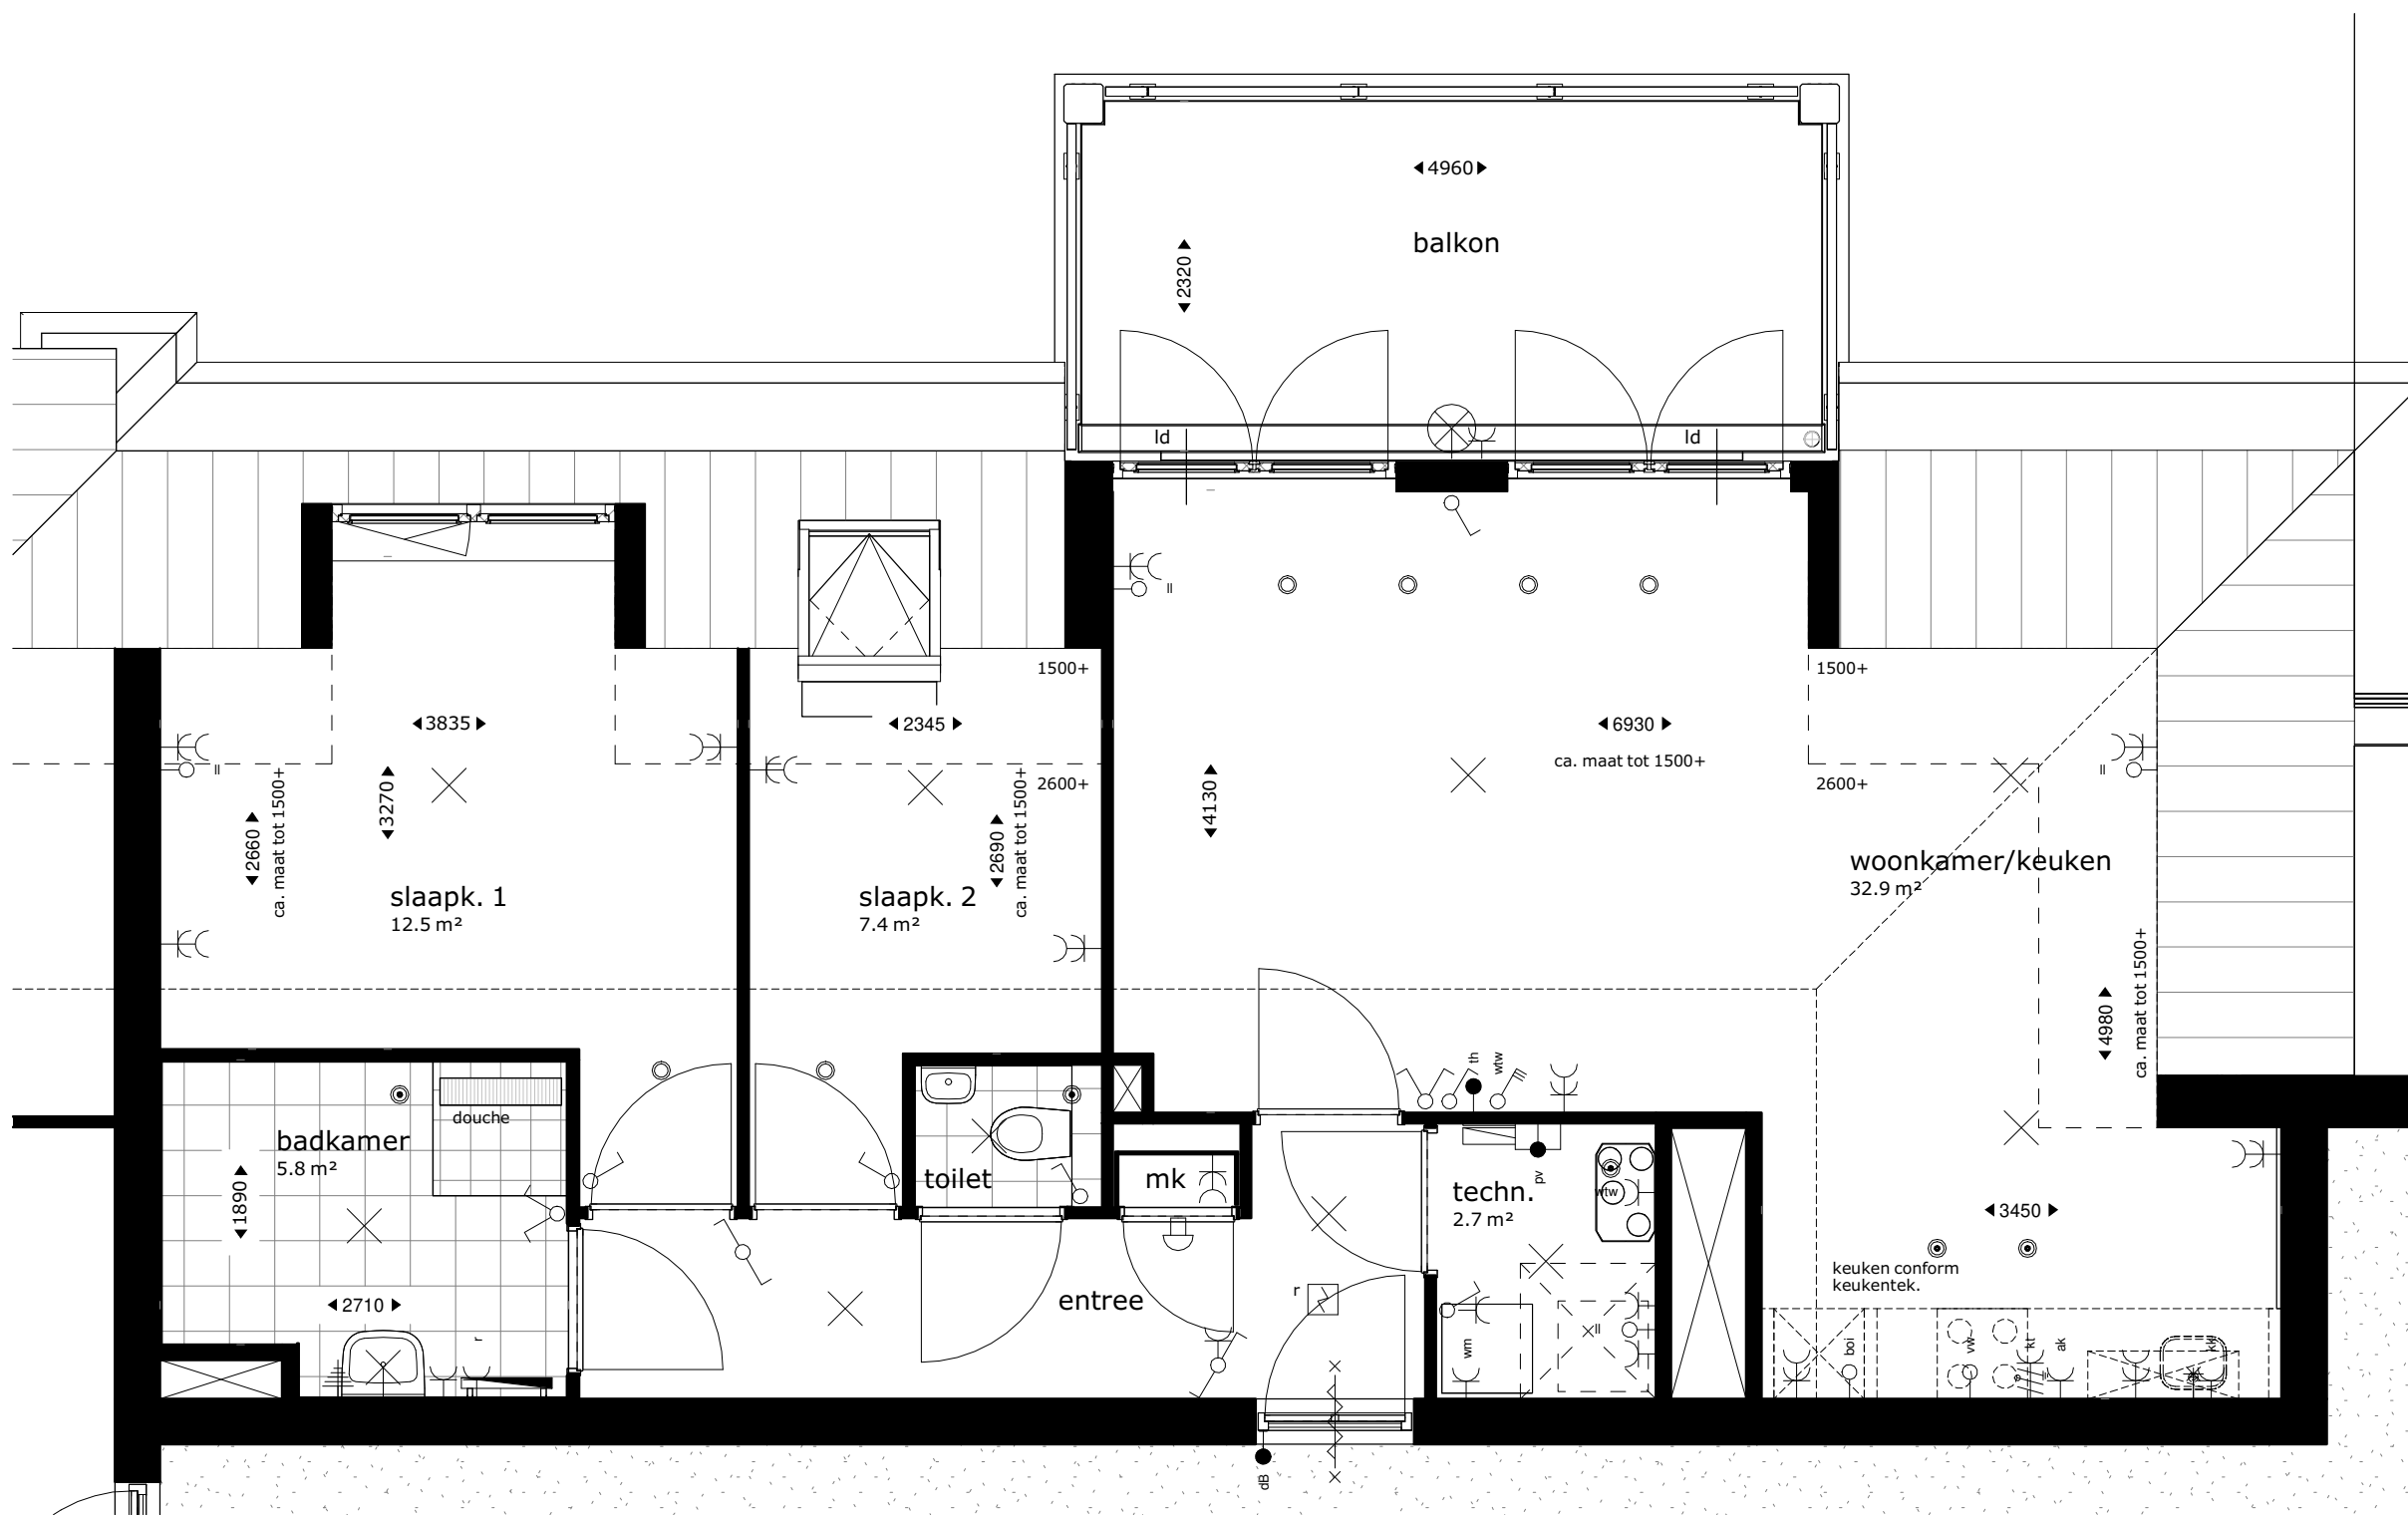

bouwnr A29
1 : 50

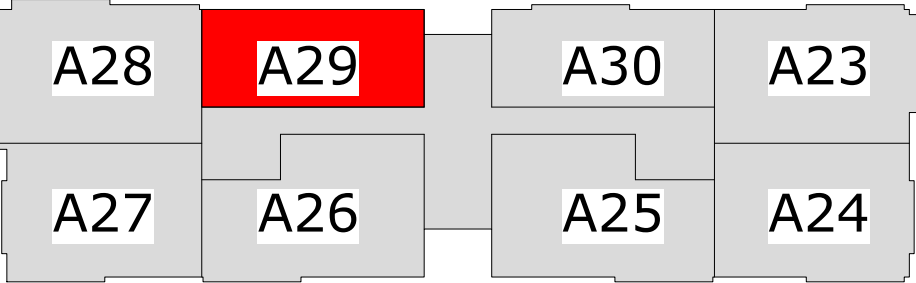

3e verdieping

renvooi

	kruipluik		plafond lichtpunt
	meterkast		wand lichtpunt
	opstelplek kooktoestel		wand lichtpunt algemene verlichting
	opstelplek wasmachine		wand lichtpunt zonder armatuur
	opstelplek droger (optioneel)		rookmelder
	afvoerpunt mechanische ventilatie (plafond) positie en aantal indicatief		wisselschakelaar
	afvoerpunt mechanische ventilatie (wand) positie en aantal indicatief		enkelpolige schakelaar
	toevoerpunt mechanische ventilatie positie en aantal indicatief		enkelpolige schakelaar
	warmtepomp opstelling		bediening mv
	wtw ventilatie opstelling		thermostaat
	loopdeur		deurbel
	rookmelder		schel
	hemelwaterafvoer		dubbele w.c.d. met randaarde
	elektrische badkamer verwarming		loze leiding, enkele inbouwdoos
	vloerverdeler verwarming		loze leiding, t.b.v. boiler
	omvormer pv-panelen		enkele w.c.d. met randaarde
	centraal aardepunt		enkele w.c.d. t.b.v. koelkast
	buitenkraan (optioneel)		enkele w.c.d. t.b.v. kooktoestel
	grondkabel, lengte... (optioneel)		enkele w.c.d. t.b.v. vaatwasser
	extra aardlek (optioneel)		enkele w.c.d. t.b.v. afzuigkap
	aansluiting omvormer pv-panelen		enkele w.c.d. t.b.v. elektrische radiator
			enkele w.c.d. t.b.v. ventilatie-unit
			enkele w.c.d. t.b.v. warmtepomp
			enkele w.c.d. t.b.v. wasmachine
			enkele w.c.d. t.b.v. droger (optioneel)
			enkele w.c.d. t.b.v. oven (optioneel)
			enkele w.c.d. t.b.v. magnetron (optioneel)
			loze leiding t.b.v. zonwering (optioneel)
			intercom

De krijtstreep methode

In meerdere verblijfsruimtes is de krijtstreep methode toegepast: Een ruimte hoeft binnen de bouweiggeving niet fysiek door wanden omgeven te zijn. Er kan gewerkt worden met een 'fictieve' scheidingsconstructie voor een functiegebied, verblijfsgebied, functieruimte of verblijfsruimte.

Deze methode wordt toegepast als een gebied niet aan de eisen voor daglichttoetreding kan voldoen, de oppervlakte van het verblijfsgebied wordt afgestemd op de beschikbare hoeveelheid daglichtoppervlakte.

Aan- en afvoerpunten WTW-installatie kunnen nog wijzigen - deze zijn indicatief weergegeven op tekening.




HOF VAN PARKRIJK
waddinxveen

Appartement, bnr A29 - plattegrond


APP-29

Project uitvoering:
OUWEHAND
BOUWEN & ONTWIKKELEN
www.ouwehandbouw.nl

Architect:
Van Manen
www.van-manen.com

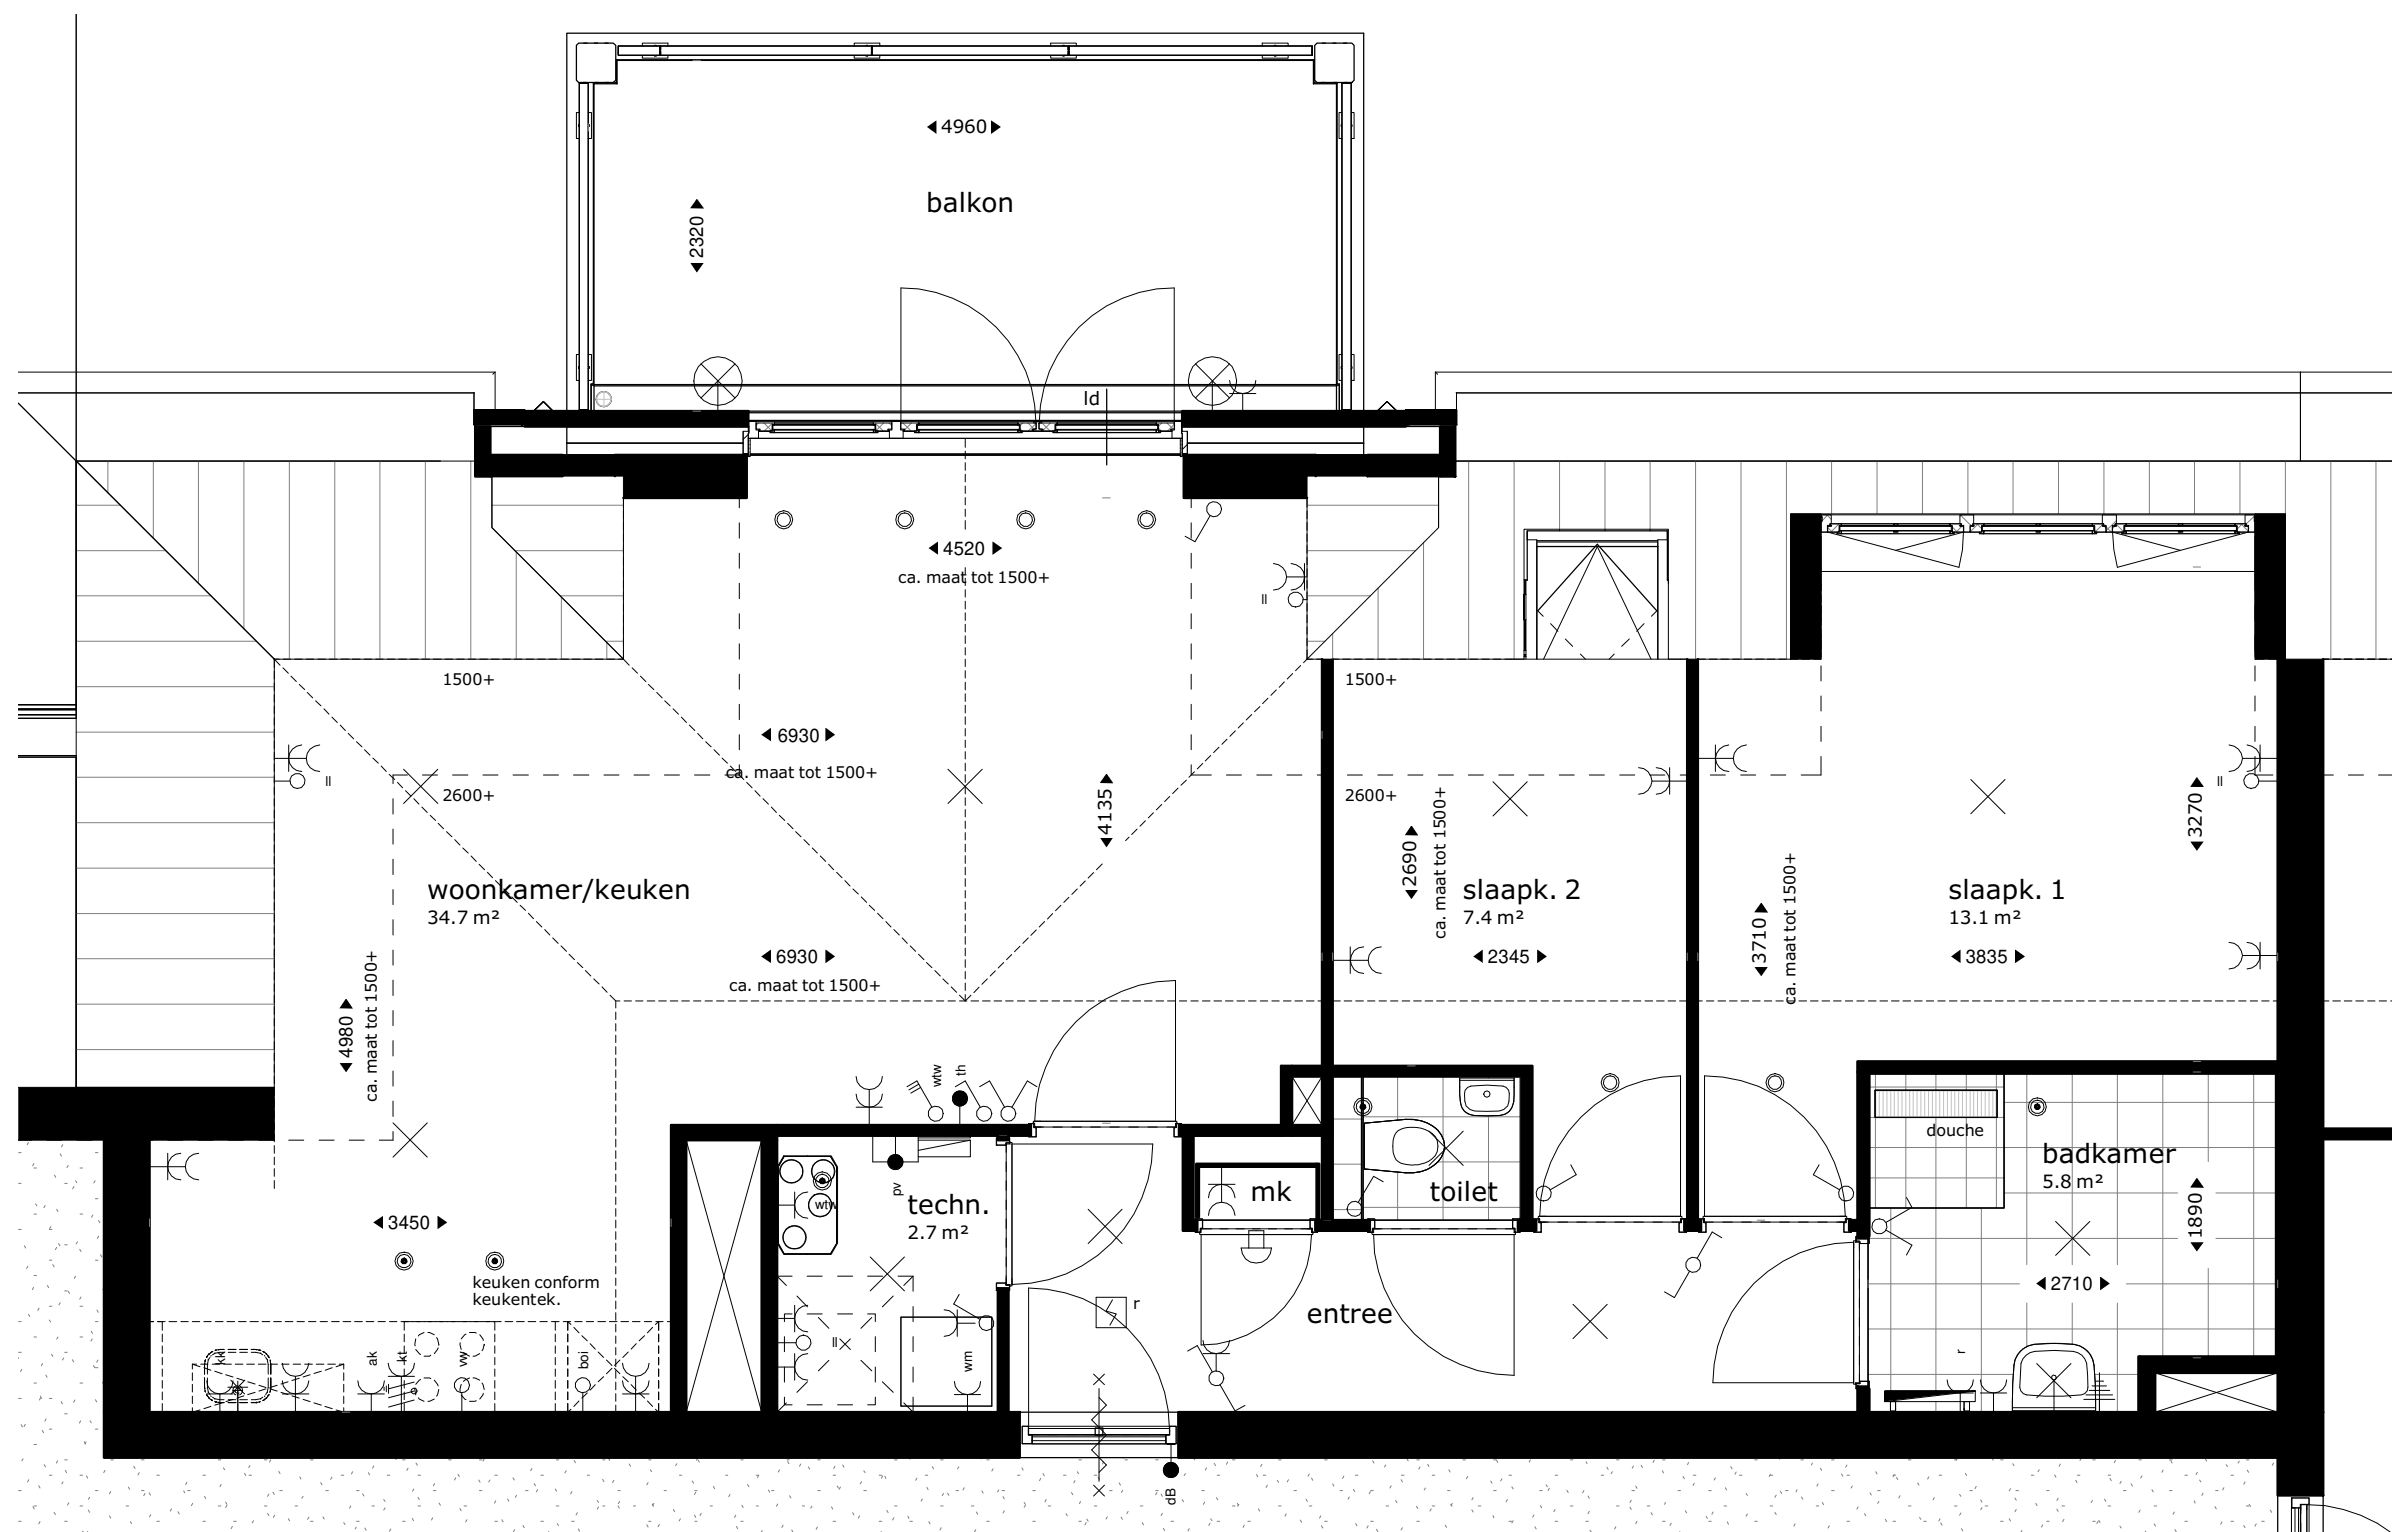

bouwnr A30
1 : 50

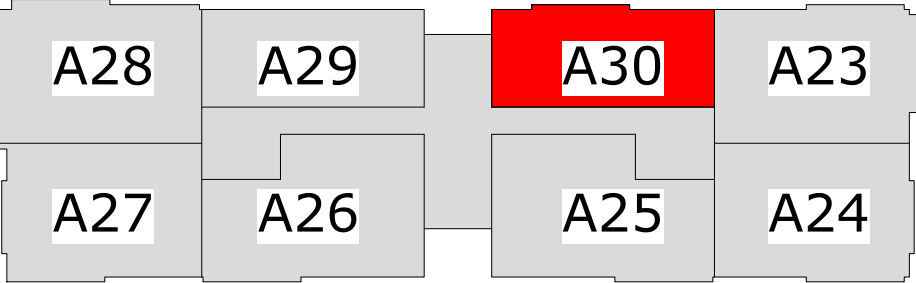

3e verdieping

	Renvooi		plafond lichtpunt
	kruipluik		wand lichtpunt
	meterkast		wand lichtpunt algemene verlichting
	opstelplek kooktoestel		wand lichtpunt zonder armatuur
	opstelplek wasmachine		rookmelder
	opstelplek droger (optioneel)		wisselschakelaar
	afvoerpunt mechanische ventilatie (plafond)		enkelpolige schakelaar
	afvoerpunt mechanische ventilatie (wand)		enkelpolige schakelaar
	afvoerpunt mechanische ventilatie (schel)		bediening mv
	afvoerpunt mechanische ventilatie (toevoerpunt)		thermostaat
	afvoerpunt mechanische ventilatie (toevoerpunt)		deurbel
	afvoerpunt mechanische ventilatie (toevoerpunt)		schel
	afvoerpunt mechanische ventilatie (toevoerpunt)		dubbele w.c.d. met randaarde
	afvoerpunt mechanische ventilatie (toevoerpunt)		loze leiding, enkele inbouwdoos
	afvoerpunt mechanische ventilatie (toevoerpunt)		loze leiding, t.b.v. boiler
	afvoerpunt mechanische ventilatie (toevoerpunt)		enkele w.c.d. met randaarde
	afvoerpunt mechanische ventilatie (toevoerpunt)		enkele w.c.d. t.b.v. koelkast
	afvoerpunt mechanische ventilatie (toevoerpunt)		enkele w.c.d. t.b.v. kooktoestel
	afvoerpunt mechanische ventilatie (toevoerpunt)		enkele w.c.d. t.b.v. vaatwasser
	afvoerpunt mechanische ventilatie (toevoerpunt)		enkele w.c.d. t.b.v. afzuigkap
	afvoerpunt mechanische ventilatie (toevoerpunt)		enkele w.c.d. t.b.v. elektrische radiator
	afvoerpunt mechanische ventilatie (toevoerpunt)		enkele w.c.d. t.b.v. ventilatie-unit
	afvoerpunt mechanische ventilatie (toevoerpunt)		enkele w.c.d. t.b.v. warmtepomp
	afvoerpunt mechanische ventilatie (toevoerpunt)		enkele w.c.d. t.b.v. wasmachine
	afvoerpunt mechanische ventilatie (toevoerpunt)		enkele w.c.d. t.b.v. droger (optioneel)
	afvoerpunt mechanische ventilatie (toevoerpunt)		enkele w.c.d. t.b.v. oven (optioneel)
	afvoerpunt mechanische ventilatie (toevoerpunt)		enkele w.c.d. t.b.v. magnetron (optioneel)
	afvoerpunt mechanische ventilatie (toevoerpunt)		loze leiding t.b.v. zonwering (optioneel)
	afvoerpunt mechanische ventilatie (toevoerpunt)		intercom

De krijtstreep methode

In meerdere verblijfsruimtes is de krijtstreep methode toegepast: Een ruimte hoeft binnen de bouweiggeving niet fysiek door wanden omgeven te zijn. Er kan gewerkt worden met een 'fictieve' scheidingconstructie voor een functegebied, verblijfsgebied, functieruimte of verblijfsruimte.

Deze methode wordt toegepast als een gebied niet aan de eisen voor daglichttoetreding kan voldoen, de oppervlakte van het verblijfsgebied wordt afgestemd op de beschikbare hoeveelheid daglichtoppervlakte.

Aan- en afvoerpunten WTW-installatie kunnen nog wijzigen - deze zijn indicatief weergegeven op tekening.



HOF VAN PARKRIJK
waddinxveen

Appartement, bnr A30 - plattegrond

APP-30

Project uitvoering:
OUWEHAND
BOUWEN & ONTWIKKELEN
www.ouwehandbouw.nl

Architect:
Van Manen
www.van-manen.com