



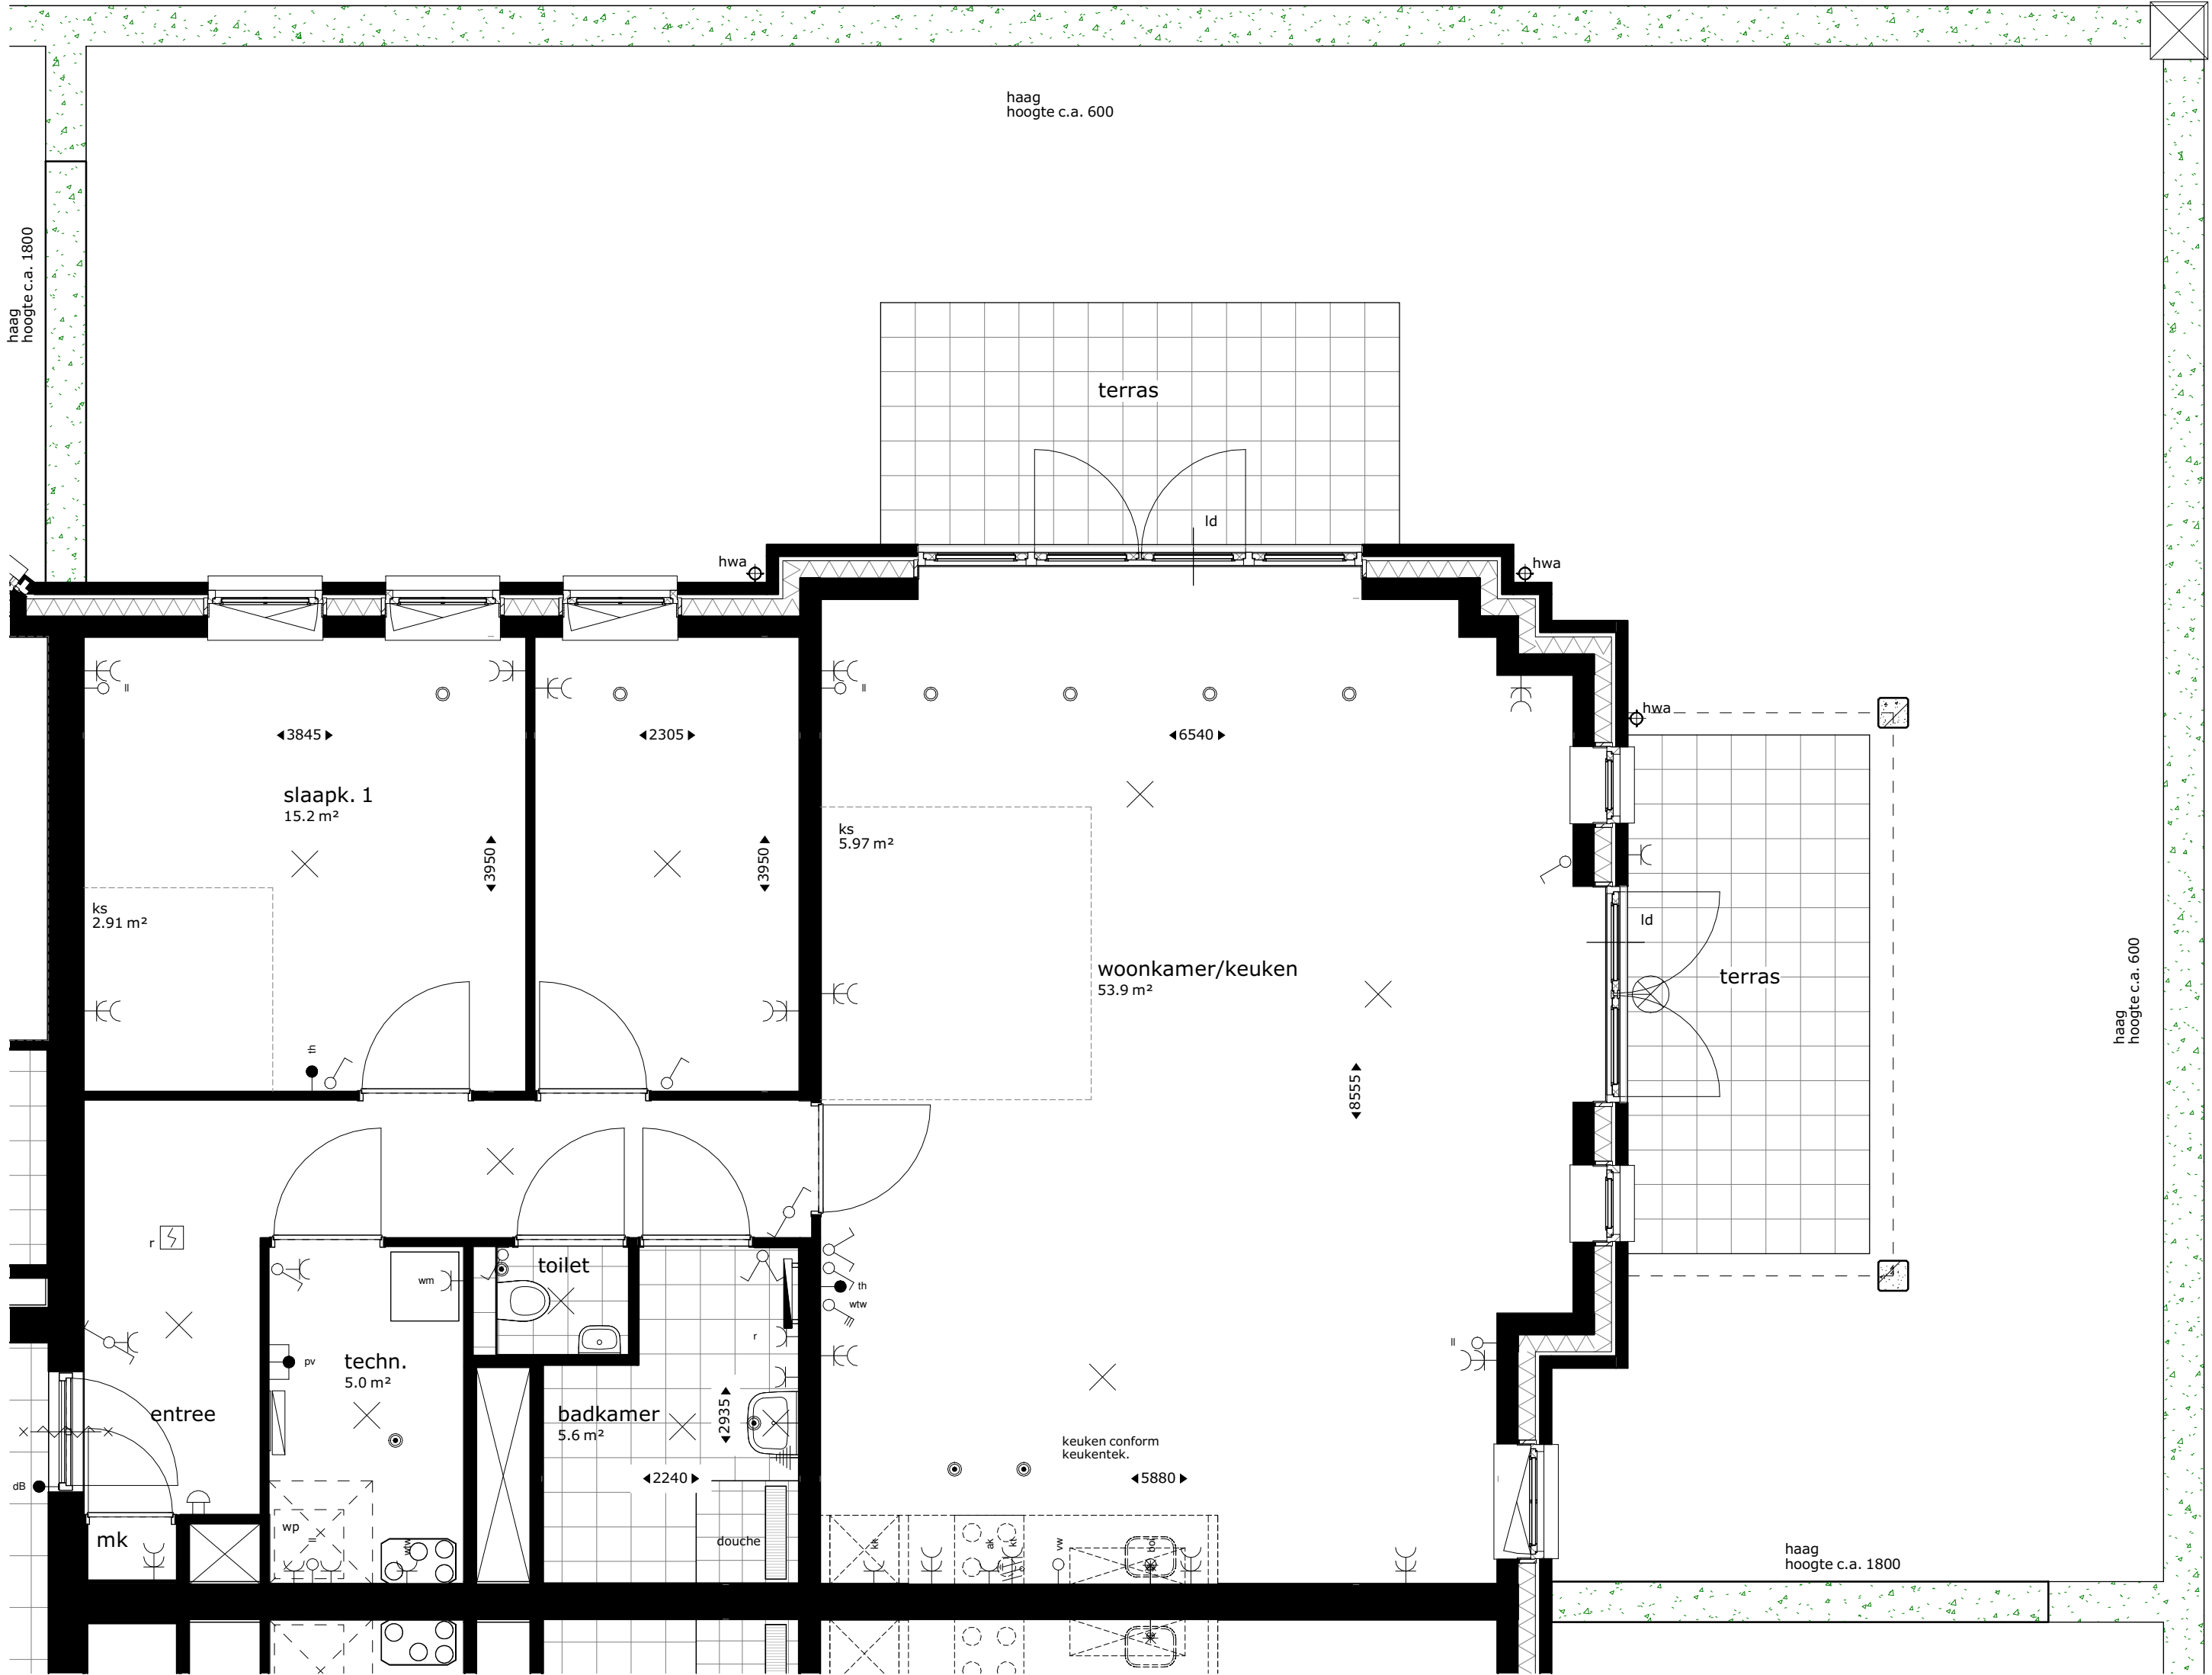

bouwnr A1
1 : 50

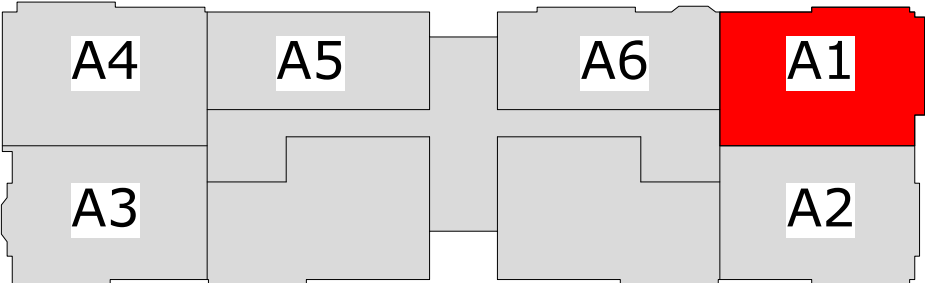

begane grond

Renvooi	
	kruipluik
	meterkast
	opstelplek kooktoestel
	opstelplek wasmachine
	opstelplek droger (optioneel)
	afvoerpunt mechanische ventilatie (plafond) positie en aantal indicatief
	afvoerpunt mechanische ventilatie (wand) positie en aantal indicatief
	toevoerpunt mechanische ventilatie positie en aantal indicatief
	warmtepomp opstelling
	wtw ventilatie opstelling
	loopdeur
	rookmelder
	hemelwaterafvoer
	elektrische badkamer verwarming
	vloerverdeler verwarming
	omvormer pv-panelen
	centraal aardepunt
	buitenkraan (optioneel)
	grondkabel, lengte... (optioneel)
	extra aardlek (optioneel)
	aansluiting omvormer pv-panelen
	plafond lichtpunt
	wand lichtpunt
	wand lichtpunt algemene verlichting
	wand lichtpunt zonder armatuur
	rookmelder
	wisselschakelaar
	enkelpolige schakelaar
	enkelpolige schakelaar
	bediening mv
	thermostaat
	deurbel
	schel
	dubbele w.c.d. met randaarde
	loze leiding, enkele inbouwdoos
	loze leiding, t.b.v. boiler
	enkele w.c.d. met randaarde
	enkele w.c.d. t.b.v. koelkast
	enkele w.c.d. t.b.v. kooktoestel
	enkele w.c.d. t.b.v. vaatwasser
	enkele w.c.d. t.b.v. afzuigkap
	enkele w.c.d. t.b.v. elektrische radiator
	enkele w.c.d. t.b.v. ventilatie-unit
	enkele w.c.d. t.b.v. warmtepomp
	enkele w.c.d. t.b.v. wasmachine
	enkele w.c.d. t.b.v. droger (optioneel)
	enkele w.c.d. t.b.v. oven (optioneel)
	enkele w.c.d. t.b.v. magnetron (optioneel)
	loze leiding t.b.v. zonwering (optioneel)
	intercom

De krijtstreep methode
In meerdere verblijfsruimtes is de krijtstreep methode toegepast: Een ruimte hoeft binnen de bouweregeling niet fysiek door wanden omgeven te zijn. Er kan gewerkt worden met een 'fictieve' scheidingsconstructie voor een functiegebied, verblijfsgebied, functieruimte of verblijfsruimte.
Deze methode wordt toegepast als een gebied niet aan de eisen voor daglichttoetreding kan voldoen, de oppervlakte van het verblijfsgebied wordt afgestemd op de beschikbare hoeveelheid daglichtoppervlakte.
Aan- en afvoerpunten WTW-installatie kunnen nog wijzigen - deze zijn indicatief weergegeven op tekening.




HOF VAN PARKRIJK
waddinxveen

Appartement, bnr A1 - plattegrond


APP-1

Project uitvoering:
OUWEHAND
BOUWEN & ONTWIKKELEN
www.ouwehandbouw.nl

Architect:
Van Manen
www.van-manen.com

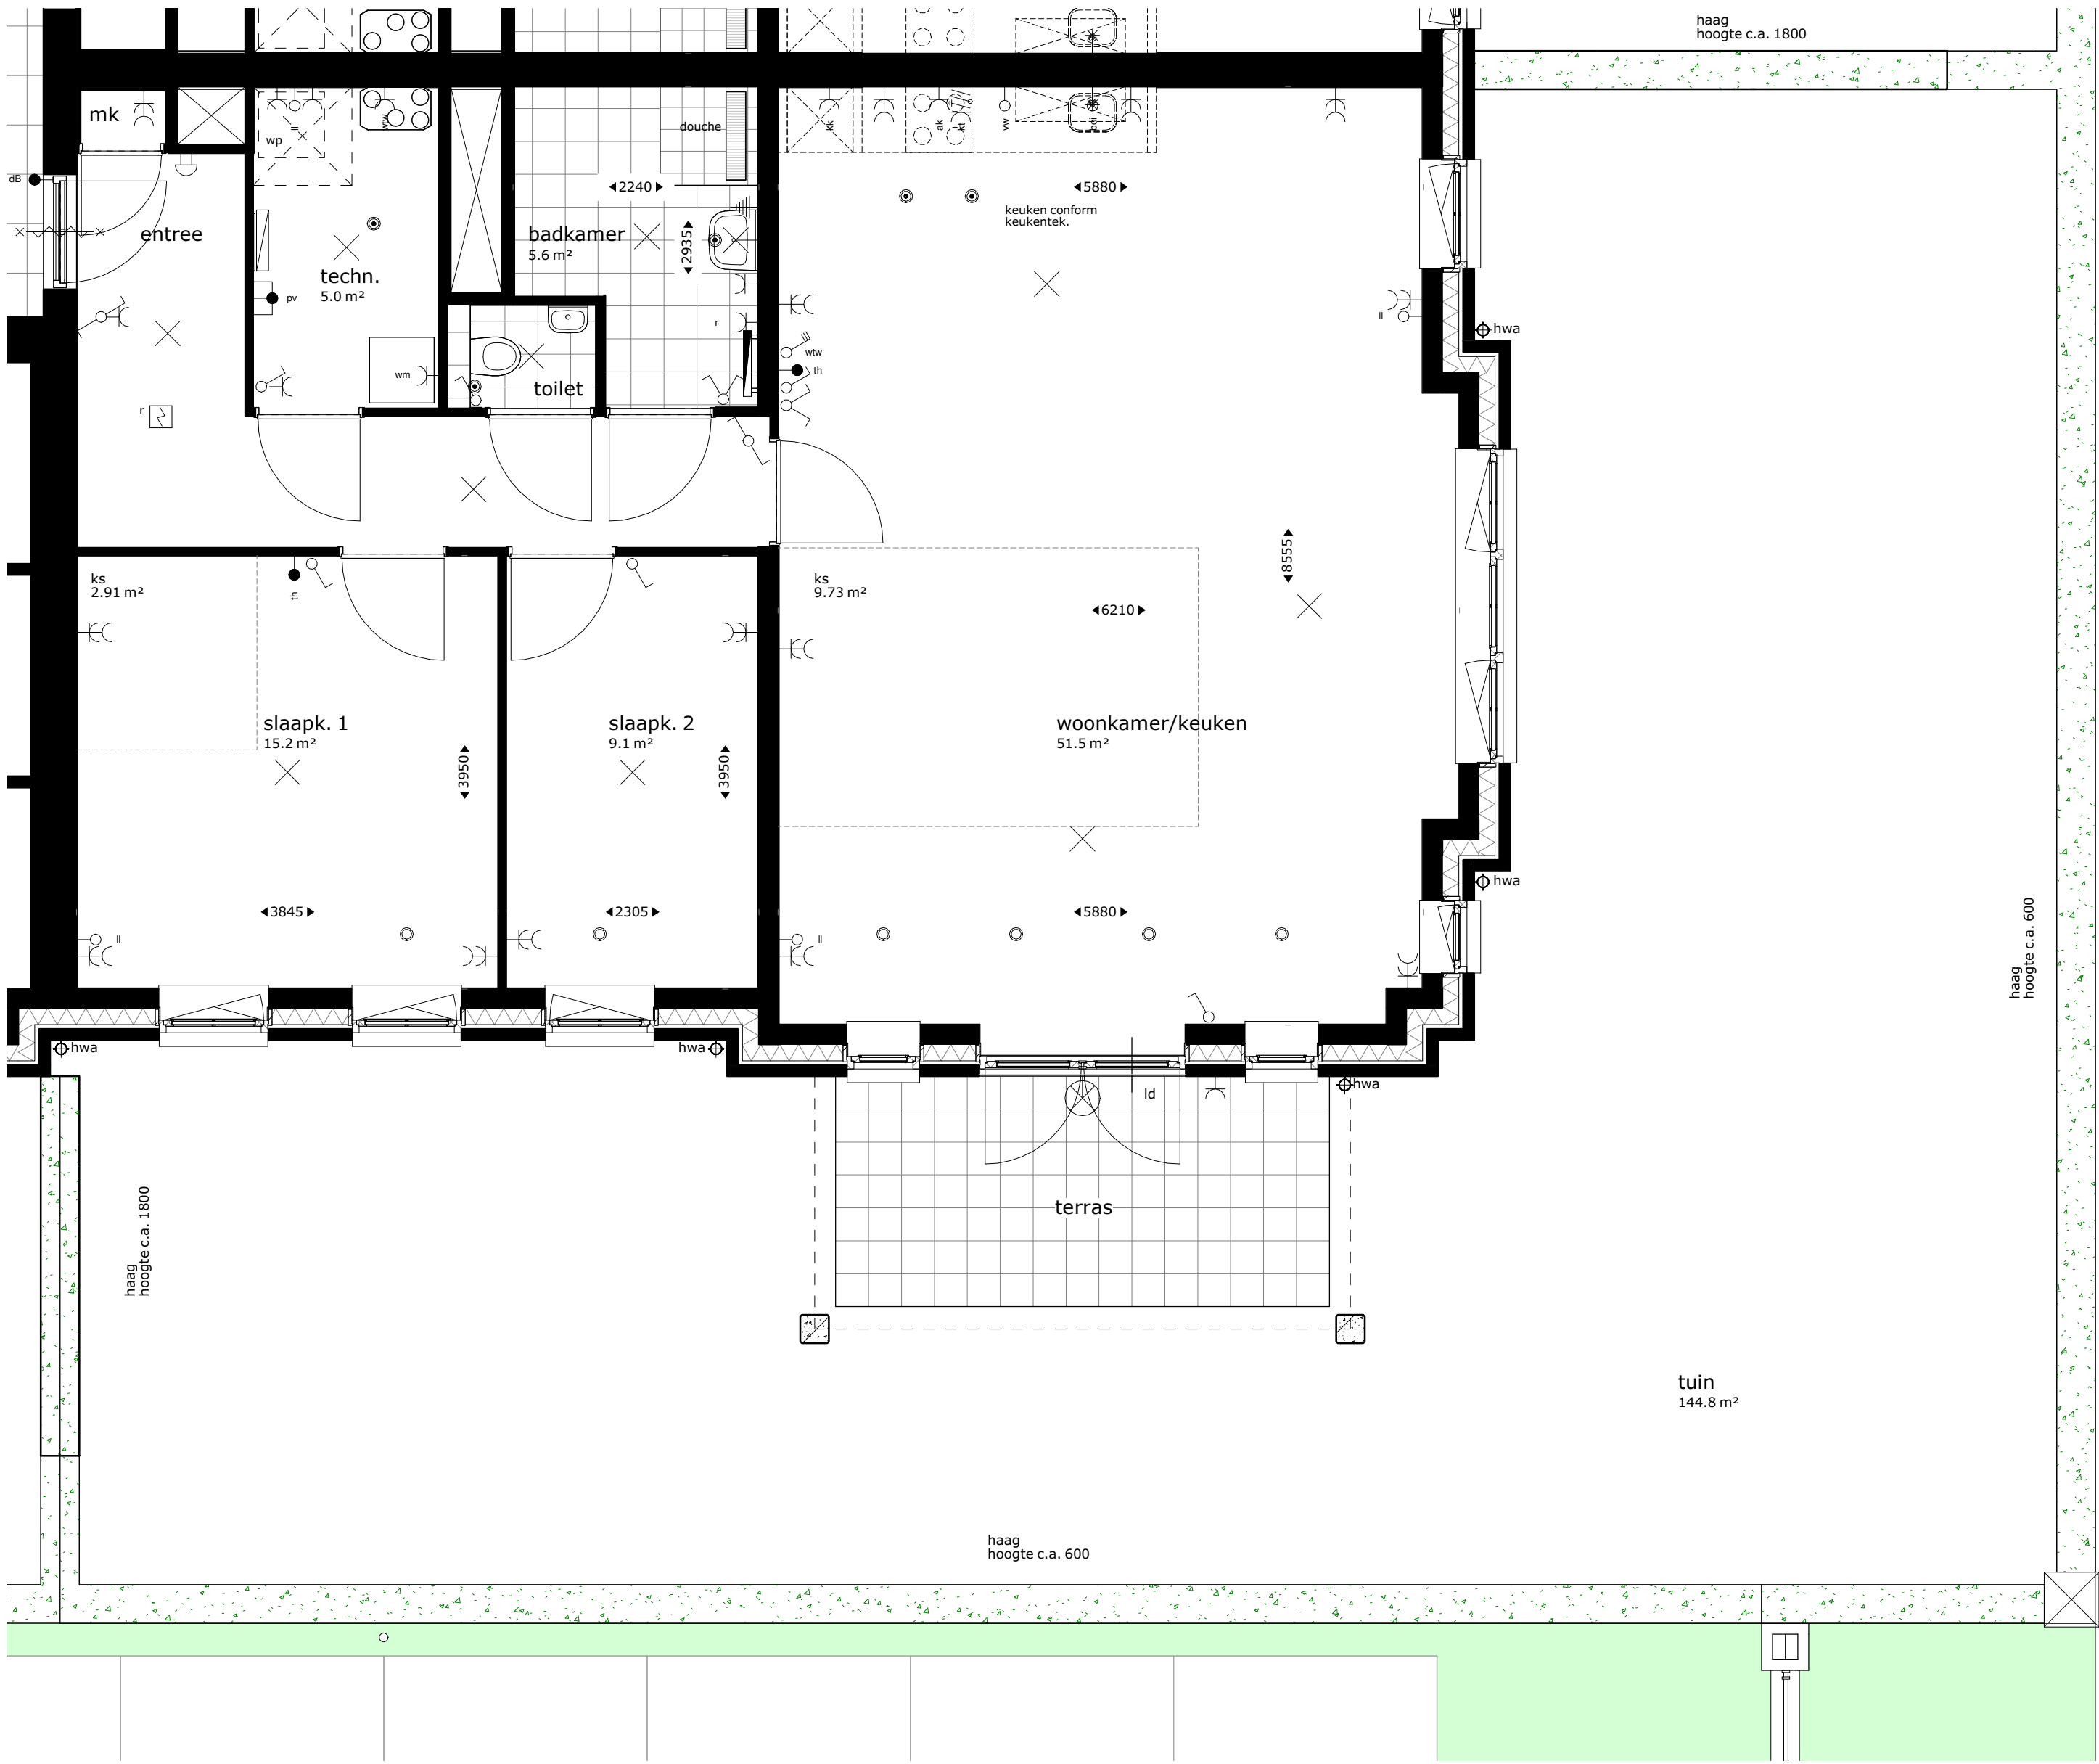

bouwnr A2
1 : 50

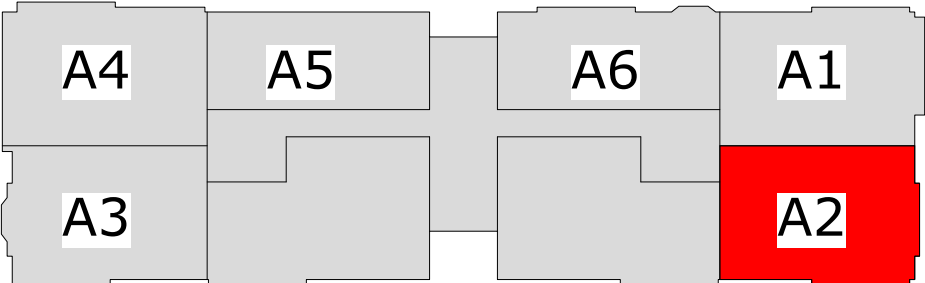

begane grond

Renvooi			
	kruipluik		plafond lichtpunt
	meterkast		wand lichtpunt
	opstelplek kooktoestel		wand lichtpunt algemene verlichting
	opstelplek wasmachine		wand lichtpunt zonder armatuur
	opstelplek droger (optioneel)		rookmelder
	afvoerpunt mechanische ventilatie (plafond) positie en aantal indicatief		wisselschakelaar
	afvoerpunt mechanische ventilatie (wand) positie en aantal indicatief		enkelpolige schakelaar
	toevoerpunt mechanische ventilatie positie en aantal indicatief		enkelpolige schakelaar
	warmtepomp opstelling		bediening mv
	wtw ventilatie opstelling		thermostaat
	loopdeur		deurbel
	rookmelder		schel
	hemelwaterafvoer		dubbele w.c.d. met randaarde
	elektrische badkamer verwarming		loze leiding, enkele inbouwdoos
	vloerverdeler verwarming		loze leiding, t.b.v. boiler
	omvormer pv-panelen		enkele w.c.d. met randaarde
	centraal aardepunt		enkele w.c.d. t.b.v. koelkast
	buitenkraan (optioneel)		enkele w.c.d. t.b.v. kooktoestel
	grondkabel, lengte... (optioneel)		enkele w.c.d. t.b.v. vaatwasser
	extra aardlek (optioneel)		enkele w.c.d. t.b.v. afzuigkap
	aansluiting omvormer pv-panelen		enkele w.c.d. t.b.v. elektrische radiator
			enkele w.c.d. t.b.v. ventilatie-unit
			enkele w.c.d. t.b.v. warmtepomp
			enkele w.c.d. t.b.v. wasmachine
			enkele w.c.d. t.b.v. droger (optioneel)
			enkele w.c.d. t.b.v. oven (optioneel)
			enkele w.c.d. t.b.v. magnetron (optioneel)
			loze leiding t.b.v. zonwering (optioneel)
			intercom

De krijtstreep methode

In meerdere verblijfsruimtes is de krijtstreep methode toegepast: Een ruimte hoeft binnen de bouweregeling niet fysiek door wanden omgeven te zijn. Er kan gewerkt worden met een 'fictieve' scheidingsconstructie voor een functiegebied, verblijfsgebied, functieruimte of verblijfsruimte.

Deze methode wordt toegepast als een gebied niet aan de eisen voor daglichttoetreding kan voldoen, de oppervlakte van het verblijfsgebied wordt afgestemd op de beschikbare hoeveelheid daglichtoppervlakte.

Aan- en afvoerpunten WTW-installatie kunnen nog wijzigen - deze zijn indicatief weergegeven op tekening.




HOF VAN PARKRIJK
waddinxveen

Appartement, bnr A2 - plattegrond


APP-2

Project uitvoering:
OUWEHAND
BOUWEN & ONTWIKKELEN
www.ouwehandbouw.nl

Architect:
Van Manen
www.van-manen.com

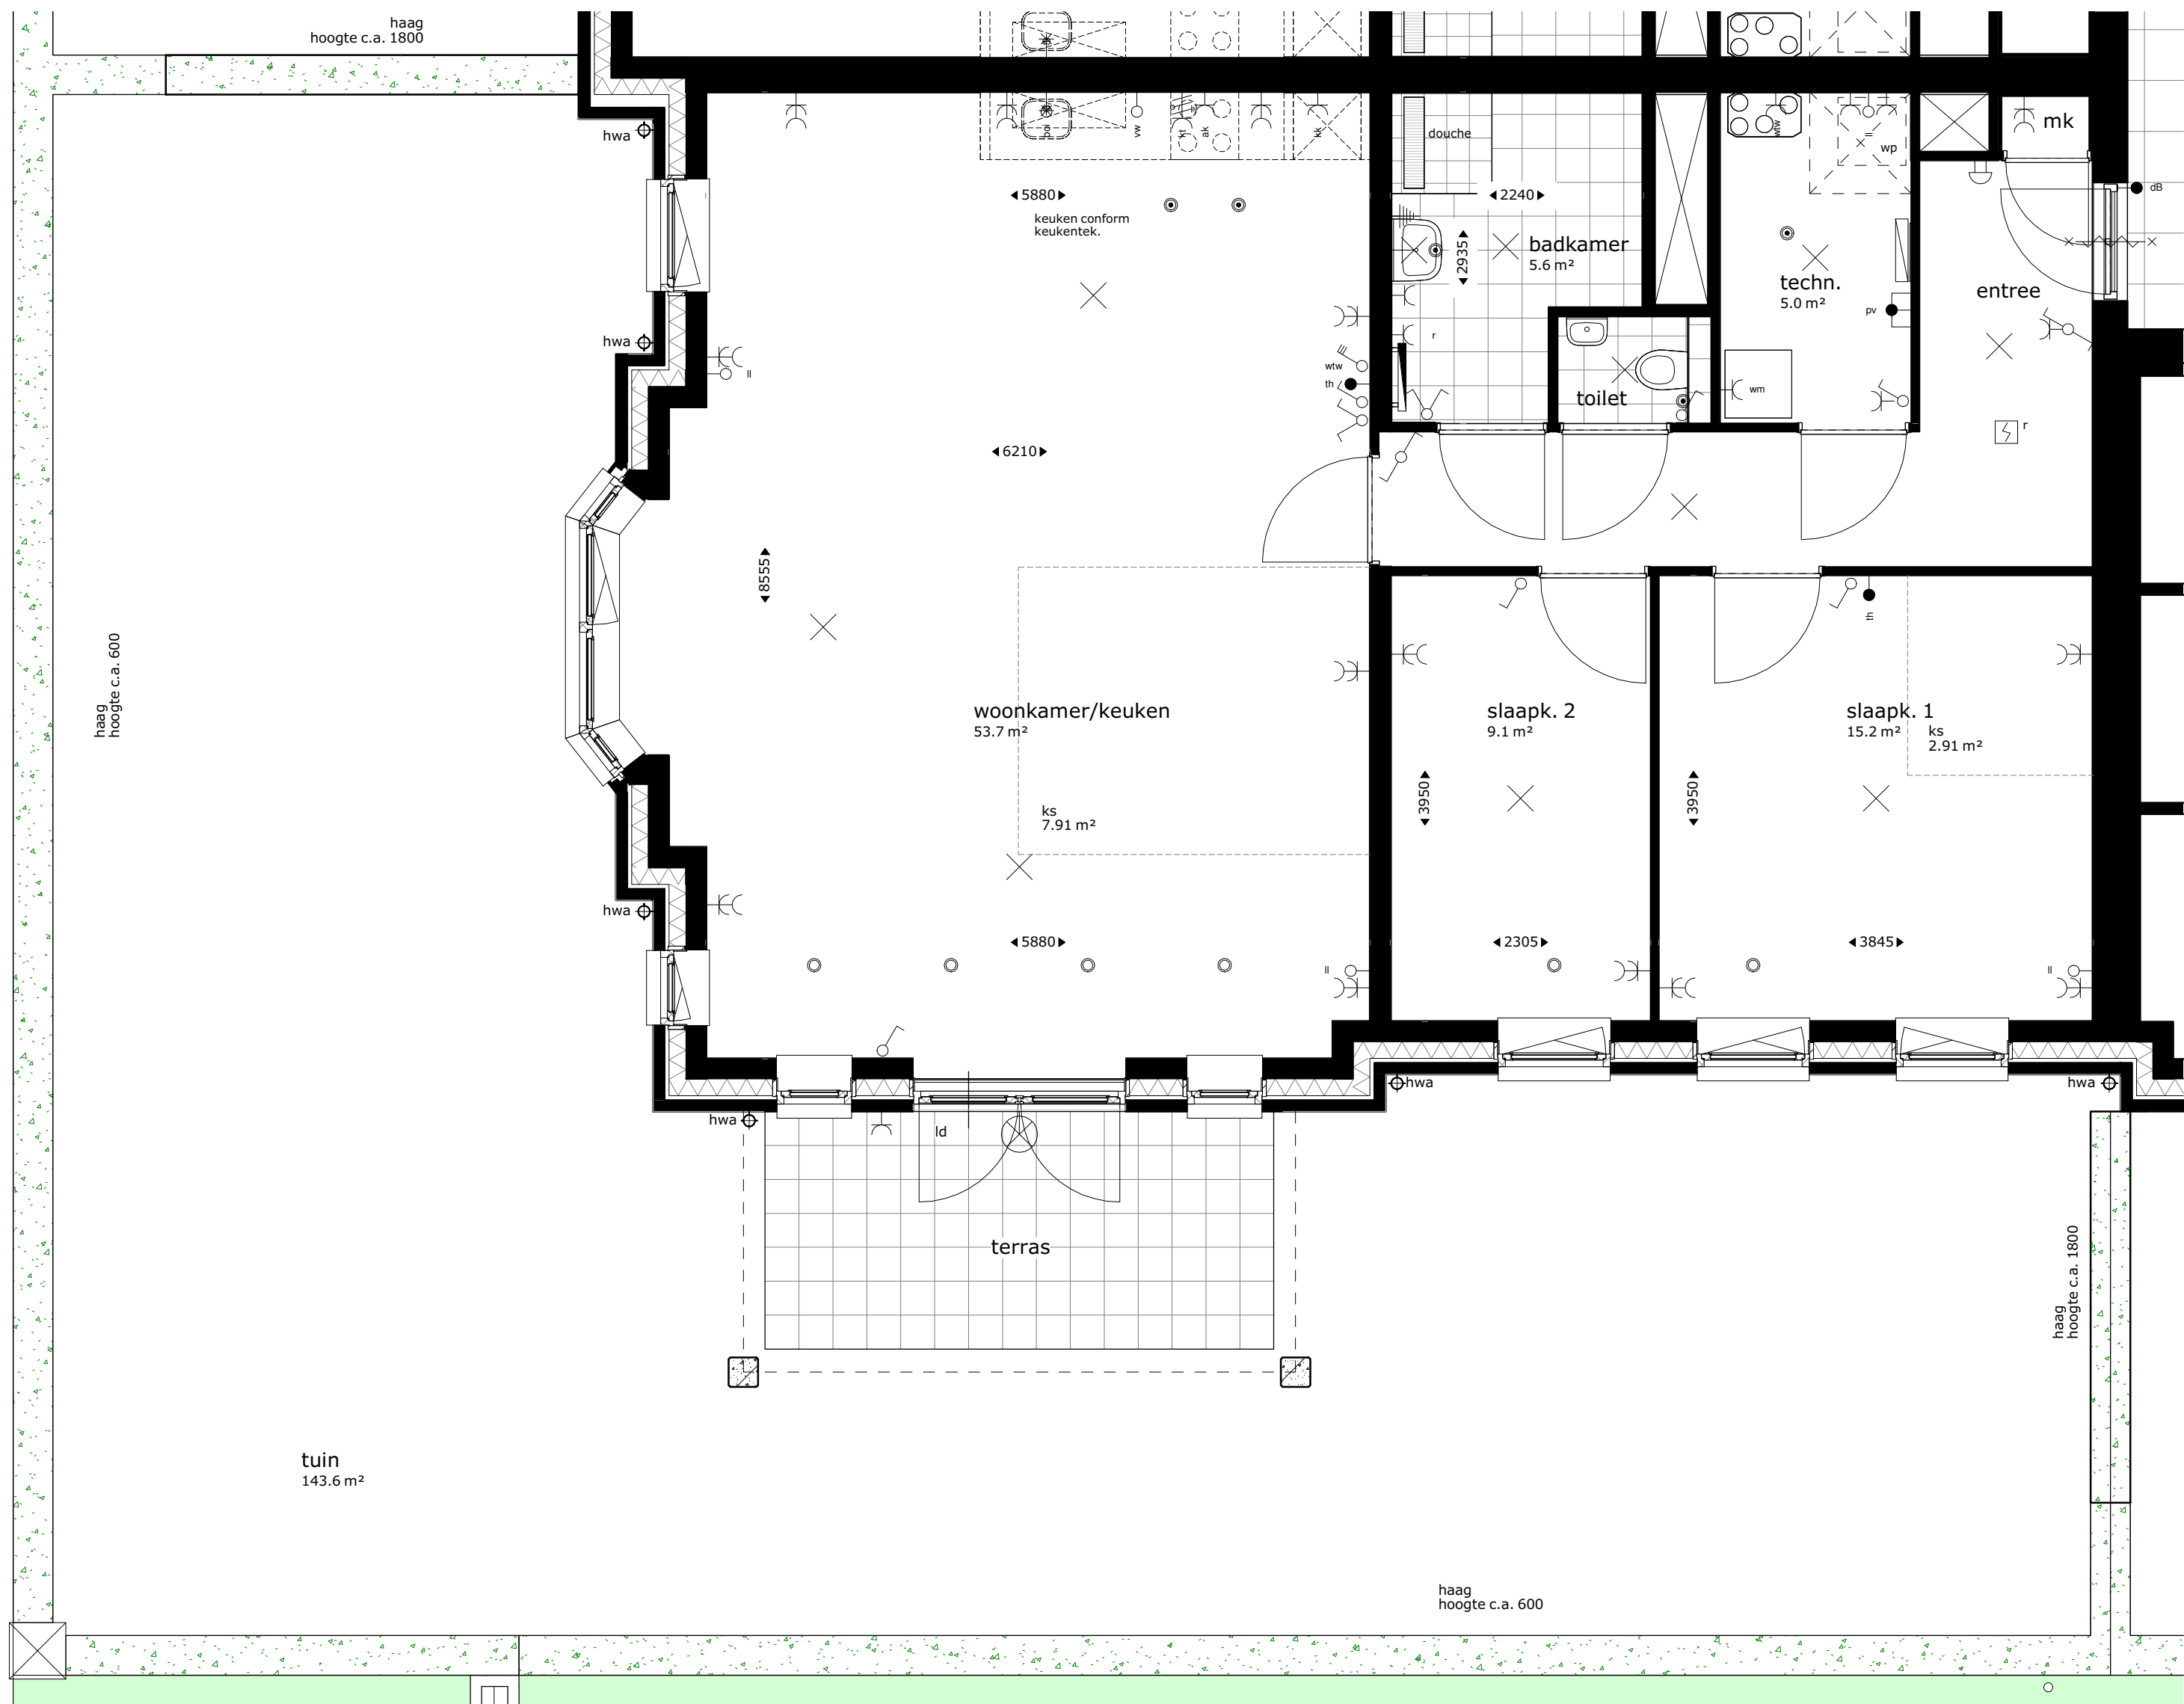

bouwnr A3
1 : 50

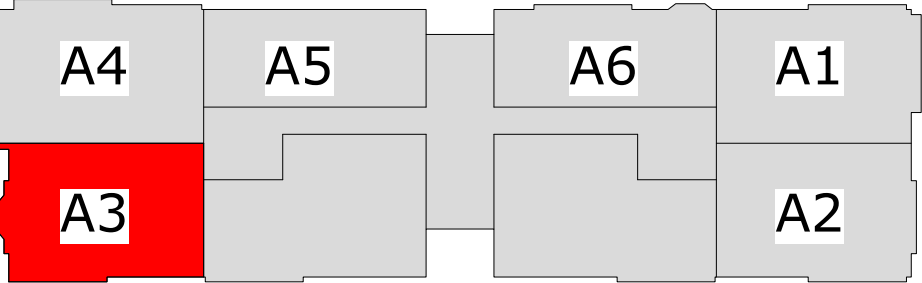

begane grond

Renvooi	
	kruipluik
	meterkast
	opstelplek kooktoestel
	opstelplek wasmachine
	opstelplek droger (optioneel)
	afvoerpunt mechanische ventilatie (plafond) positie en aantal indicatief
	afvoerpunt mechanische ventilatie (wand) positie en aantal indicatief
	toevoerpunt mechanische ventilatie positie en aantal indicatief
	warmtepomp opstelling
	wtw ventilatie opstelling
	loopdeur
	rookmelder
	hemelwaterafvoer
	elektrische badkamer verwarming
	vloerverdeler verwarming
	omvormer pv-panelen
	centraal aardepunt
	buitenkraan (optioneel)
	grondkabel, lengte... (optioneel)
	extra aardlek (optioneel)
	aansluiting omvormer pv-panelen
	plafond lichtpunt
	wand lichtpunt
	wand lichtpunt algemene verlichting
	wand lichtpunt zonder armatuur
	rookmelder
	wisselschakelaar
	enkelpolige schakelaar
	enkelpolige schakelaar
	bediening mv
	thermostaat
	deurbel
	schel
	dubbele w.c.d. met randaarde
	loze leiding, enkele inbouwdoos
	loze leiding, t.b.v. boiler
	enkele w.c.d. met randaarde
	enkele w.c.d. t.b.v. koelkast
	enkele w.c.d. t.b.v. kooktoestel
	enkele w.c.d. t.b.v. vaatwasser
	enkele w.c.d. t.b.v. afzuigkap
	enkele w.c.d. t.b.v. elektrische radiator
	enkele w.c.d. t.b.v. ventilatie-unit
	enkele w.c.d. t.b.v. warmtepomp
	enkele w.c.d. t.b.v. wasmachine
	enkele w.c.d. t.b.v. droger (optioneel)
	enkele w.c.d. t.b.v. oven (optioneel)
	enkele w.c.d. t.b.v. magnetron (optioneel)
	loze leiding t.b.v. zonwering (optioneel)
	intercom

De krijtstreep methode

In meerdere verblijfsruimtes is de krijtstreep methode toegepast: Een ruimte hoeft binnen de bouweleggeving niet fysiek door wanden omgeven te zijn. Er kan gewerkt worden met een 'fictieve' scheidingsconstructie voor een functiegebied, verblijfsgebied, functieruimte of verblijfsruimte.

Deze methode wordt toegepast als een gebied niet aan de eisen voor daglichttoetreding kan voldoen, de oppervlakte van het verblijfsgebied wordt afgestemd op de beschikbare hoeveelheid daglichtoppervlakte.

Aan- en afvoerpunten WTW-installatie kunnen nog wijzigen - deze zijn indicatief weergegeven op tekening.




HOF VAN PARKRIJK
waddinxveen


Appartement, bnr A3 - plattegrond
APP-3

Project uitvoering:
OUWEHAND
BOUWEN & ONTWIKKELEN
www.ouwehandbouw.nl

Architect:
Van Manen
www.van-manen.com

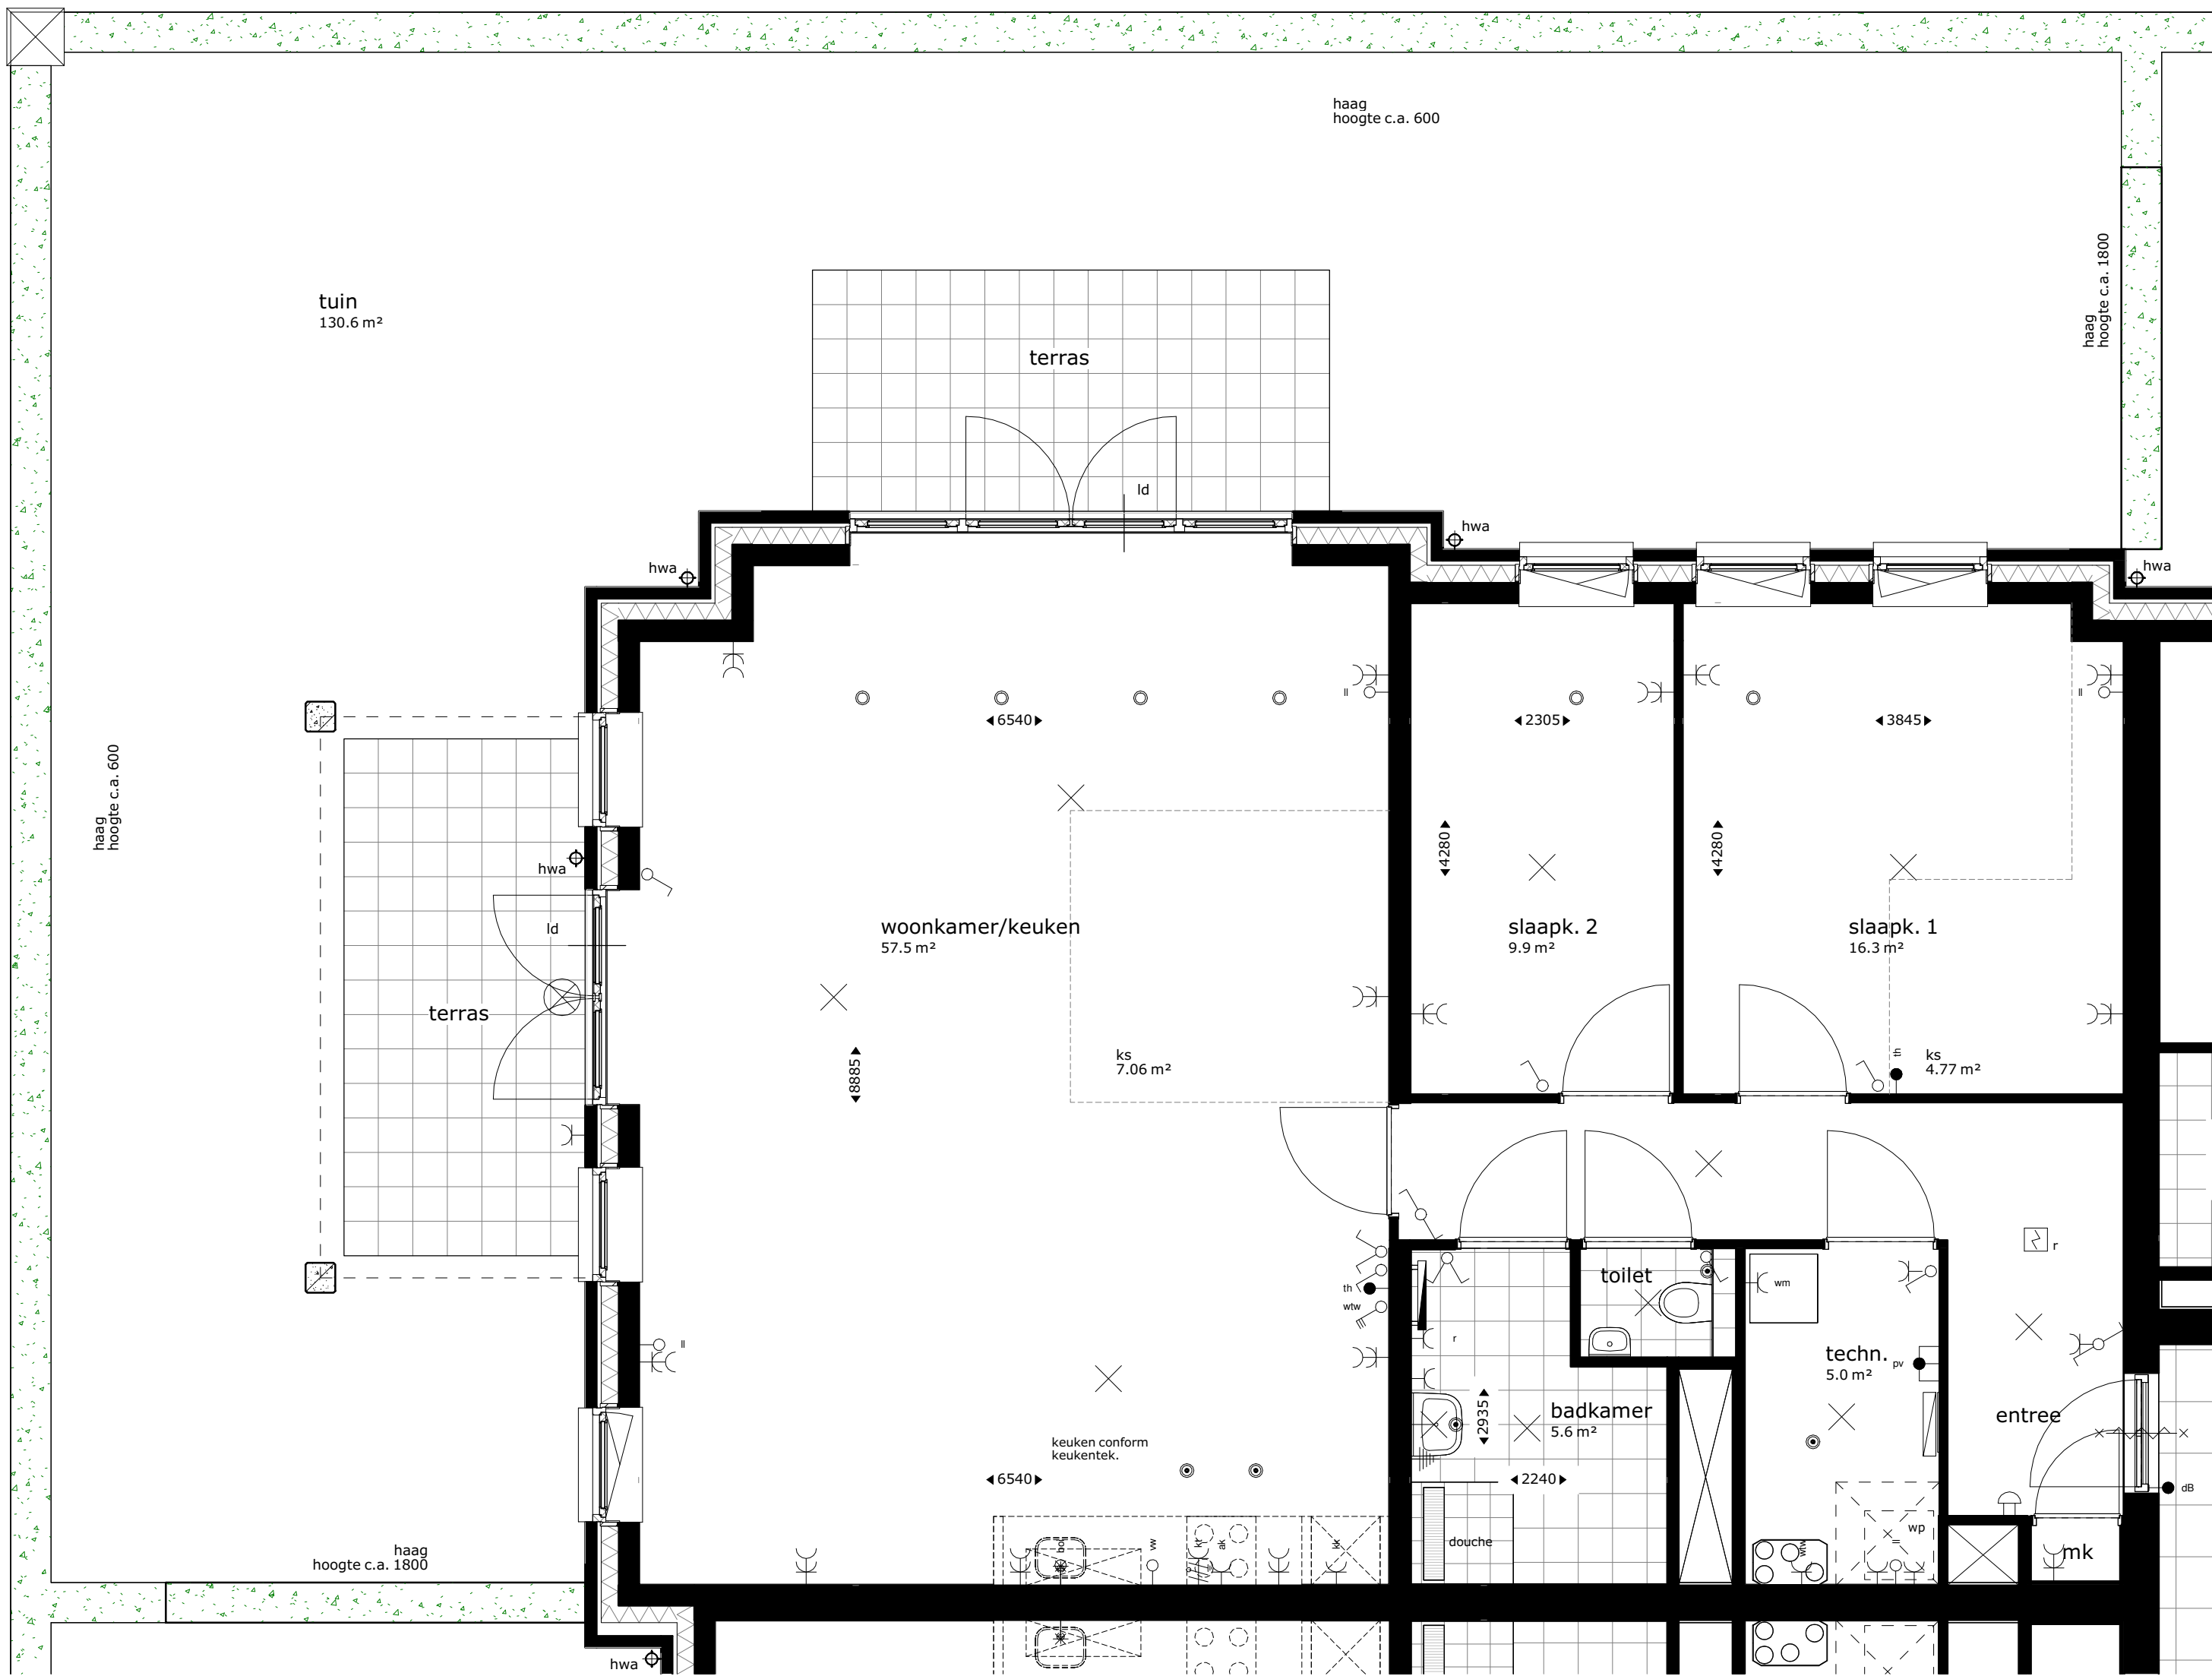

bouwnr A4
1 : 50

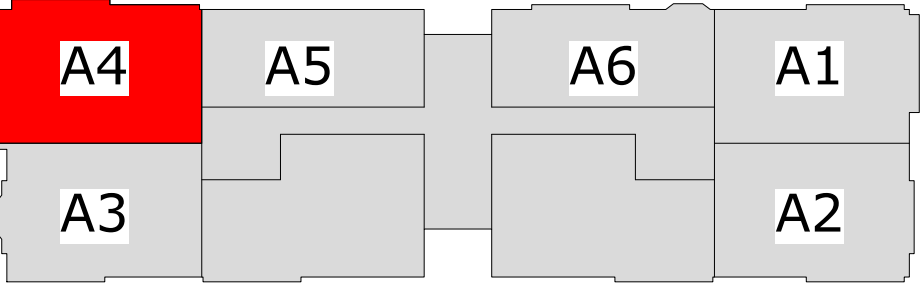

begane grond

Renvooi			
	kruipluik		plafond lichtpunt
	meterkast		wand lichtpunt
	opstelplek kooktoestel		wand lichtpunt algemene verlichting
	opstelplek wasmachine		wand lichtpunt zonder armatuur
	opstelplek droger (optioneel)		rookmelder
	afvoerpunt mechanische ventilatie (plafond) positie en aantal indicatief		wisselschakelaar
	afvoerpunt mechanische ventilatie (wand) positie en aantal indicatief		enkelpolige schakelaar
	toevoerpunt mechanische ventilatie positie en aantal indicatief		enkelpolige schakelaar
			bediening mv
			thermostaat
			deurbel
			schel
			dubbele w.c.d. met randaarde
			loze leiding, enkele inbouwdoos
			loze leiding, t.b.v. boiler
	warmtepomp opstelling		enkele w.c.d. met randaarde
	wtw ventilatie opstelling		enkele w.c.d. t.b.v. koelkast
	loopdeur		enkele w.c.d. t.b.v. kooktoestel
	rookmelder		enkele w.c.d. t.b.v. vaatwasser
	hemelwaterafvoer		enkele w.c.d. t.b.v. afzuigkap
	elektrische badkamer verwarming		enkele w.c.d. t.b.v. elektrische radiator
	vloerverdeler verwarming		enkele w.c.d. t.b.v. ventilatie-unit
	omvormer pv-panelen		enkele w.c.d. t.b.v. warmtepomp
	centraal aardepunt		enkele w.c.d. t.b.v. wasmachine
	buitenkraan (optioneel)		enkele w.c.d. t.b.v. droger (optioneel)
	grondkabel, lengte... (optioneel)		enkele w.c.d. t.b.v. oven (optioneel)
	extra aardlek (optioneel)		enkele w.c.d. t.b.v. magnetron (optioneel)
	aansluiting omvormer pv-panelen		loze leiding t.b.v. zonwering (optioneel)
			intercom

De krijtstreep methode

In meerdere verblijfsruimtes is de krijtstreep methode toegepast: Een ruimte hoeft binnen de bouweiggeving niet fysiek door wanden omgeven te zijn. Er kan gewerkt worden met een 'fictieve' scheidingstructuur voor een functiegebied, verblijfsgebied, functieruimte of verblijfsruimte.

Deze methode wordt toegepast als een gebied niet aan de eisen voor daglichttoetreding kan voldoen, de oppervlakte van het verblijfsgebied wordt afgestemd op de beschikbare hoeveelheid daglichtoppervlakte.

Aan- en afvoerpunten WTW-installatie kunnen nog wijzigen - deze zijn indicatief weergegeven op tekening.




HOF VAN PARKRIJK
waddinxveen

Appartement, bnr A4 - plattegrond

APP-4

Project uitvoering:
OUWEHAND
BOUWEN & ONTWIKKELLEN
www.ouwehandbouw.nl

Architect:
Van Manen
www.van-manen.com

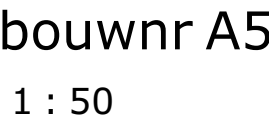

De krijtstreek methode

In meerdere verhuisruimtes is de krijtstreek methode toegepast: een ruimte heeft binnen de bouwregeling vijf fysiek afgegrensd wanden omheen te zijn. Er kan gewerkt worden met een 'fictieve' scheidingenstructuur voor een functiegebied, verblijfsgebied, functieinterim of verblijfsruimte.

Deze methode wordt toegepast als een gebied niet aan de eisen voor daglichttoetreding kan voldoen, de oppervlakte van het verblijfsgebied wordt afgestemd op de beschikbare hoeveelheid daglichtoppervlakte.

Aan- en afvoerpunten WTW-installatie kunnen nog wijzigen - deze zijn indicatief weergegeven op tekening.



Appartement, bnr A5 - plattegrond


APP-5

Project uitvoering:


 **OUWEHAND**
BOUWEN & ONTWIKKELEN
www.ouwehandbouw.nl

Architect:
M Van Manen
www.van-manen.com

formaat: A1 datum: 14-10-2020 schaal: 1:50

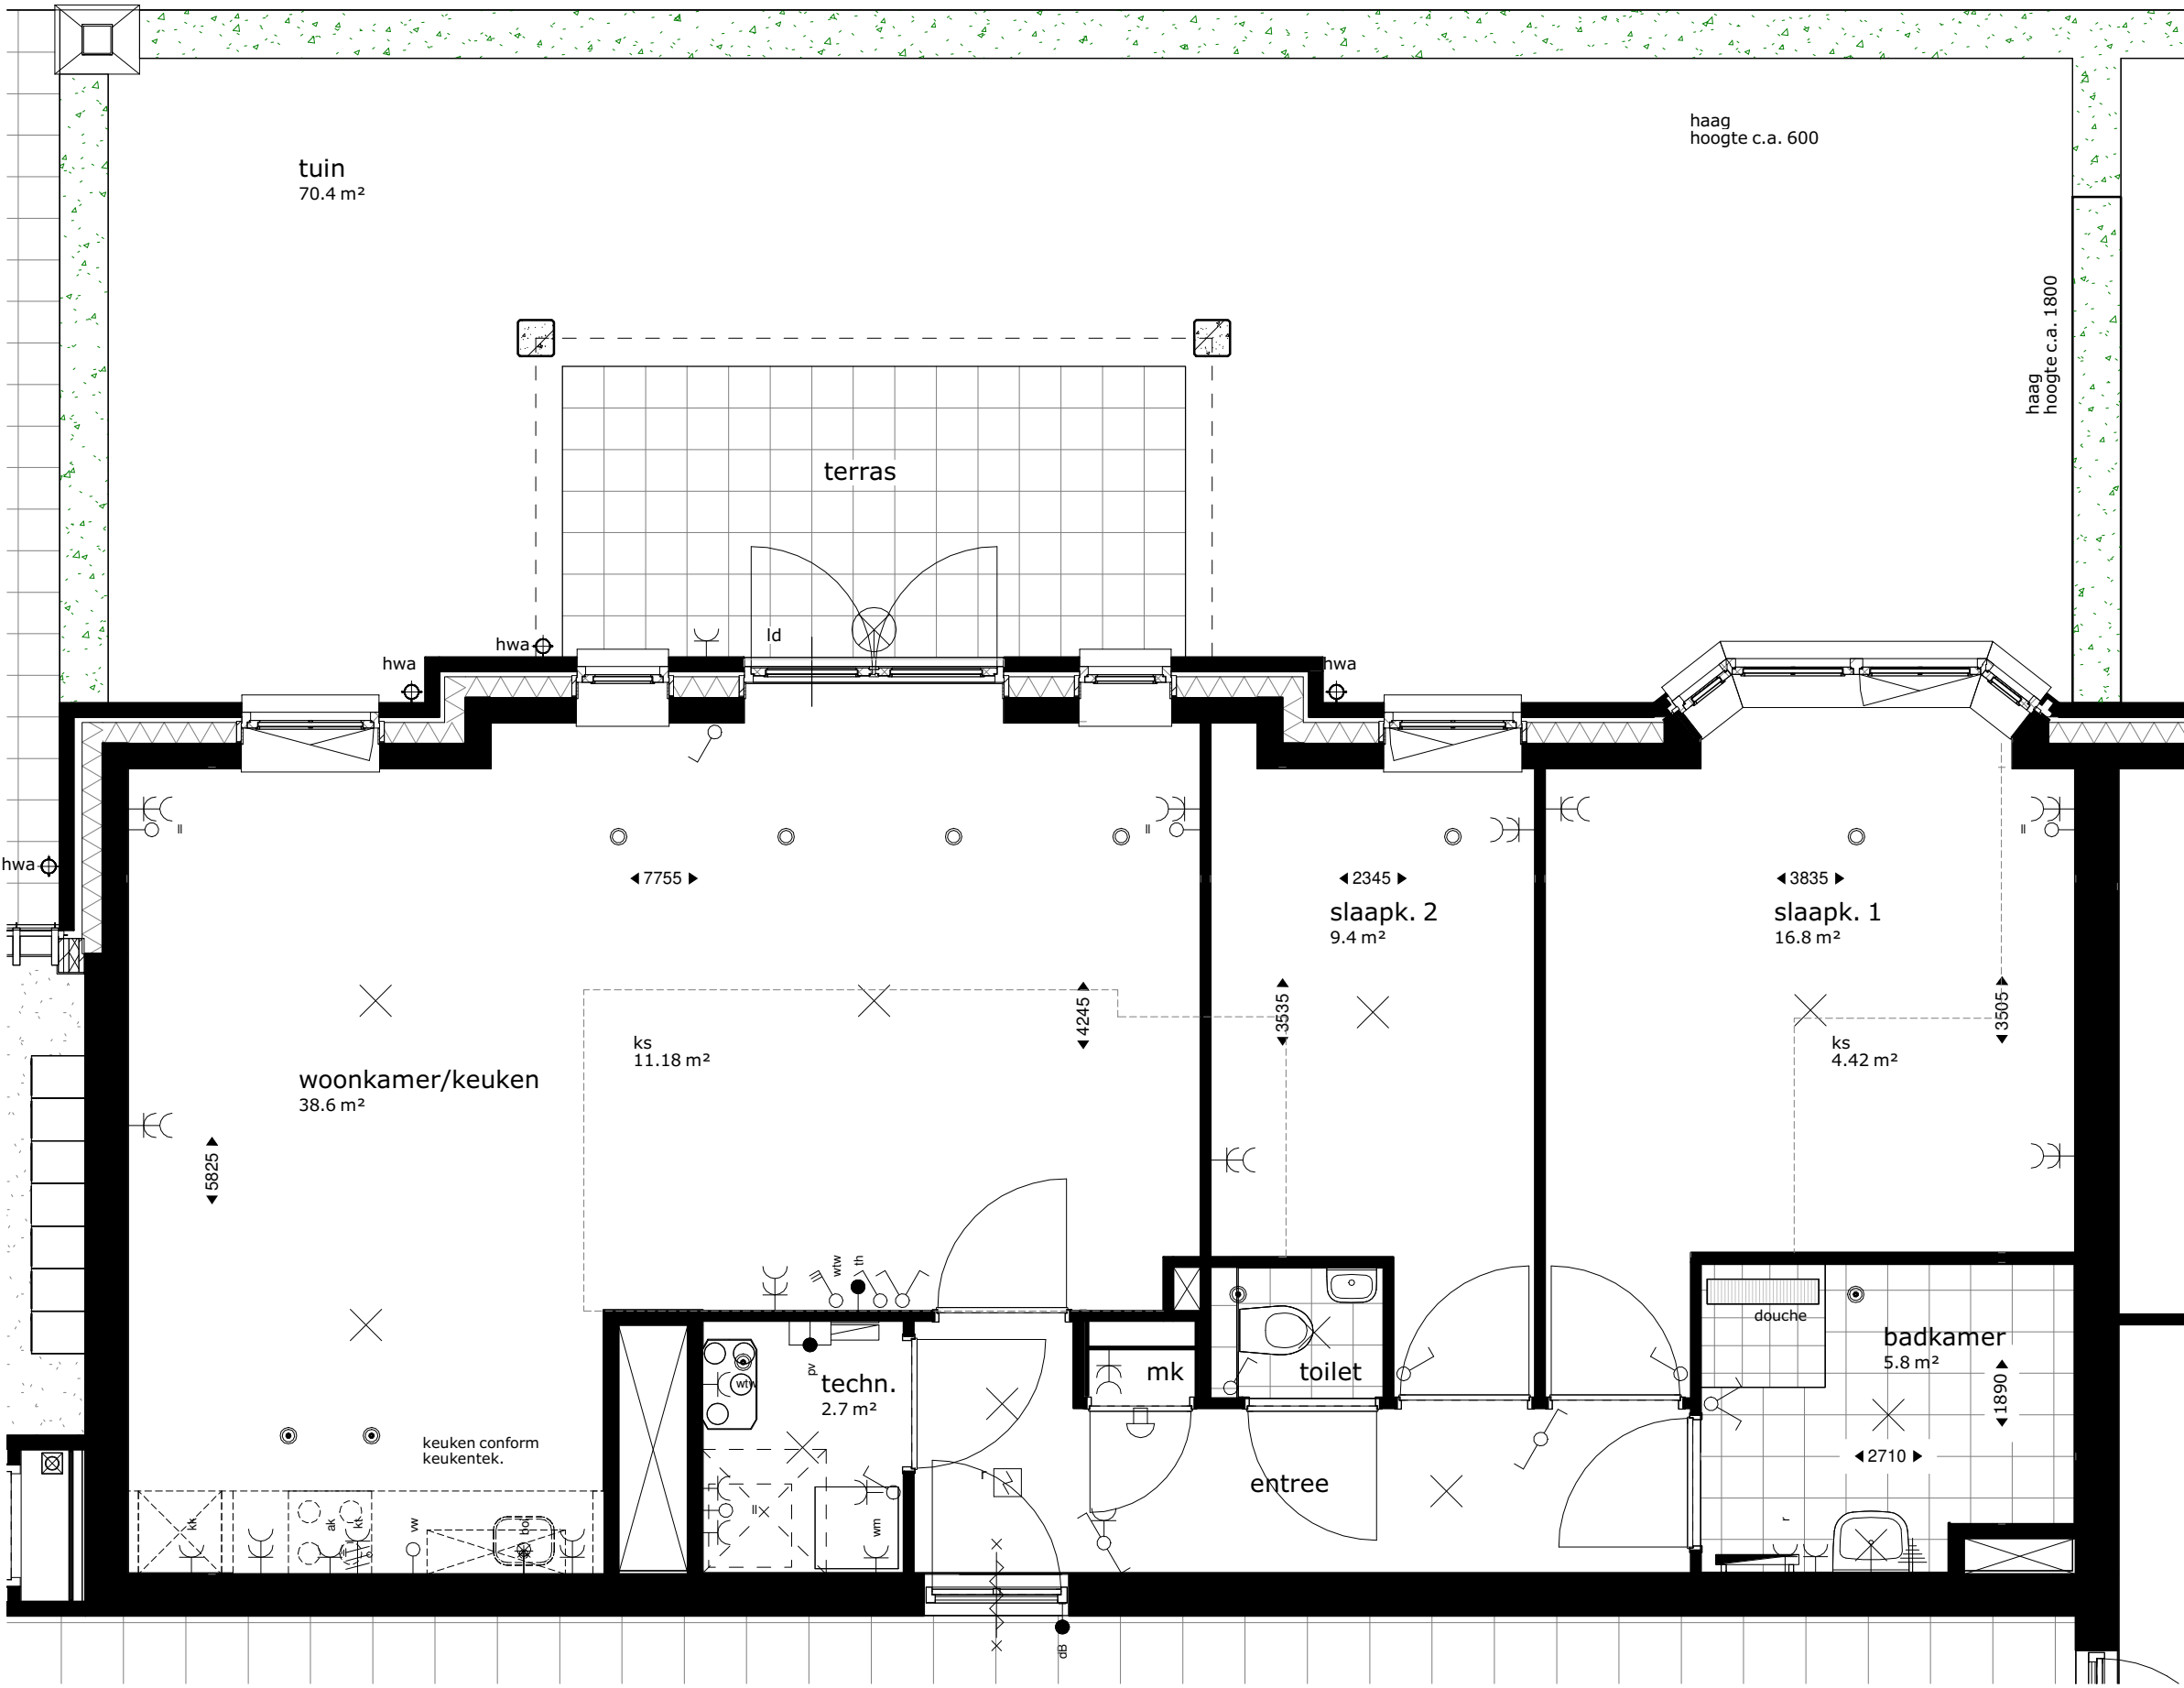

bouwnr A6
1 : 50

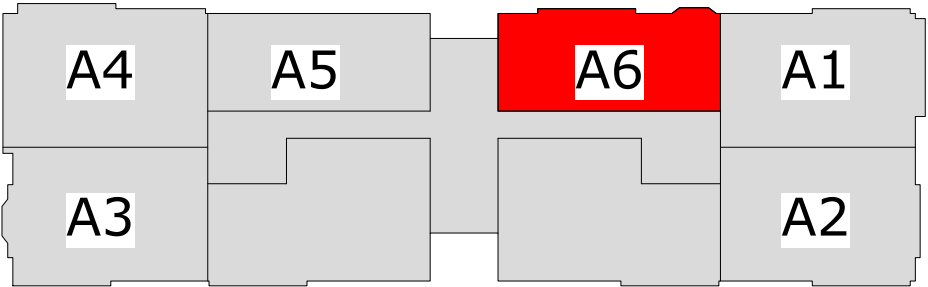

begane grond

Renvooi			
	kruipluik		plafond lichtpunt
	meterkast		wand lichtpunt
	opstelplek kooktoestel		wand lichtpunt algemene verlichting
	opstelplek wasmachine		wand lichtpunt zonder armatuur
	opstelplek droger (optioneel)		rookmelder
	afvoerpunt mechanische ventilatie (plafond) positie en aantal indicatief		wisselschakelaar
	afvoerpunt mechanische ventilatie (wand) positie en aantal indicatief		enkelpolige schakelaar
	toevoerpunt mechanische ventilatie positie en aantal indicatief		enkelpolige schakelaar
			bediening mv
			thermostaat
			deurbel
			schel
			dubbele w.c.d. met randaarde
			loze leiding, enkele inbouwdoos
			loze leiding, t.b.v. boiler
	warmtepomp opstelling		enkele w.c.d. met randaarde
	wtw ventilatie opstelling		enkele w.c.d. t.b.v. koelkast
	loopdeur		enkele w.c.d. t.b.v. kooktoestel
	rookmelder		enkele w.c.d. t.b.v. vaatwasser
	hemelwaterafvoer		enkele w.c.d. t.b.v. afzuigkap
	elektrische badkamer verwarming		enkele w.c.d. t.b.v. elektrische radiator
	vloerverdeler verwarming		enkele w.c.d. t.b.v. ventilatie-unit
	omvormer pv-panelen		enkele w.c.d. t.b.v. warmtepomp
	centraal aardepunt		enkele w.c.d. t.b.v. wasmachine
	buitenkraan (optioneel)		enkele w.c.d. t.b.v. droger (optioneel)
	grondkabel, lengte... (optioneel)		enkele w.c.d. t.b.v. oven (optioneel)
	extra aardlek (optioneel)		enkele w.c.d. t.b.v. magnetron (optioneel)
	aansluiting omvormer pv-panelen		loze leiding t.b.v. zonwering (optioneel)
			intercom

De krijtstreep methode

In meerdere verblijfsruimtes is de krijtstreep methode toegepast: Een ruimte hoeft binnen de bouwereggeving niet fysiek door wanden omgeven te zijn. Er kan gewerkt worden met een 'fictieve' scheidingsconstructie voor een functiegebied, verblijfsgebied, functieruimte of verblijfsruimte.

Deze methode wordt toegepast als een gebied niet aan de eisen voor daglichttoetreding kan voldoen, de oppervlakte van het verblijfsgebied wordt afgestemd op de beschikbare hoeveelheid daglichtoppervlakte.

Aan- en afvoerpunten WTW-installatie kunnen nog wijzigen - deze zijn indicatief weergegeven op tekening.



HOF VAN PARKRIJK
waddinxveen

Appartement, bnr A6 - plattegrond

APP-6

Project uitvoering:

OUWEHAND
BOUWEN & ONTWIKKELEN
www.ouwehandbouw.nl

Architect:

Van Manen
www.van-manen.com