



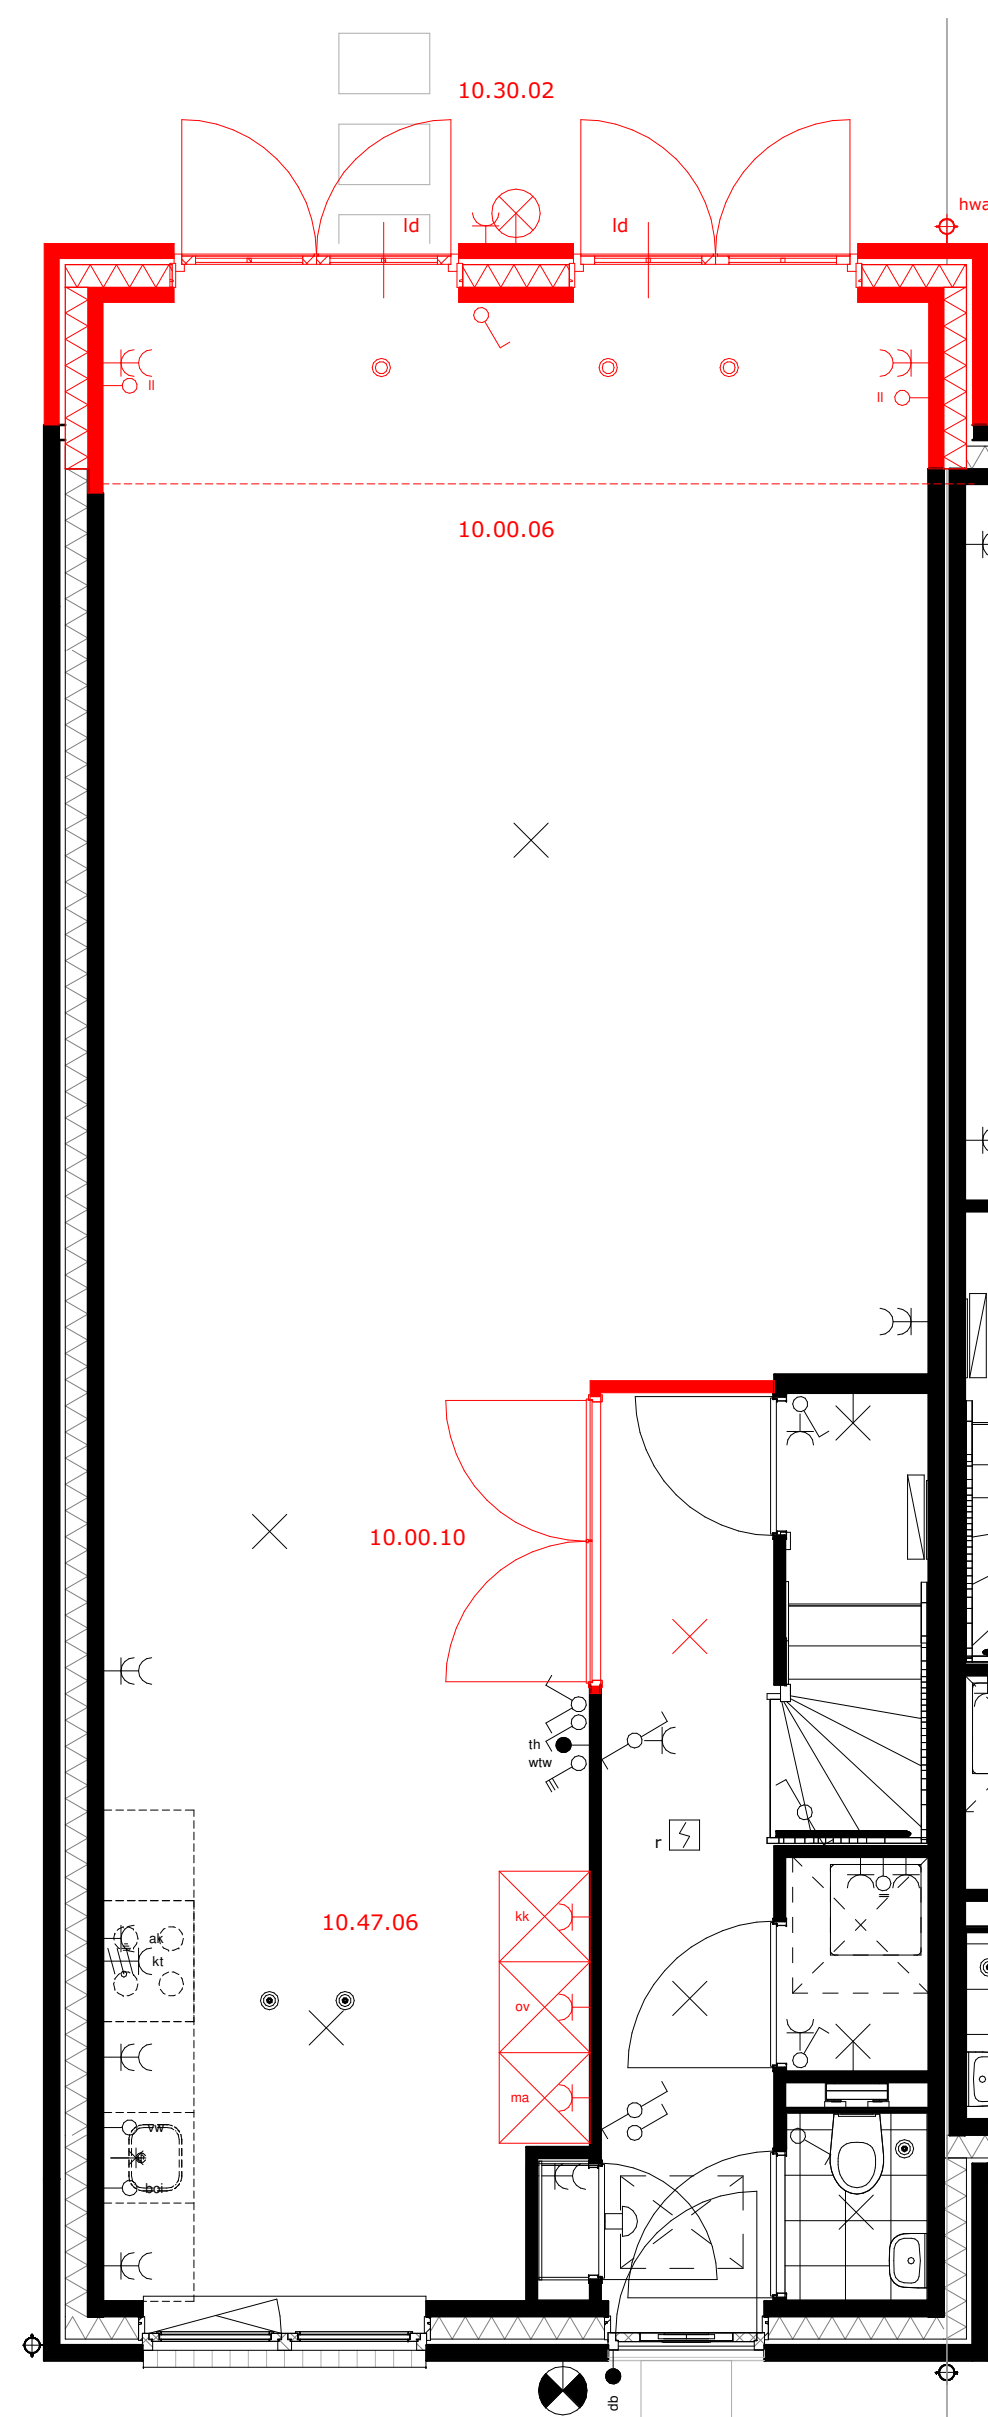


impressie is beukmaat 5700
Beukmaat 5700
bnr W29

10.00.06 Uitbouw 1,2 meter
10.30.02 extra dubbele deur
10.00.10 Verlengen entree, trapkast in hal, dubbele deur naar woonkamer
10.47.06 Aanpassen keukeninstallatie tlv parallelkeuken

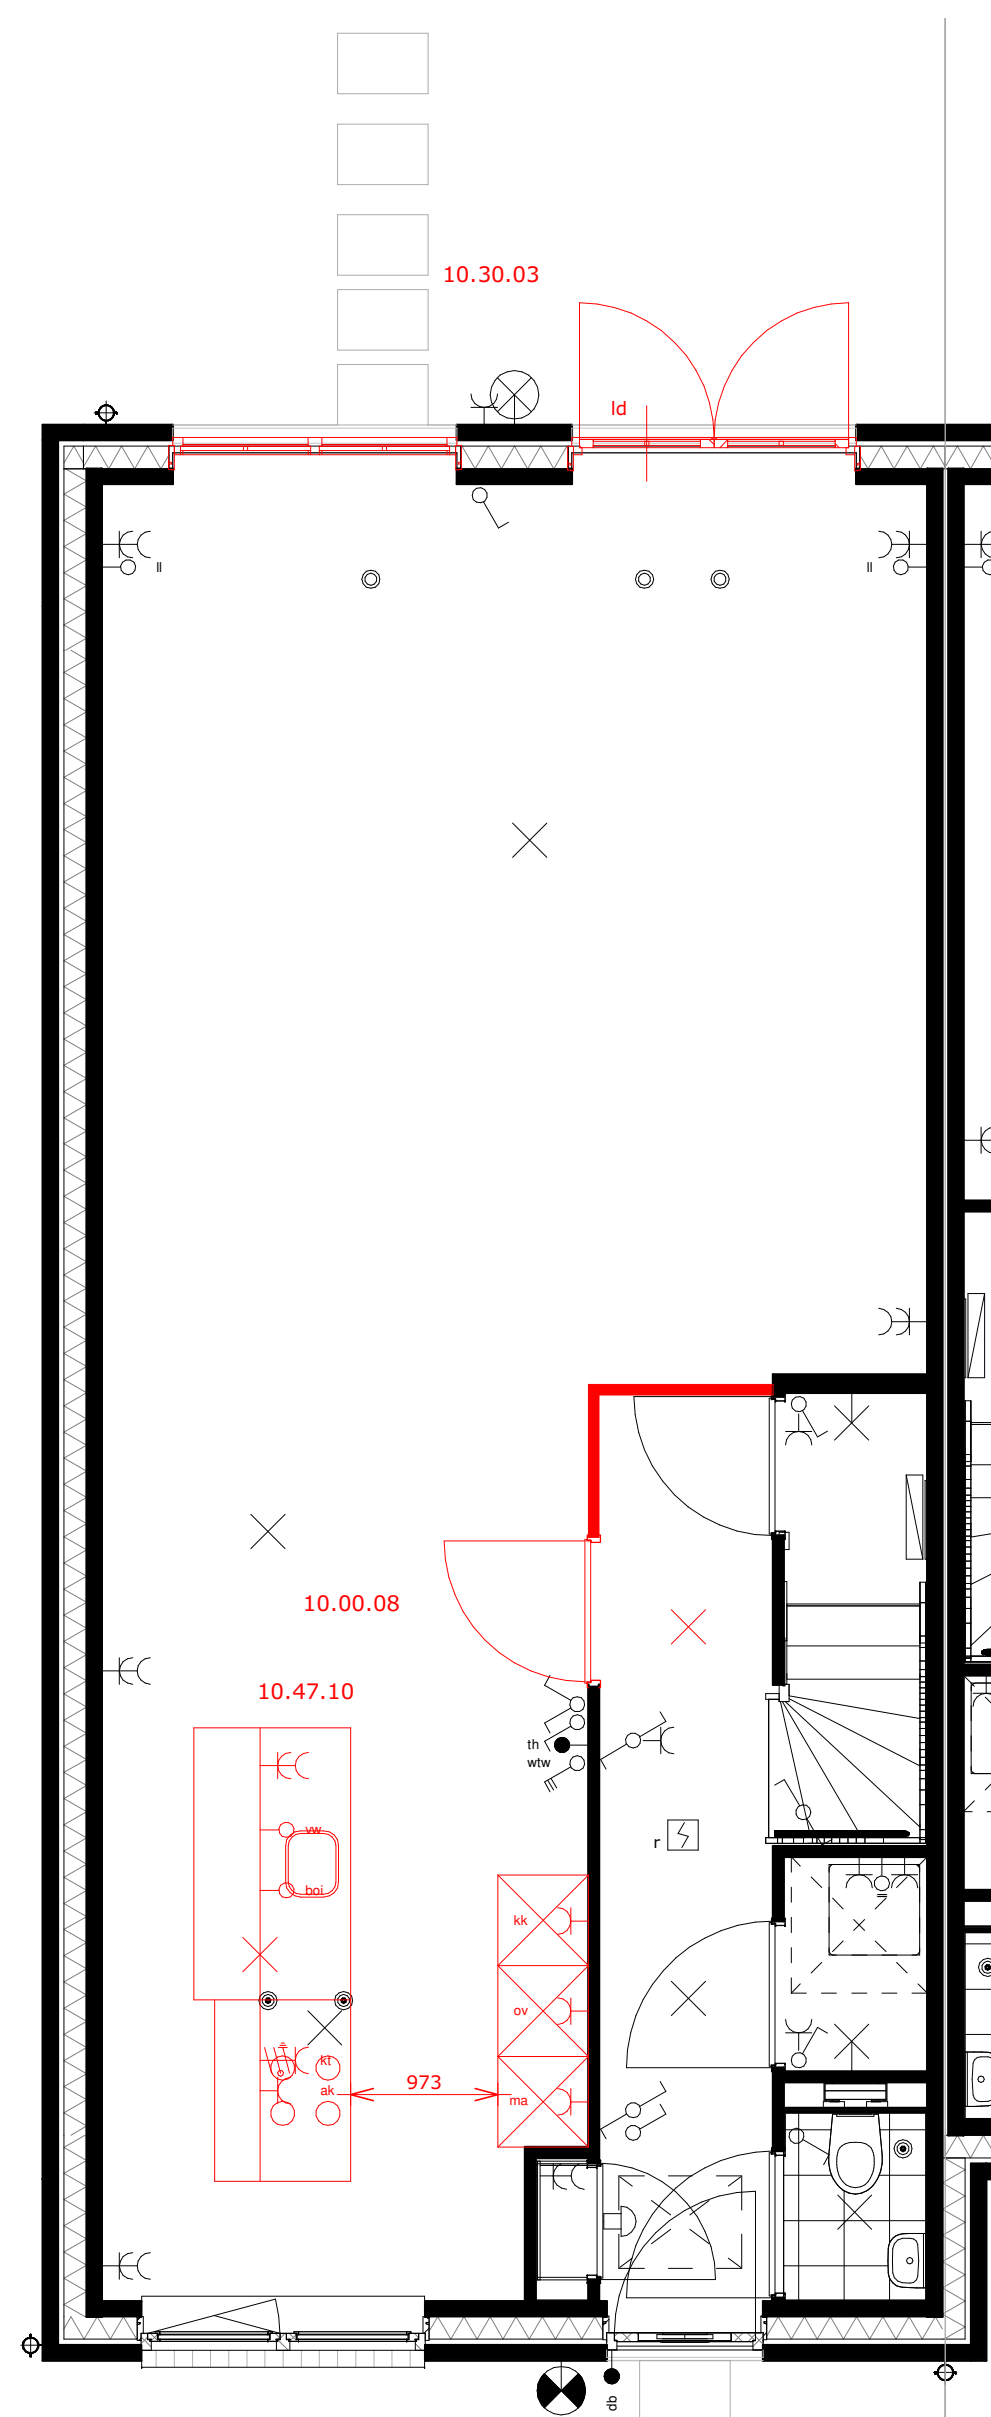


impressie is beukmaat 5700
Beukmaat 5700
bnr W29

10.30.03 Omwisselen dubbele deur met vast raam
10.00.08 Verlengen entree, trapkast in hal, enkele deur in keuken
10.47.10 Aanpassen keukeninstallatie tlv keukenland

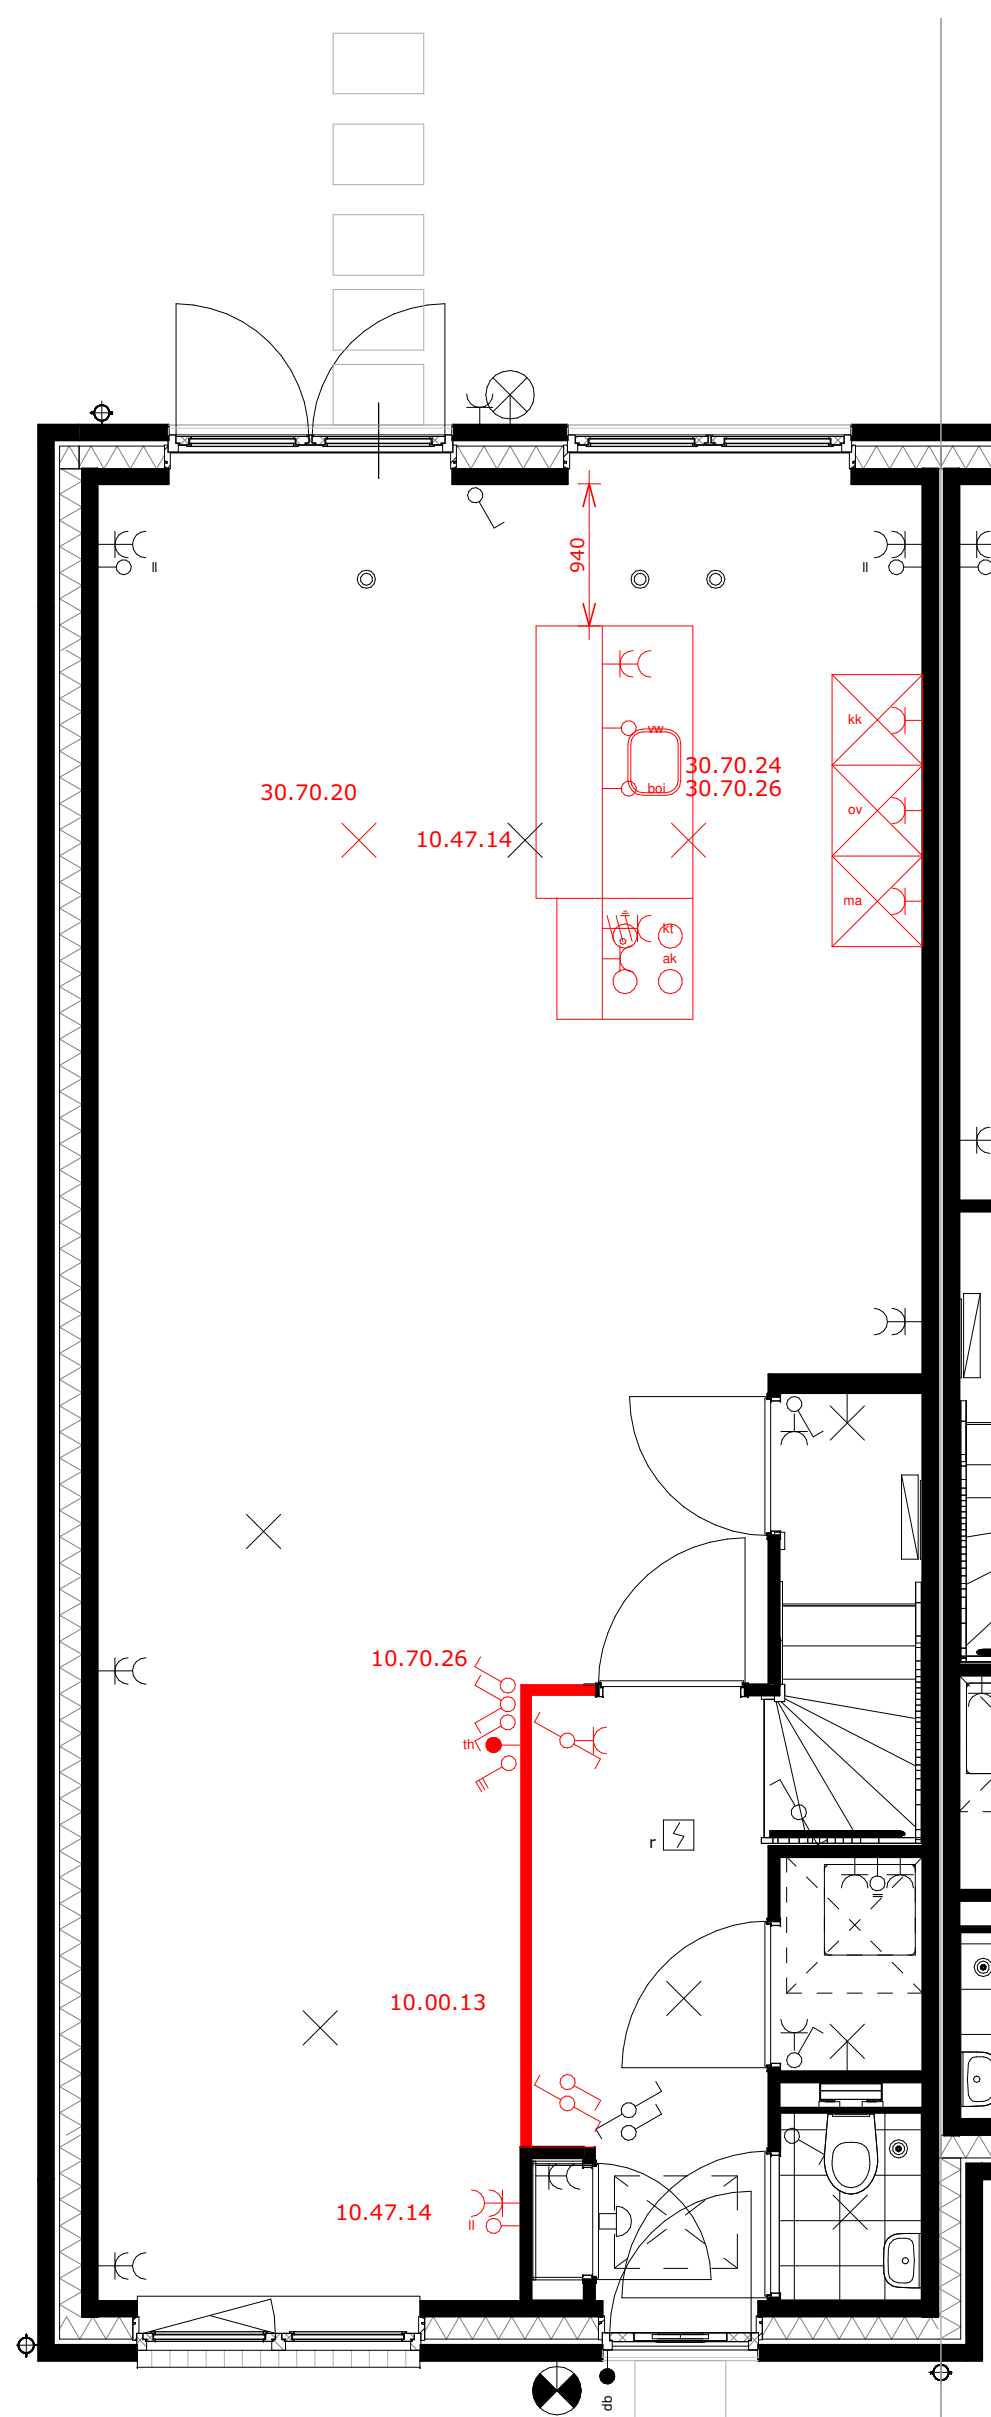


impressie is beukmaat 5700
Beukmaat 5700
bnr W29

10.00.13 Verbreden hal
10.70.36 Plafondpunt op extra schakelaar op de deur ons opgegeven posities
10.47.14 Aanpassen keukeninstallatie tlv keukenland achterzijde

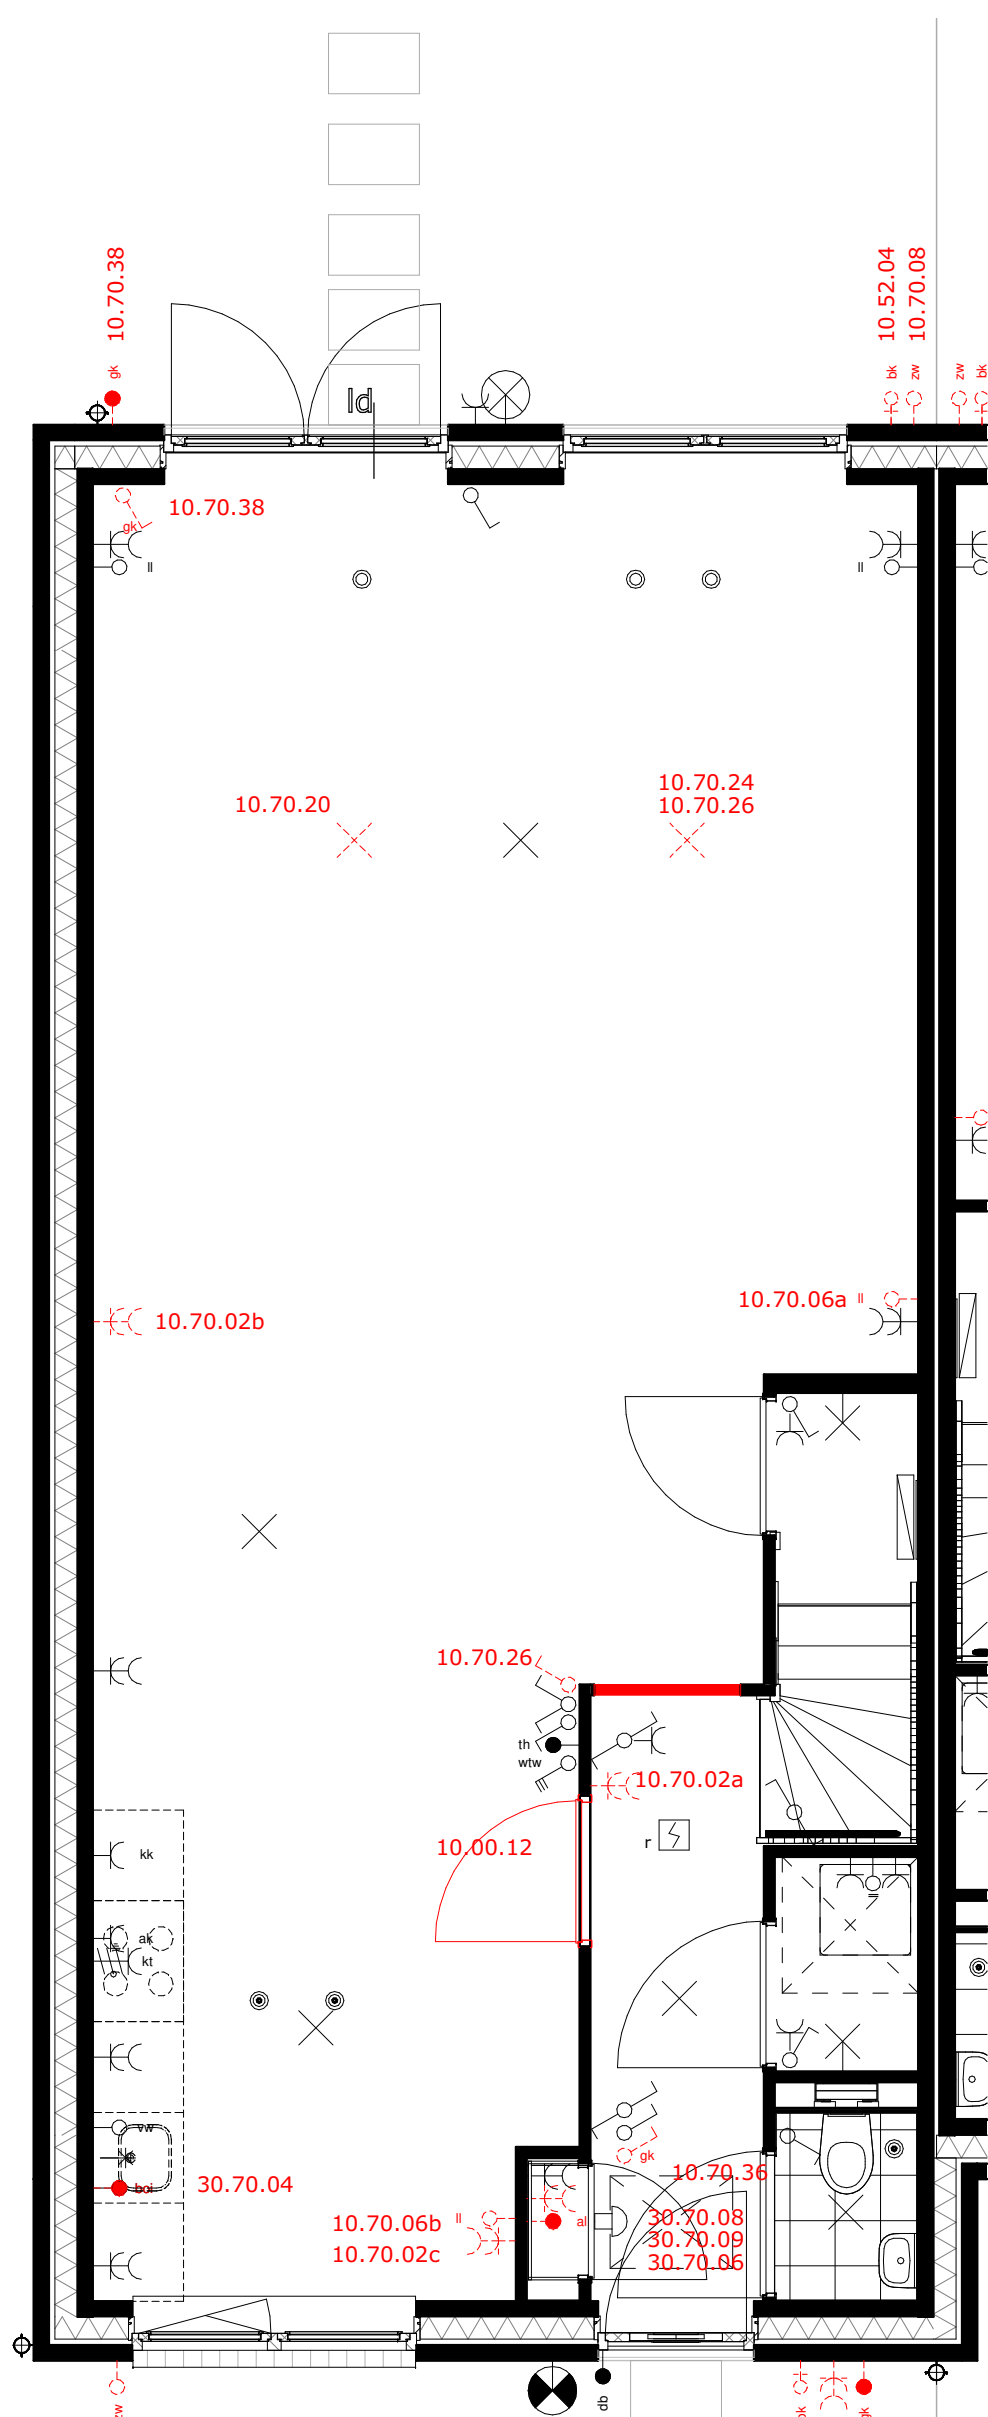


impressie is beukmaat 5700
Beukmaat 5700
bnr W29

10.00.12 Verplaatsen deur naar keuken
10.52.02 Buitenkraan voorzijde
10.52.04 Buitenkraan achterzijde
10.52.06 Doorvoer nabij de voordeur
10.52.08 Doorvoer nabij de achterdeur
10.70.02a Extra dubbele wcd entree
10.70.02b Extra dubbele wcd woonkamer
10.70.02c Extra dubbele wcd keuken
10.70.06a Extra loze leiding woonkamer
10.70.06b Extra loze leiding keuken
10.70.08 Loze leiding tlv zonnwering achtergevel begane grond
10.70.10 Plafondpunt op extra schakelaar op de deur ons opgegeven posities
10.70.12 Verplaatsen lichtpunt
10.70.14 Loze leiding tlv zonnwering voorgevel verdieping
10.70.24 Plafondpunt op bestaande schakelaar op de deur ons opgegeven posities
10.70.26 Plafondpunt op extra schakelaar op de deur ons opgegeven posities
10.70.30 Dubbele wcdcontracties in badkamer
10.70.32 Draadloze wtv-bediening in badkamer
10.70.36 Plafondpunt op extra schakelaar op de deur ons opgegeven posities
10.70.38 Tuitkabel op rol (incl. schakelaar) voorzijde
10.70.36 Tuitkabel op rol (incl. schakelaar) achterzijde
10.70.04 Loze leiding keuken bedraden op een aparte groep
10.70.06 3 fase perilex spw 2 fase
10.70.08 Extra wcd in msk
10.70.09 Extra aardlek

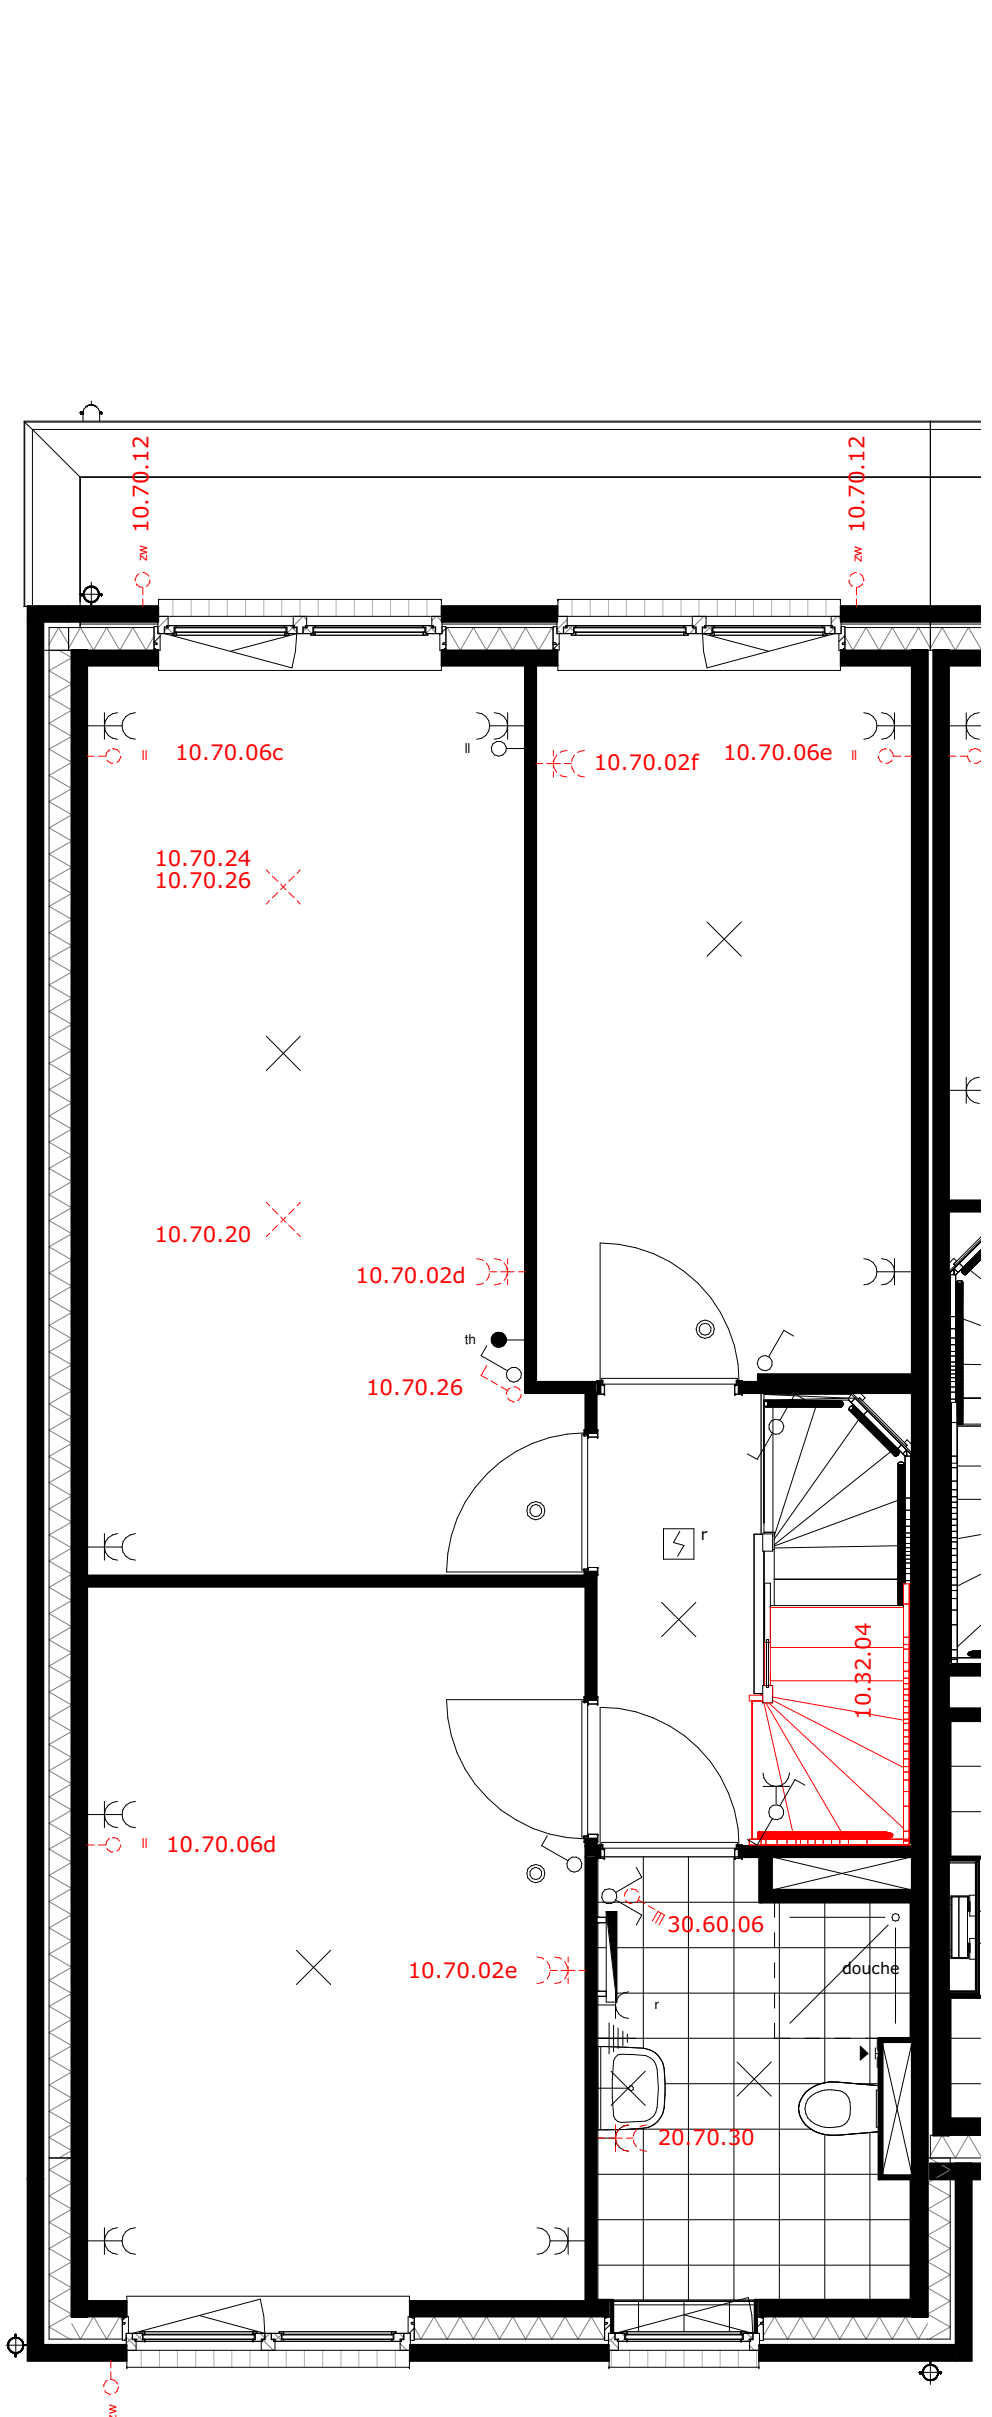


impressie is beukmaat 5700
Beukmaat 5700
bnr W29

10.52.04 Dichte trap 1e verdieping naar 2e verdieping
10.70.02d Extra dubbele wcd slaapkamer 1
10.70.02e Extra dubbele wcd slaapkamer 2
10.70.02f Extra dubbele wcd slaapkamer 3
10.70.06c Extra loze leiding slaapkamer 1
10.70.06d Extra loze leiding slaapkamer 2
10.70.06e Extra loze leiding slaapkamer 3
10.70.12 Loze leiding tlv zonnwering achtergevel verdieping
10.70.14 Loze leiding tlv zonnwering voorgevel verdieping
10.70.20 Verplaatsen lichtpunt
10.70.24 Plafondpunt op bestaande schakelaar op de deur ons opgegeven posities
10.70.26 Plafondpunt op extra schakelaar op de deur ons opgegeven posities
10.70.30 Dubbele wcdcontracties in badkamer
10.70.32 Draadloze wtv-bediening in badkamer

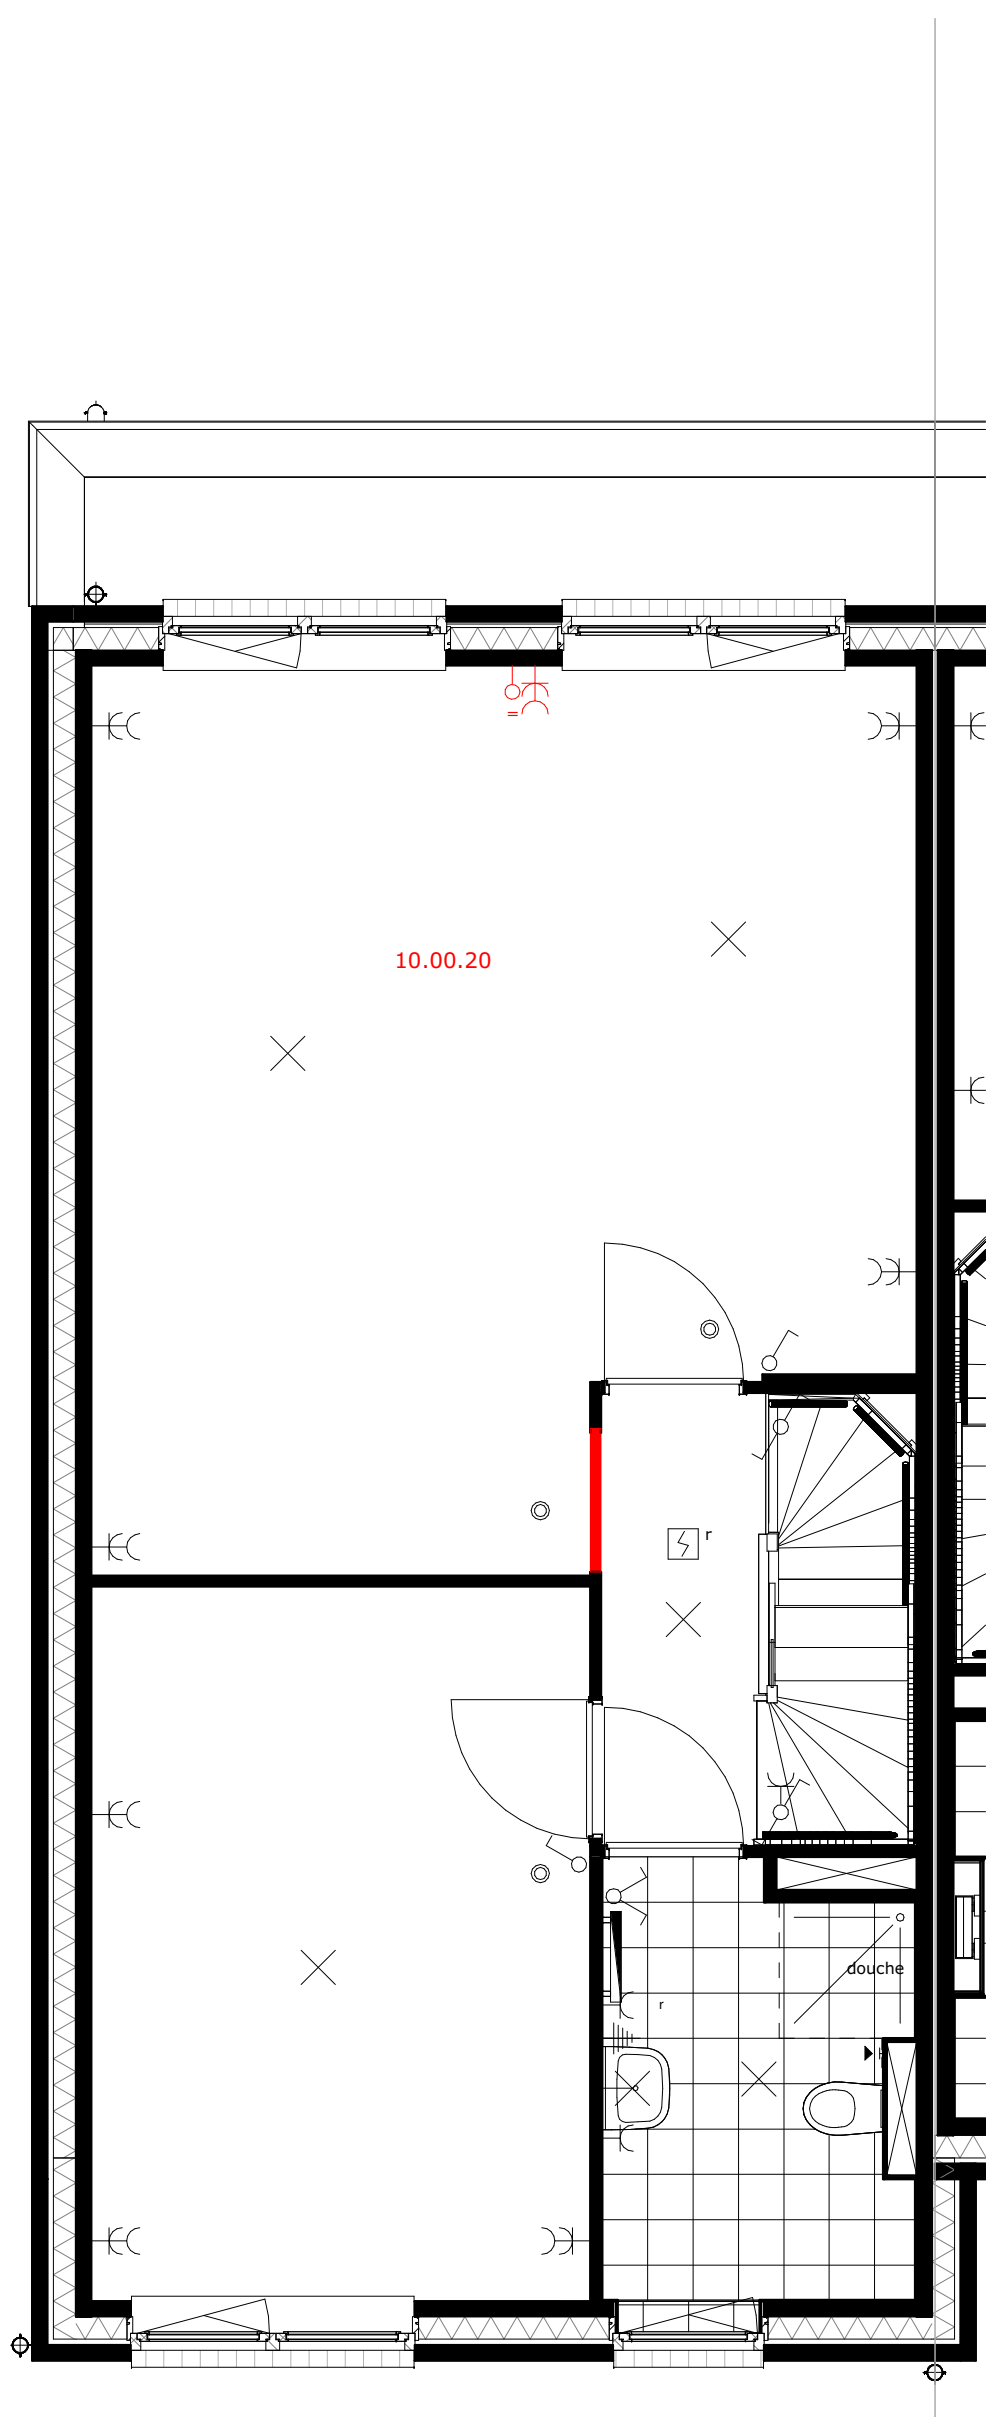


impressie is beukmaat 5700
Beukmaat 5700
bnr W29

10.00.20 Samenvoegen slaapkamers achterzijde, behouden deur slaapkamer 3

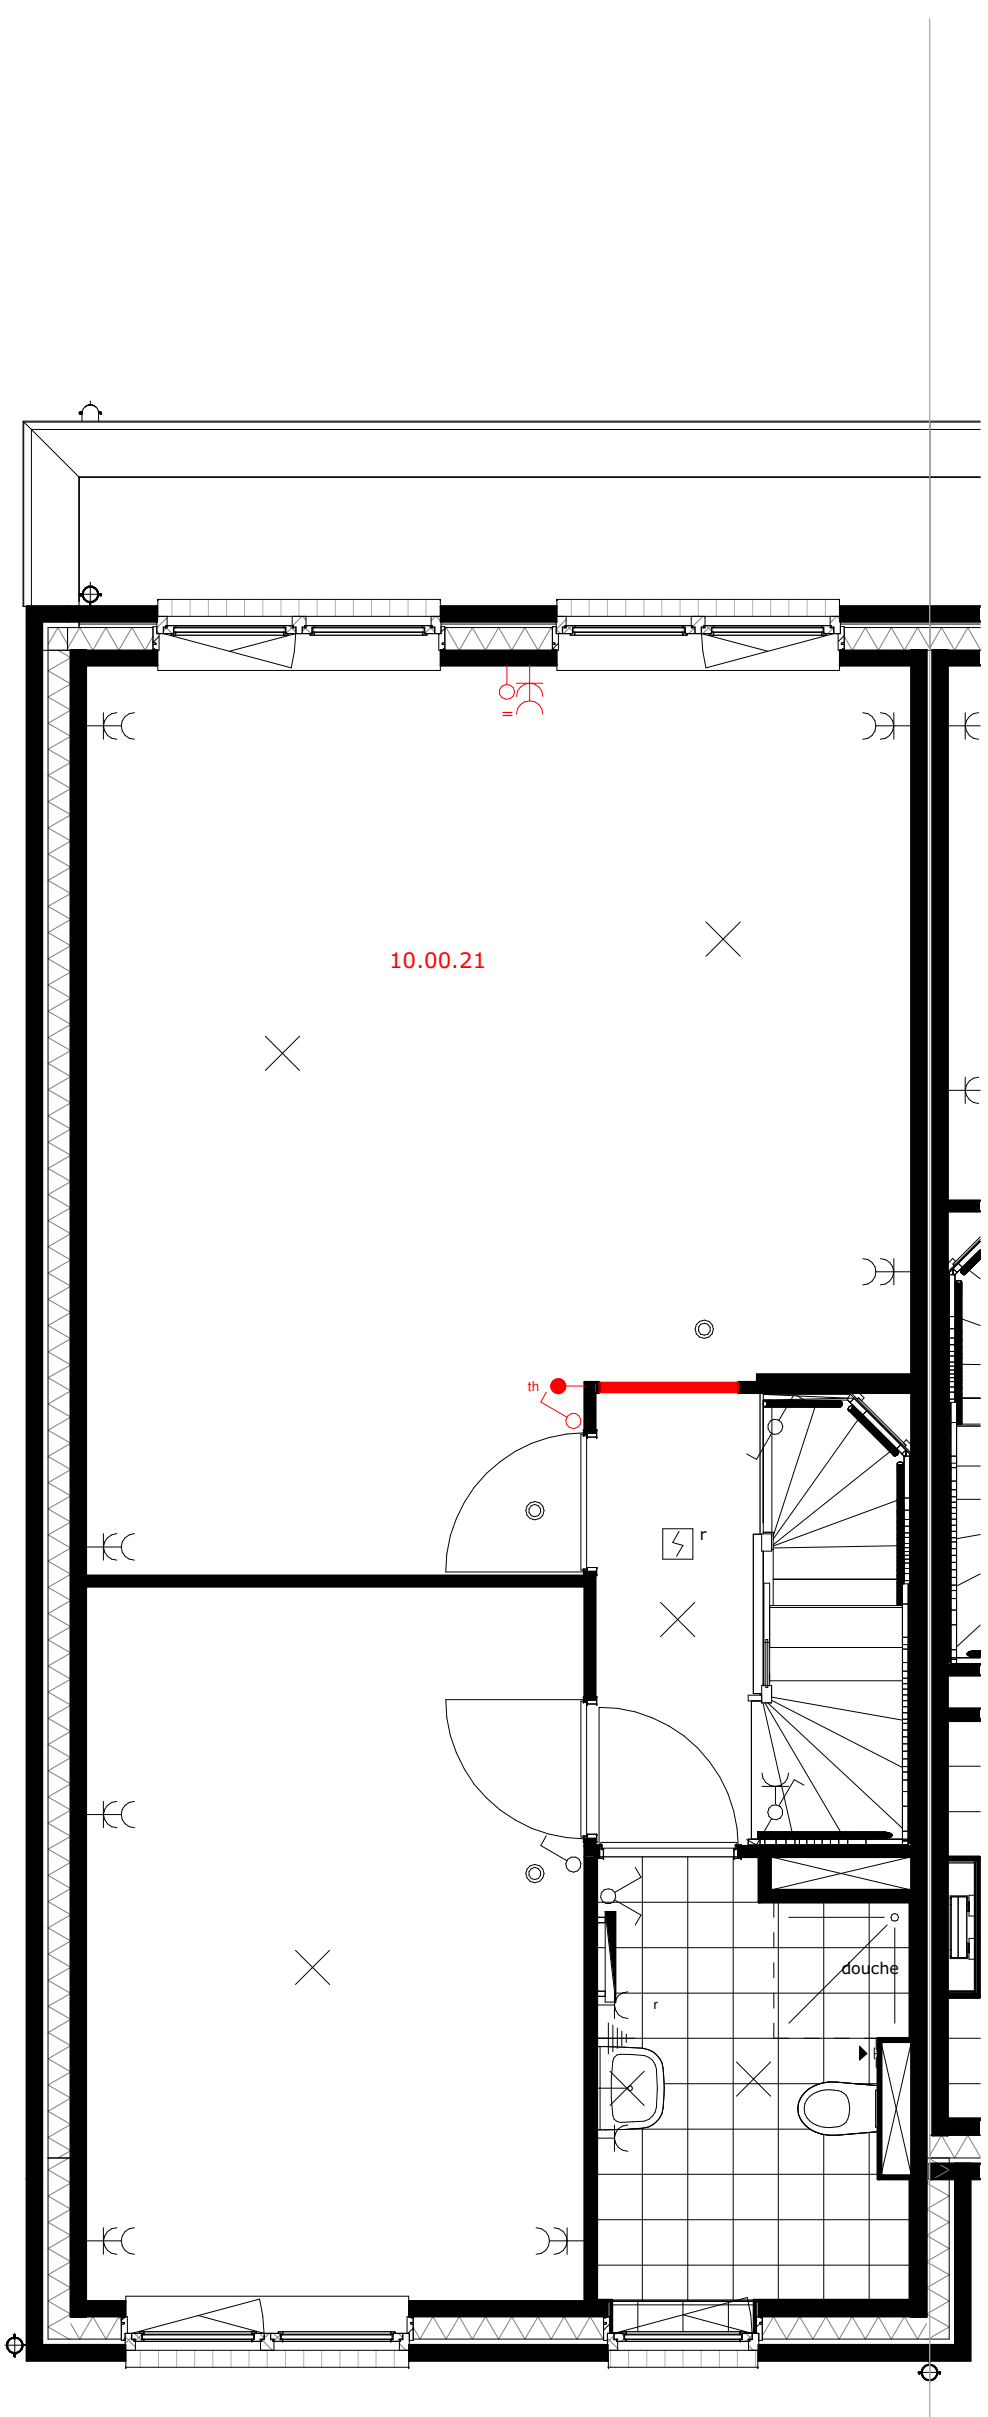






impressie is beukmaat 5700
Beukmaat 5700
bnr W29

10.00.21 Samenvoegen slaapkamers achterzijde, behouden deur slaapkamer 1

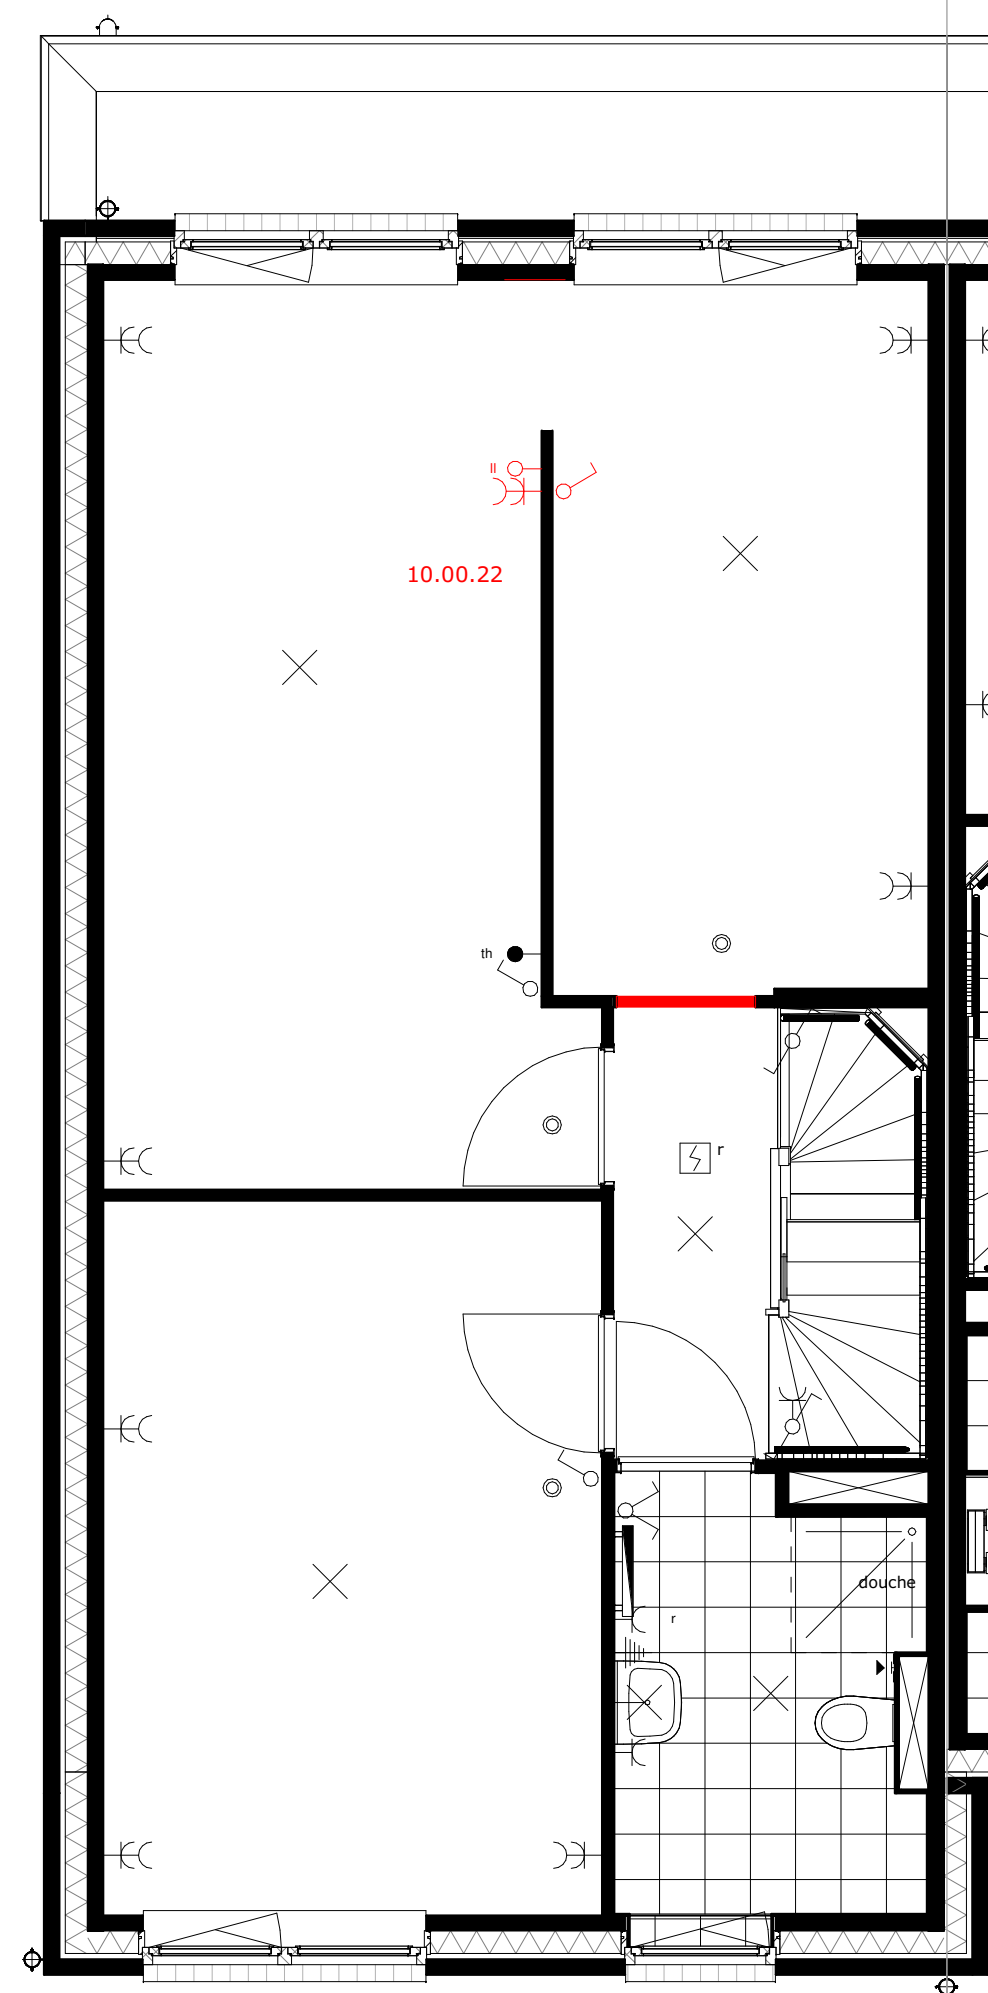

impressie is beukmaat 5700
Beukmaat 5700
bnr W29

10.00.22 Samenvoegen slaapkamers achterzijde, inclusief inlooptkast

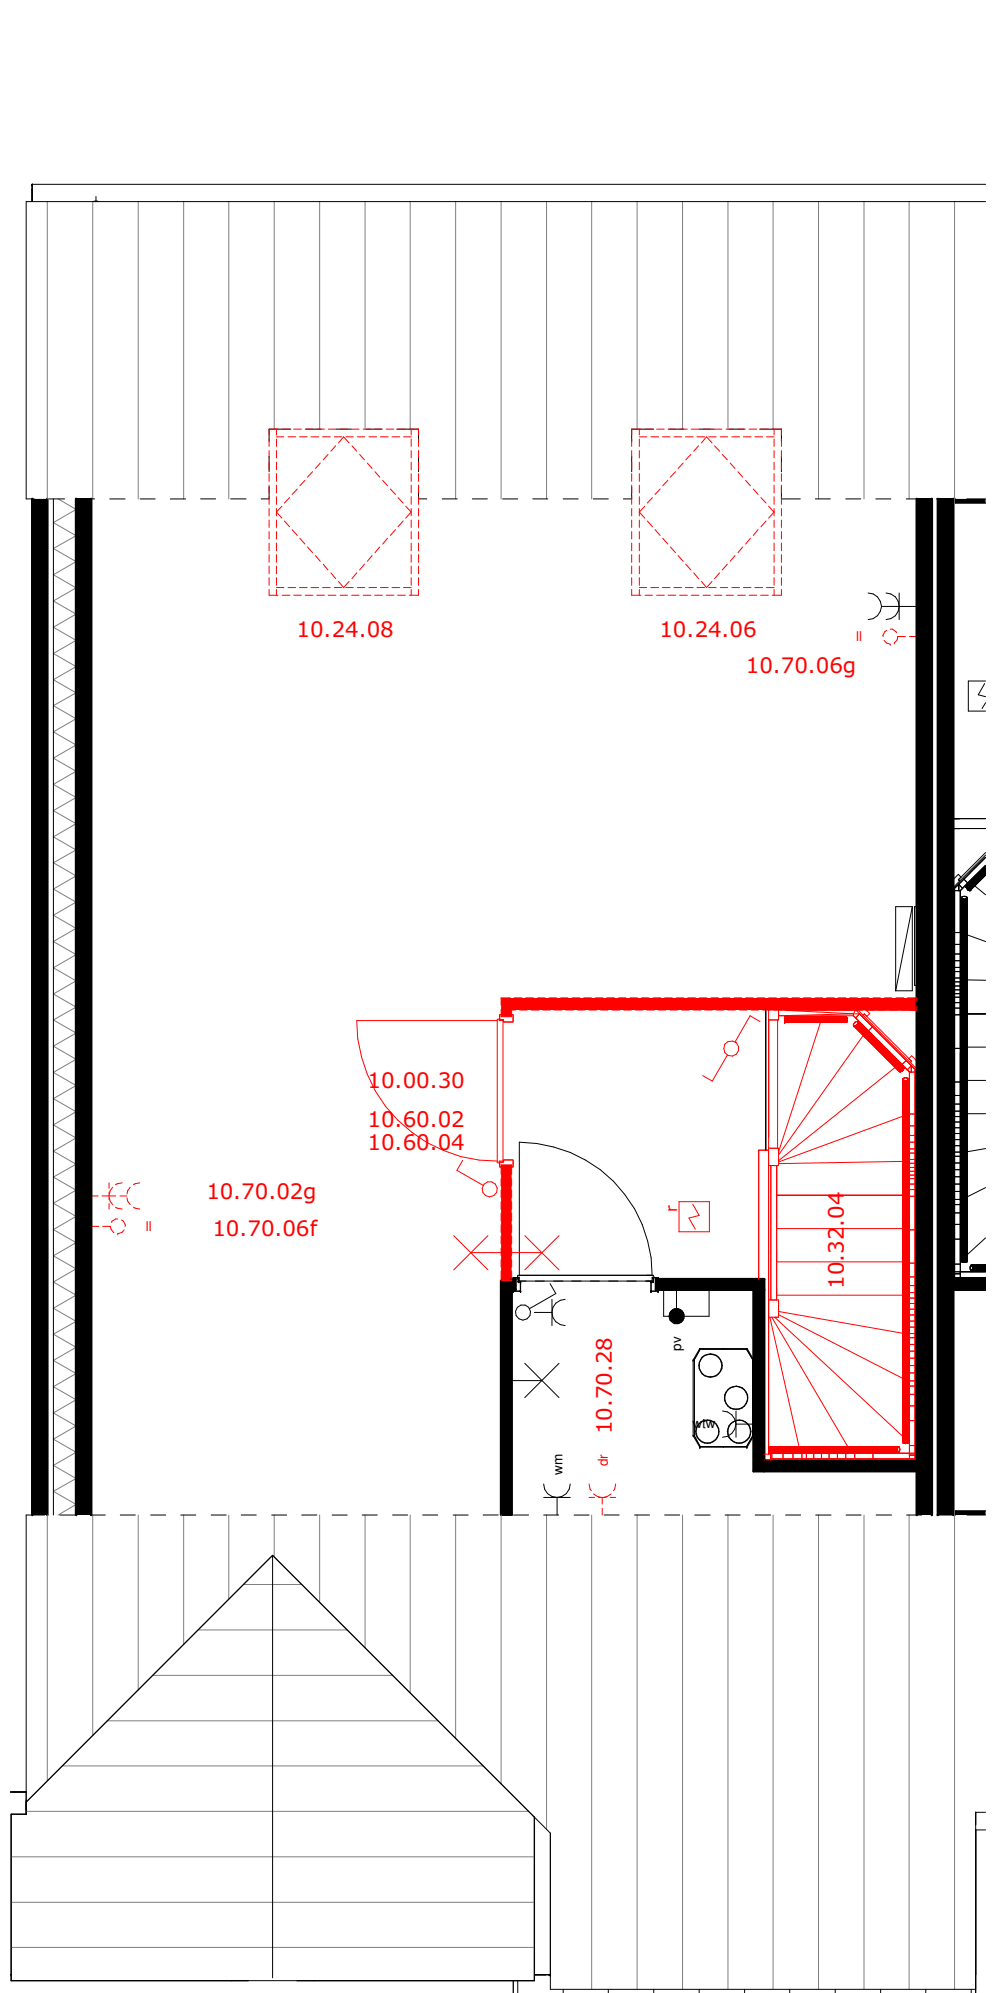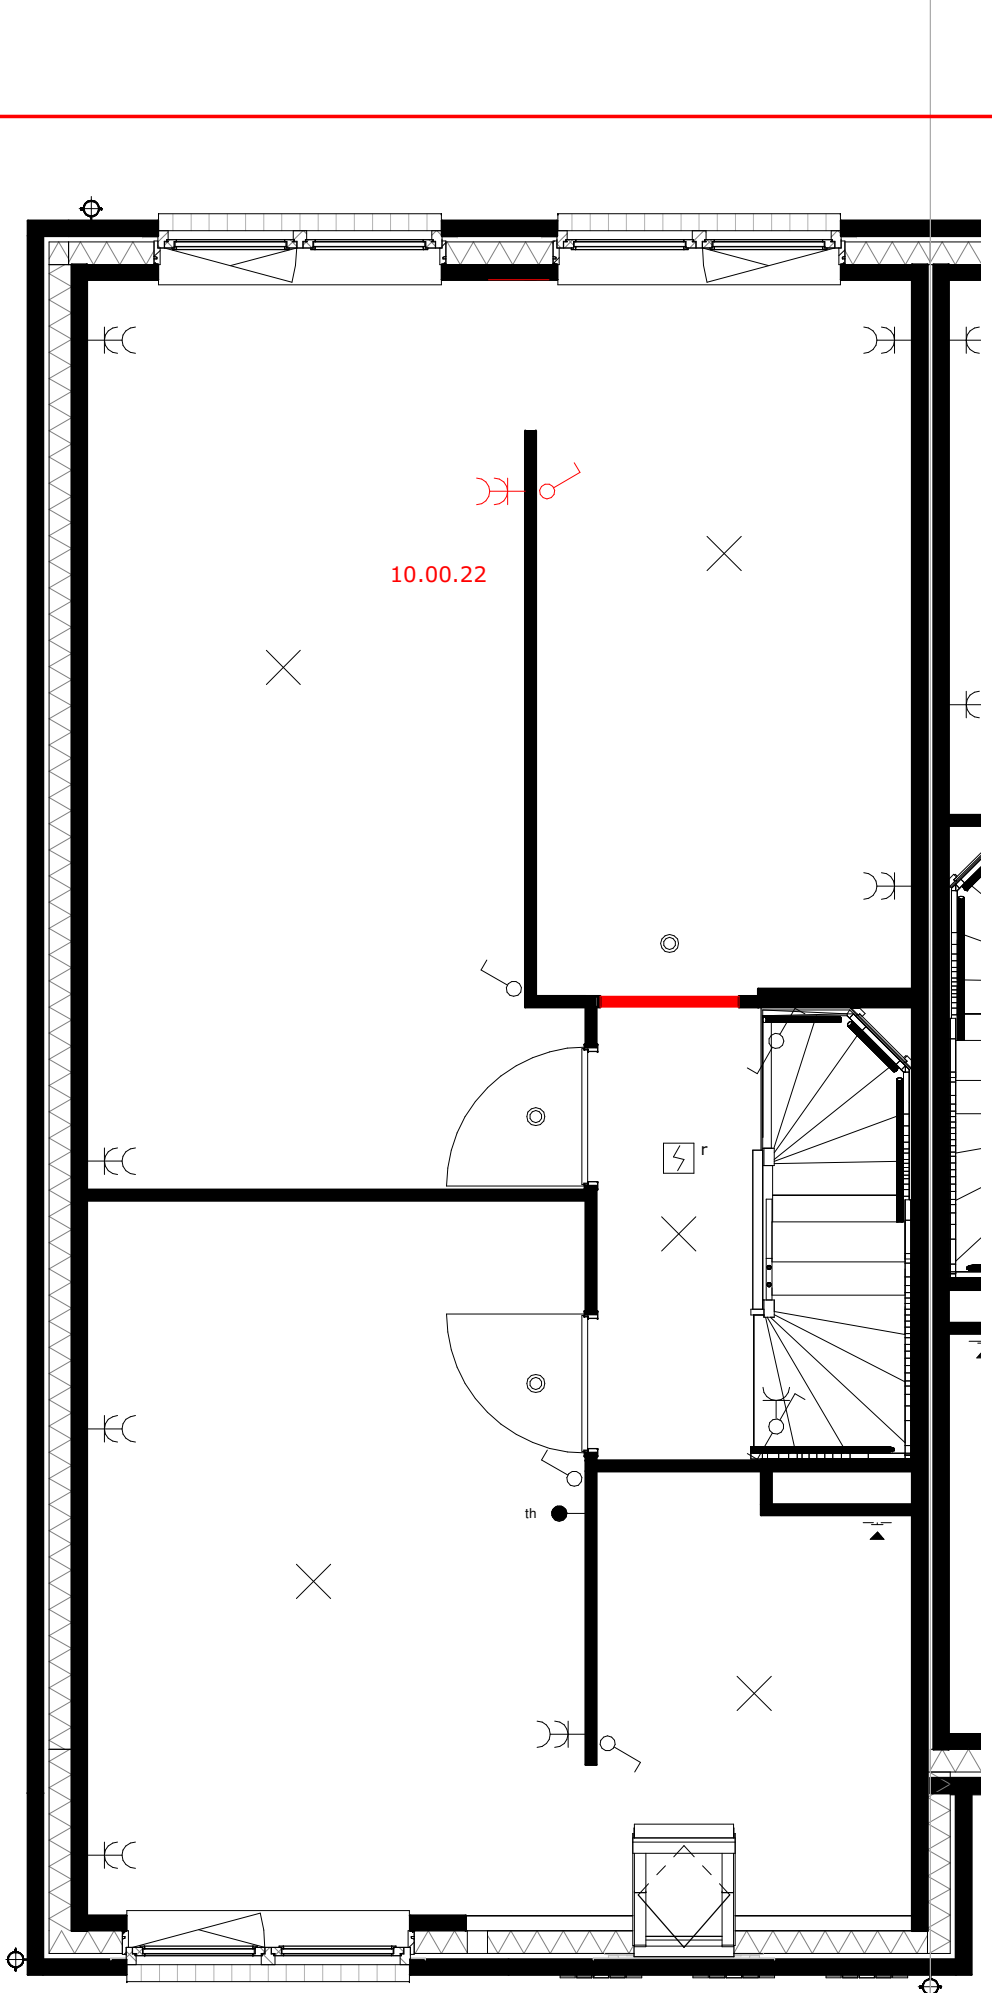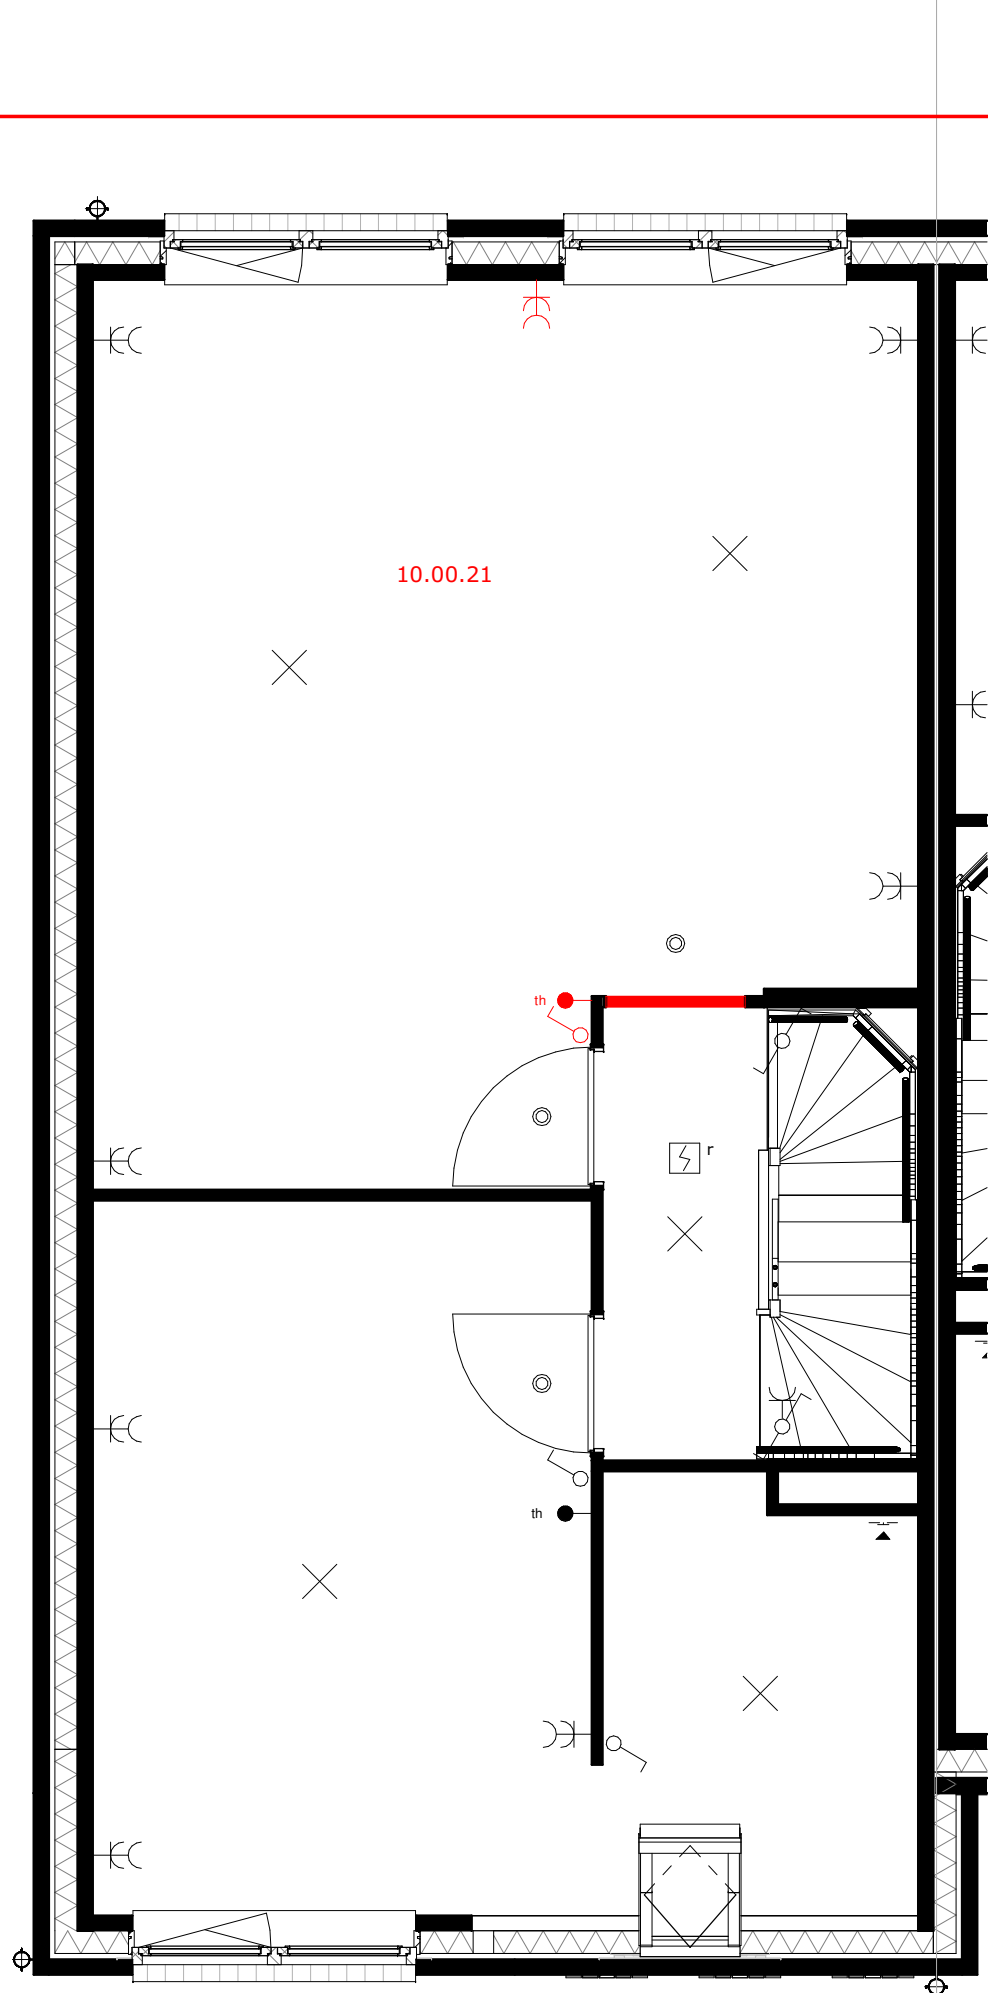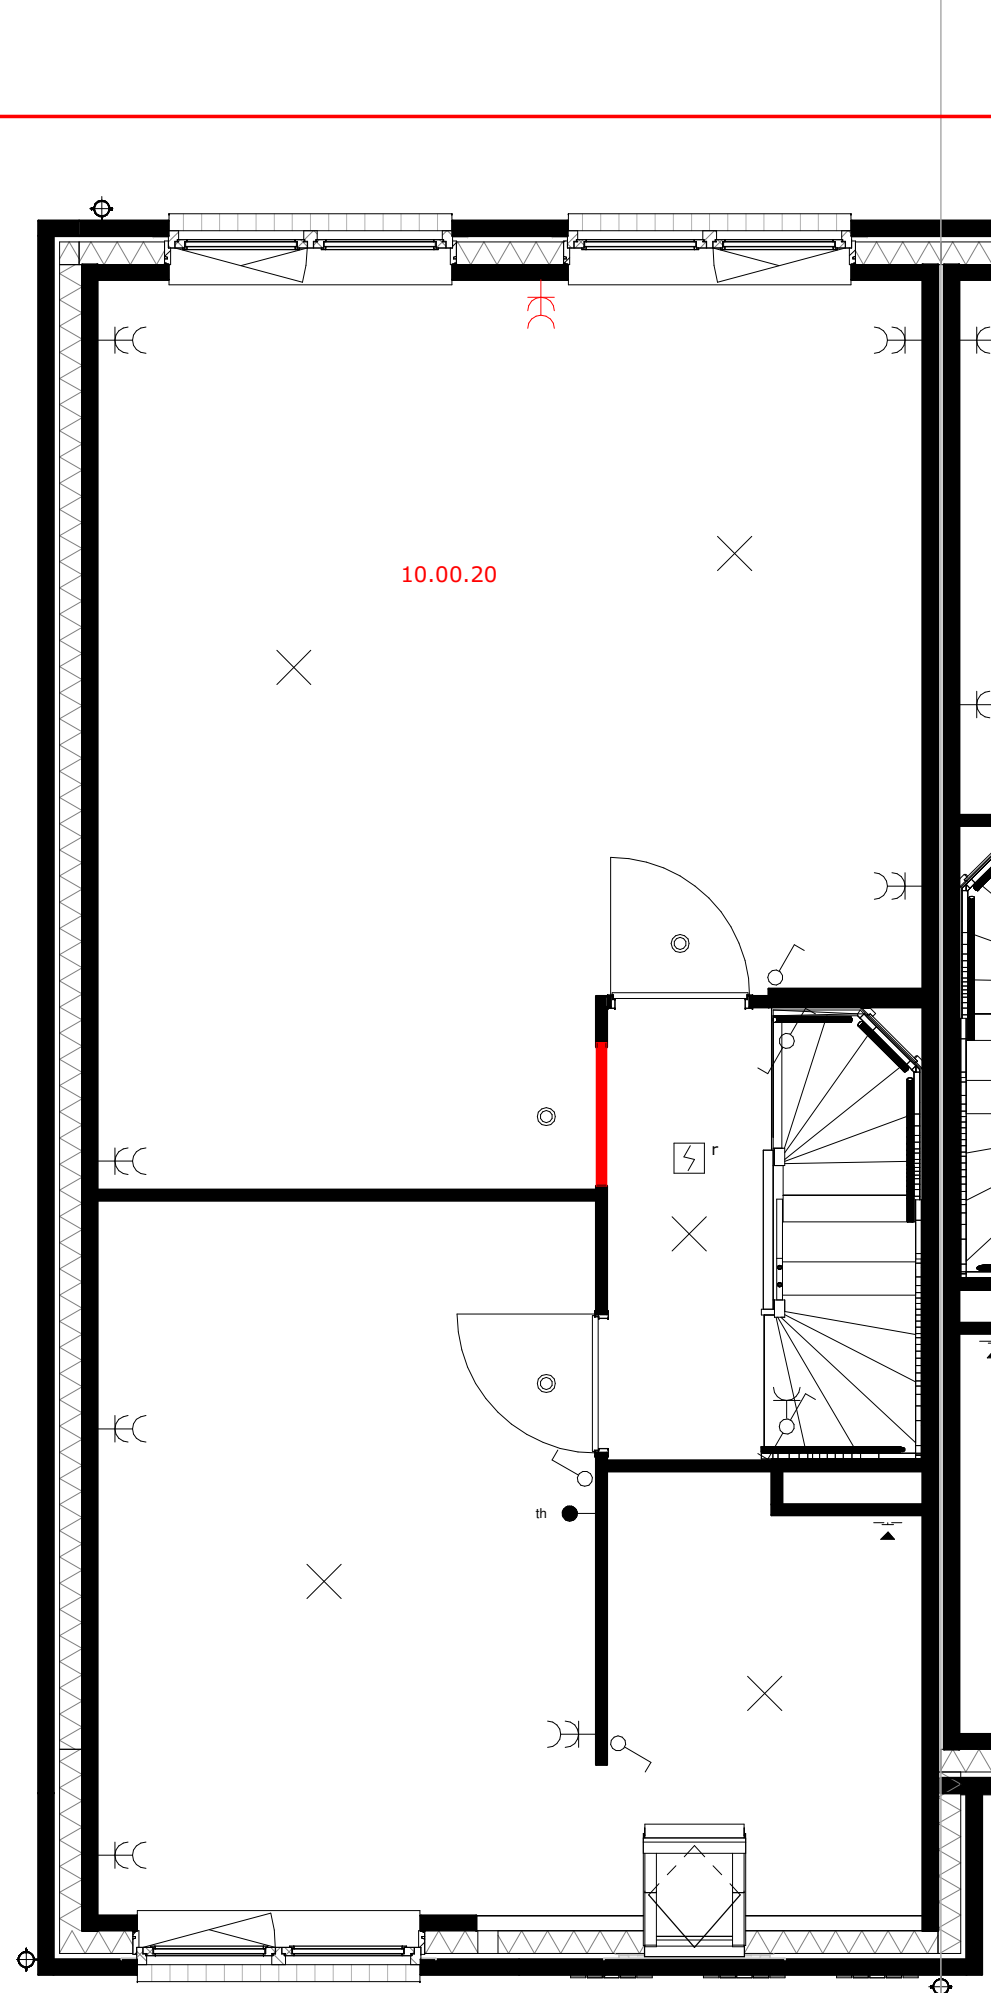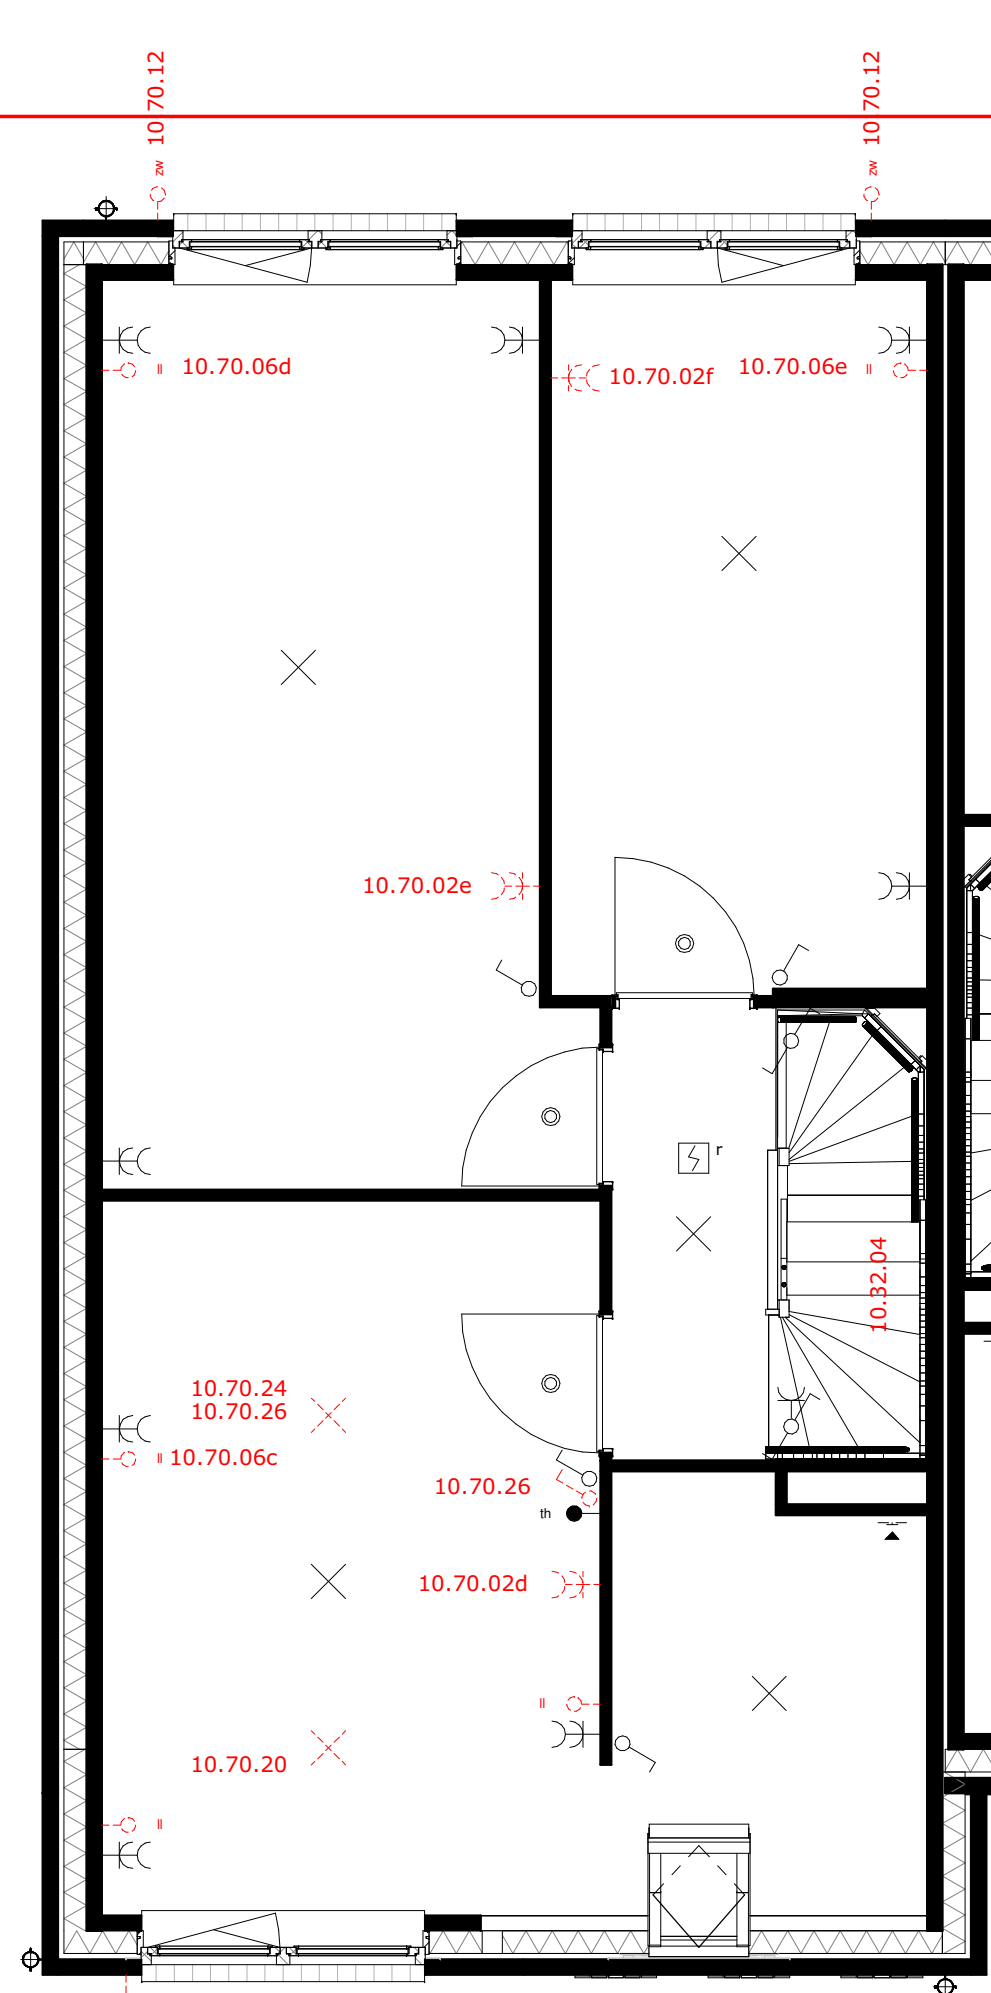

impressie is beukmaat 5700
Beukmaat 5700
bnr W29

10.00.30 Zolderinbreng
10.24.06 Dakvenster achterzijde trapkast
10.24.08 Dakvenster achterzijde niet-trapkast
10.24.09 Dakkapel voorzijde
10.32.04 Dichte trap 1e verdieping naar 2e verdieping
10.70.02g Extra wcd zolder
10.70.06f Extra loze leiding zolder voorzijde
10.70.06g Extra loze leiding zolder achterzijde
10.70.28 Aansluiting condenserog op de zolder
10.60.02 Vloerverwarming op zolder
10.60.04 Zolderruimte uitvoeren met balansventilatie



HOF VAN PARKRIJK
waddinxveen

Optiepakket groen

0-N2104-groen

Project uitvoering:

OUWEHAND
BOUWEN & ONTWIKKELEN
www.ouwehandbouw.nl

Architect:

Van Manen
www.van-manen.com

formaat: A0

datum: 14-10-2020

schaal: 1:50