

De krijstreep methode

In meerdere verbluifruimtes is de krijstreep methode toegepast: Een ruimte hoeft binnen de bouwregelgeving niet fysiek door wanden omgeven te zijn. Er kan gewerkt worden met een 'fictieve' scheidingconstructie voor een functiegebied, verbluifgebied, functieomte of verbluifruimte.

Deze methode wordt toegepast als een gebied niet aan de eisen voor daglichttoetreding kan voldoen, de oppervlakte van het verbluifgebied wordt afgestemd op de beschikbare hoeveelheid daglichtoppervlakte.

Aan- en afvoerpunten WTW-installatie kunnen nog wijzigen - deze zijn indicatief weergegeven op tekening



Blok 1 - bouwnr W1 t/m W5
begane grond

1-N2101

Project uitvoering:



www.ouwehandbouw.nl

Architect:






www.van-manen.com

formaat: A0

datum: 14-10-2020

schaal: 1:50/100

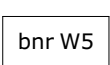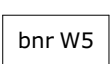

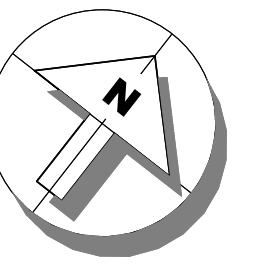

bnr W1


bnr W2

bnr W3

bnr W4


bnr W5

voorgevel

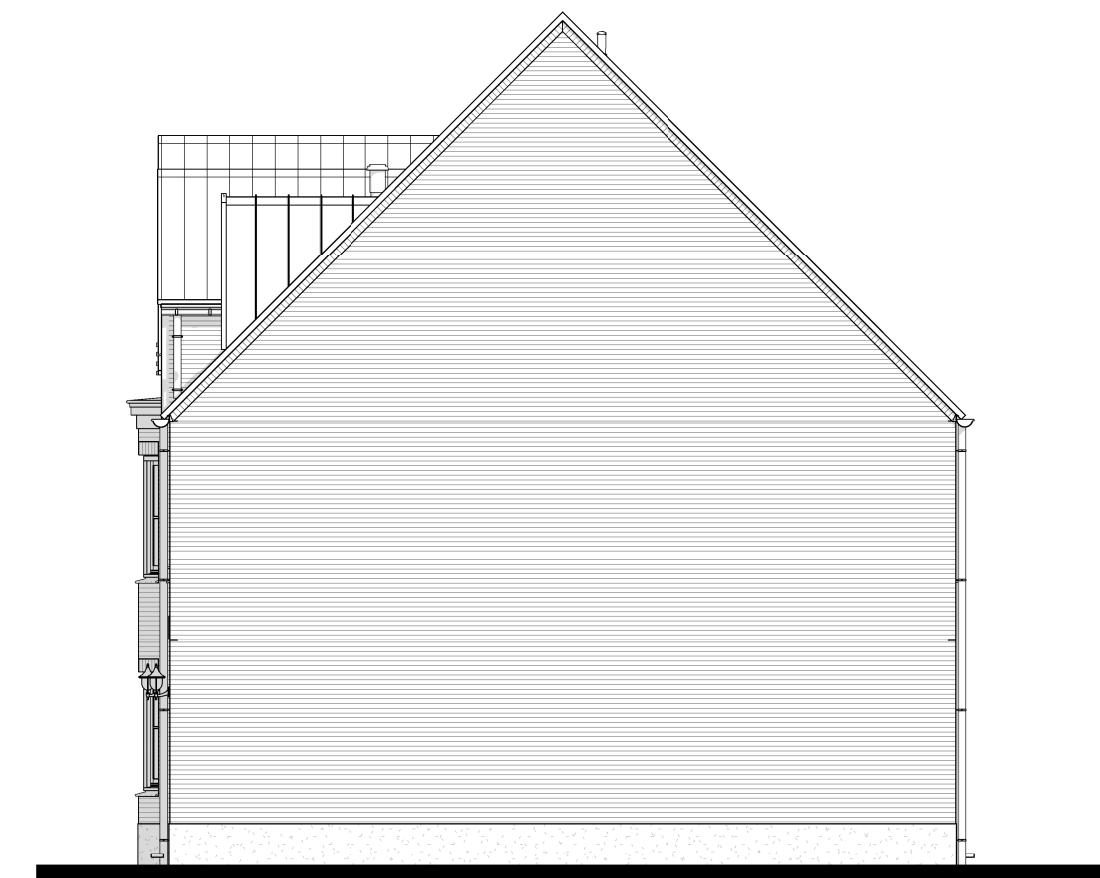

bnr W5

rechter zijgevel

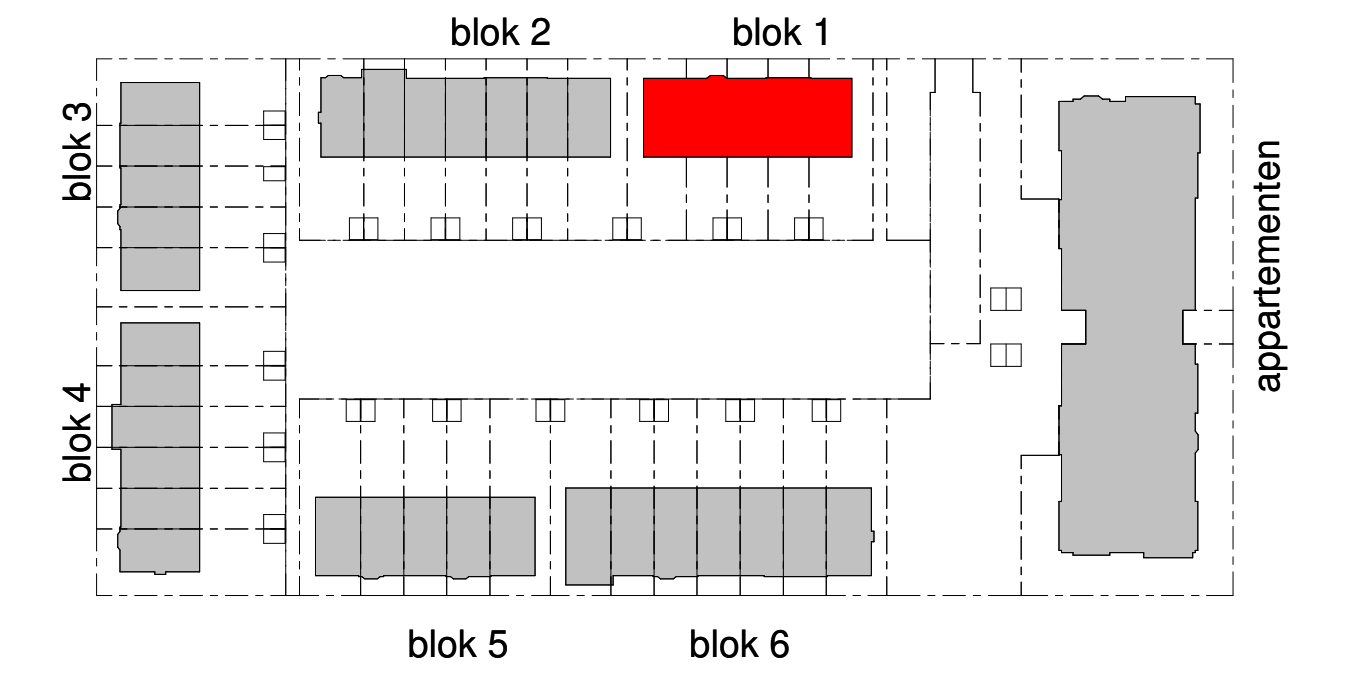

bnr W5

bnr W4

bnr W3

bnr W2


bnr W1

achtergevel



bnr W1

linker zijgevel

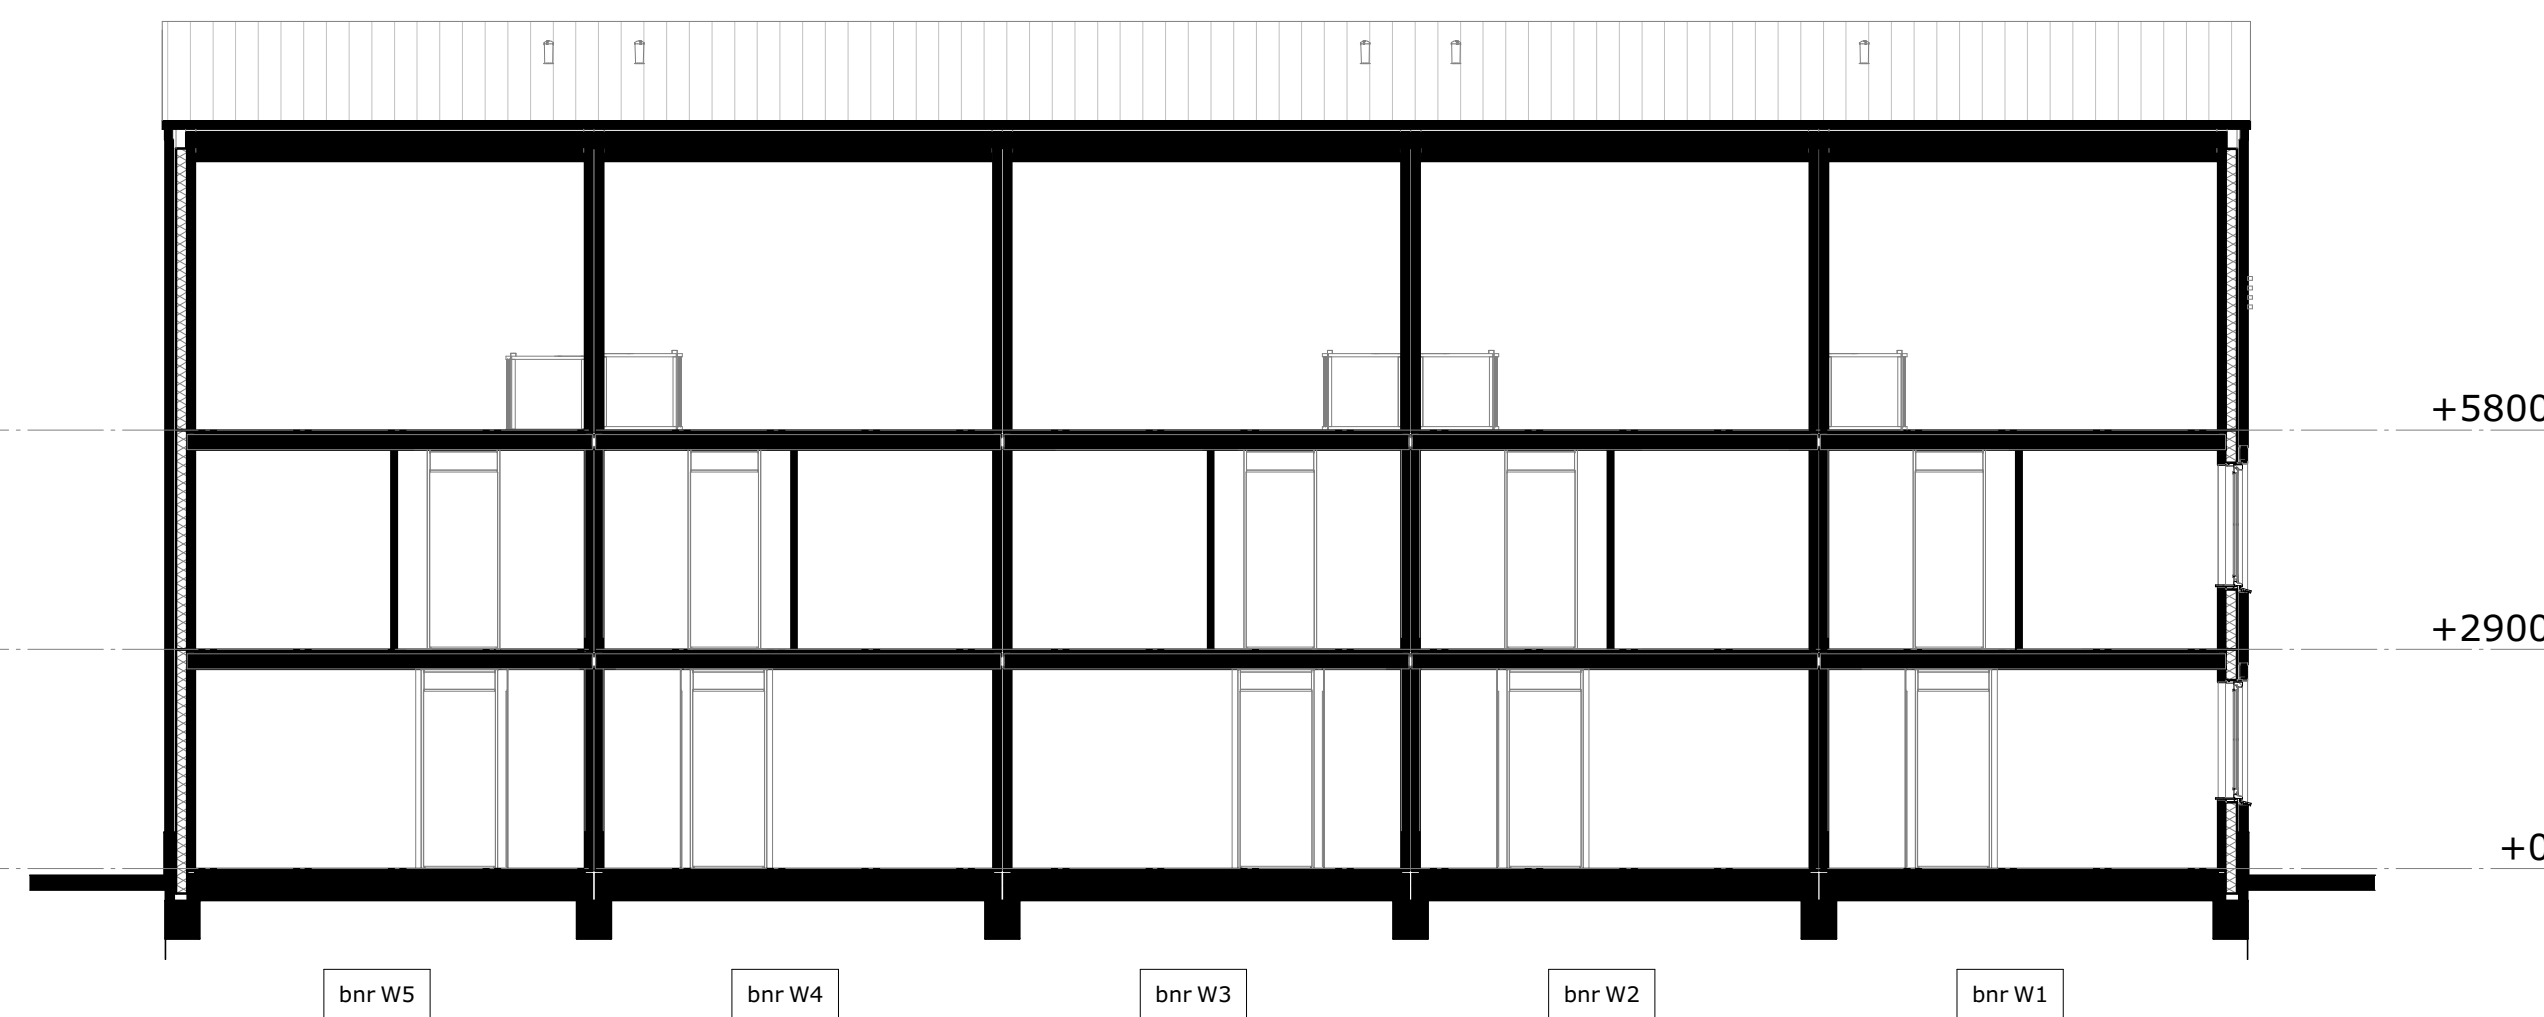

bnr W5


bnr W4

bnr W3

bnr W2

bnr W1

doorsnede A

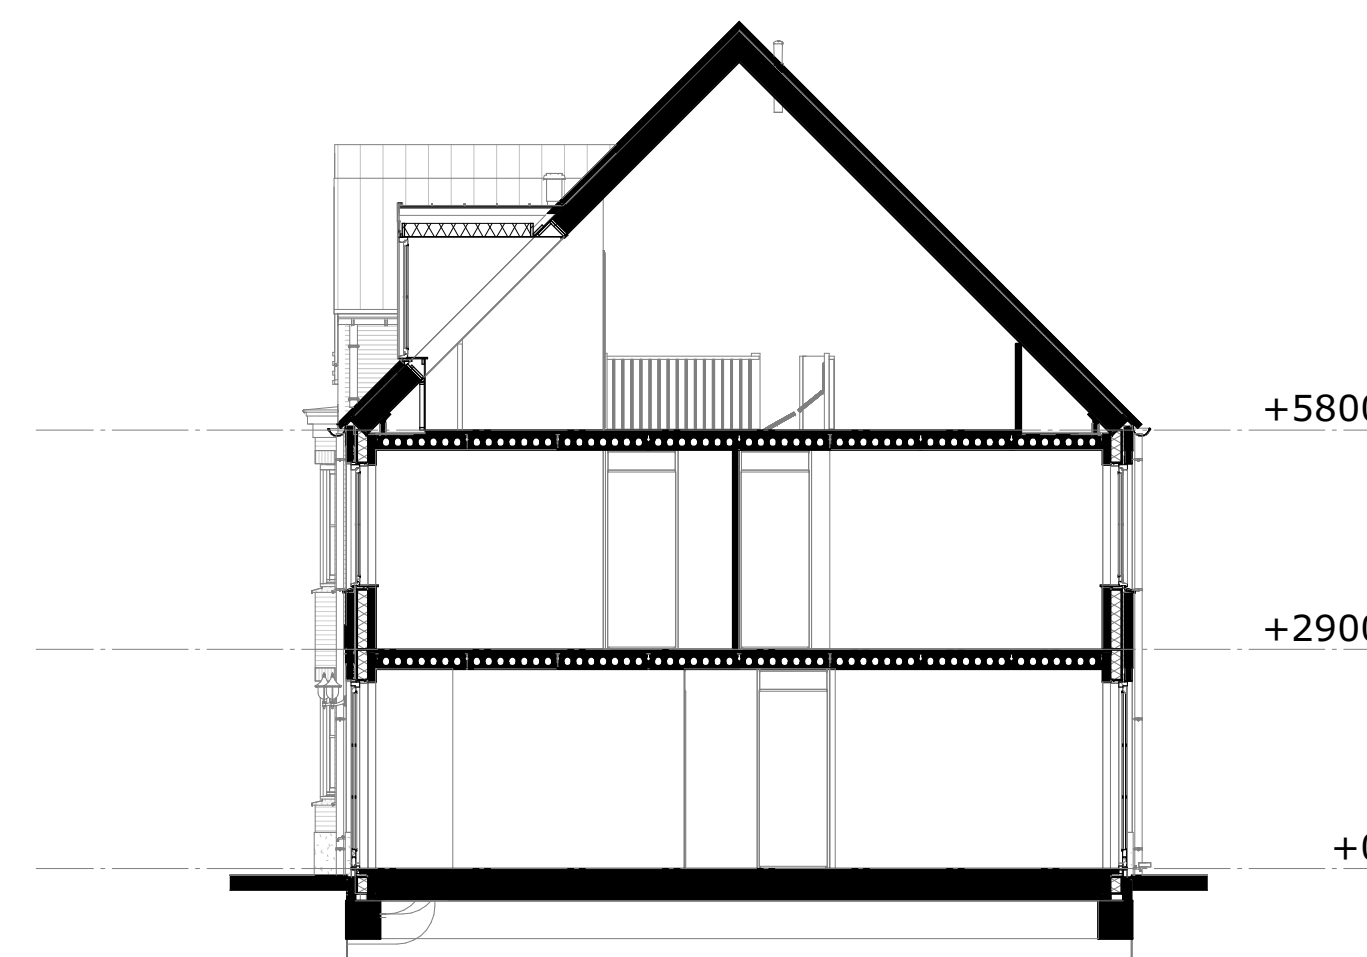

doorsnede B



HOF VAN PARKRIJK
waddinxveen

Blok 1, bnr W1 t/m W5
gevels en doorsneden

1-N2103

Project uitvoering:

OUWEHAND
BOUWEN & ONTWIKKELEN
www.ouwehandbouw.nl

Architect:

Van Manen
www.van-manen.com

formaat: A1

datum: 14-10-2020

schaal: 1:50