



begane grond

	plafond lichtpunt
	wand lichtpunt
	wand lichtpunt zonder armatuur
	wand lichtpunt met armatuur
	rookmeider
	wisselschakelaar
	enkeelpolige schakelaar
	enkeelpolige schakelaar
	bediening mv
	thermostaat
	deurbel
	schel
	dubbele w.c.d. met randaarde
	loze leiding, enkele inbouwdoos
	loze leiding, t.b.v. boiler
	warmtepomp opstelling
	w.t.w. ventilatie opstelling
	rookmeider
	deurbel
	hemelwaterafvoer
	elektrische badkamer verwarming
	vloerverdelers verwarming
	omvormer pv-panelen
	centraal aardepunt
	buitenkraan (optioneel)
	grondkabel, lengte... (optioneel)
	extra aardleks (optioneel)
	loze leiding, t.b.v. zijtoegang
	loze leiding, t.b.v. boiler
	enkele w.c.d. met randaarde
	enkele w.c.d. t.b.v. vaatwasser
	enkele w.c.d. t.b.v. afzuigkap
	enkele w.c.d. t.b.v. elektrische radiator
	enkele w.c.d. t.b.v. ventilatie-unit
	enkele w.c.d. t.b.v. warmtepomp
	enkele w.c.d. t.b.v. wasmachine
	enkele w.c.d. t.b.v. droger (optioneel)
	enkele w.c.d. t.b.v. oven (optioneel)
	enkele w.c.d. t.b.v. magnetron (optioneel)
	loze leiding t.b.v. zijtoegang (optioneel)

De krijtstreep methode
In meerdere verblifruimtes is de krijtstreep methode toegepast: Een ruimte hoeft binnen de bouweiggeving niet fysiek door wanden omgeven te zijn. Er kan gewerkt worden met een 'fictieve' scheidingstructuur voor een functioneel gebied, verblifgebied, functioneel gebied of verblifruimte. Deze methode wordt toegepast als een gebied niet aan de eisen voor daglichtinbrenging kan voldoen, de oppervlakte van het verblifgebied wordt afgestemd op de beschikbare hoeveelheid daglichtoppervlakte. Aan- en afvoerpunten VTW-installatie kunnen nog wijzigen - deze zijn indicatief weergegeven op tekening.



HOF VAN PARKRIJK
waddinxveen


Blok 3 - bouwnr W13 t/m W17
begane grond


3-N2101

Project uitvoering:
OUWEHAND
BOUWEN & ONTWIKKELEN
www.ouwehandbouw.nl


Architect:
Van Manen
www.van-manen.com

formaat: A0 datum: 14-10-2020 schaal: 1:50/100

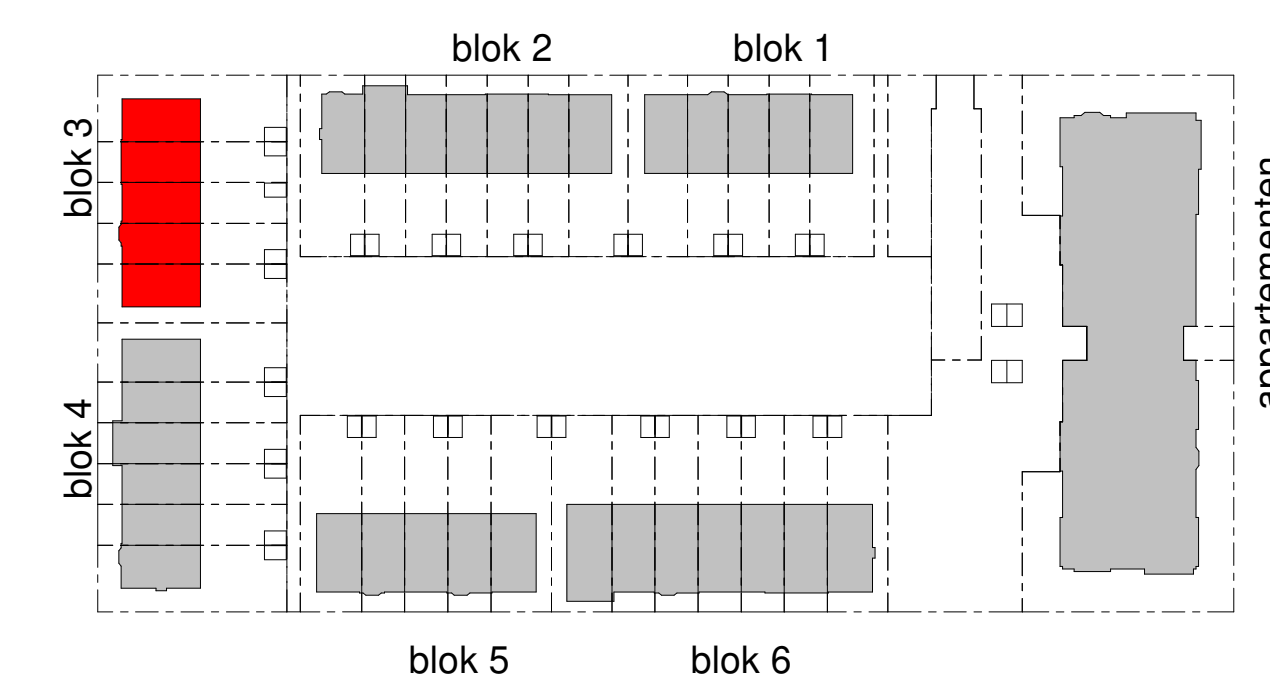

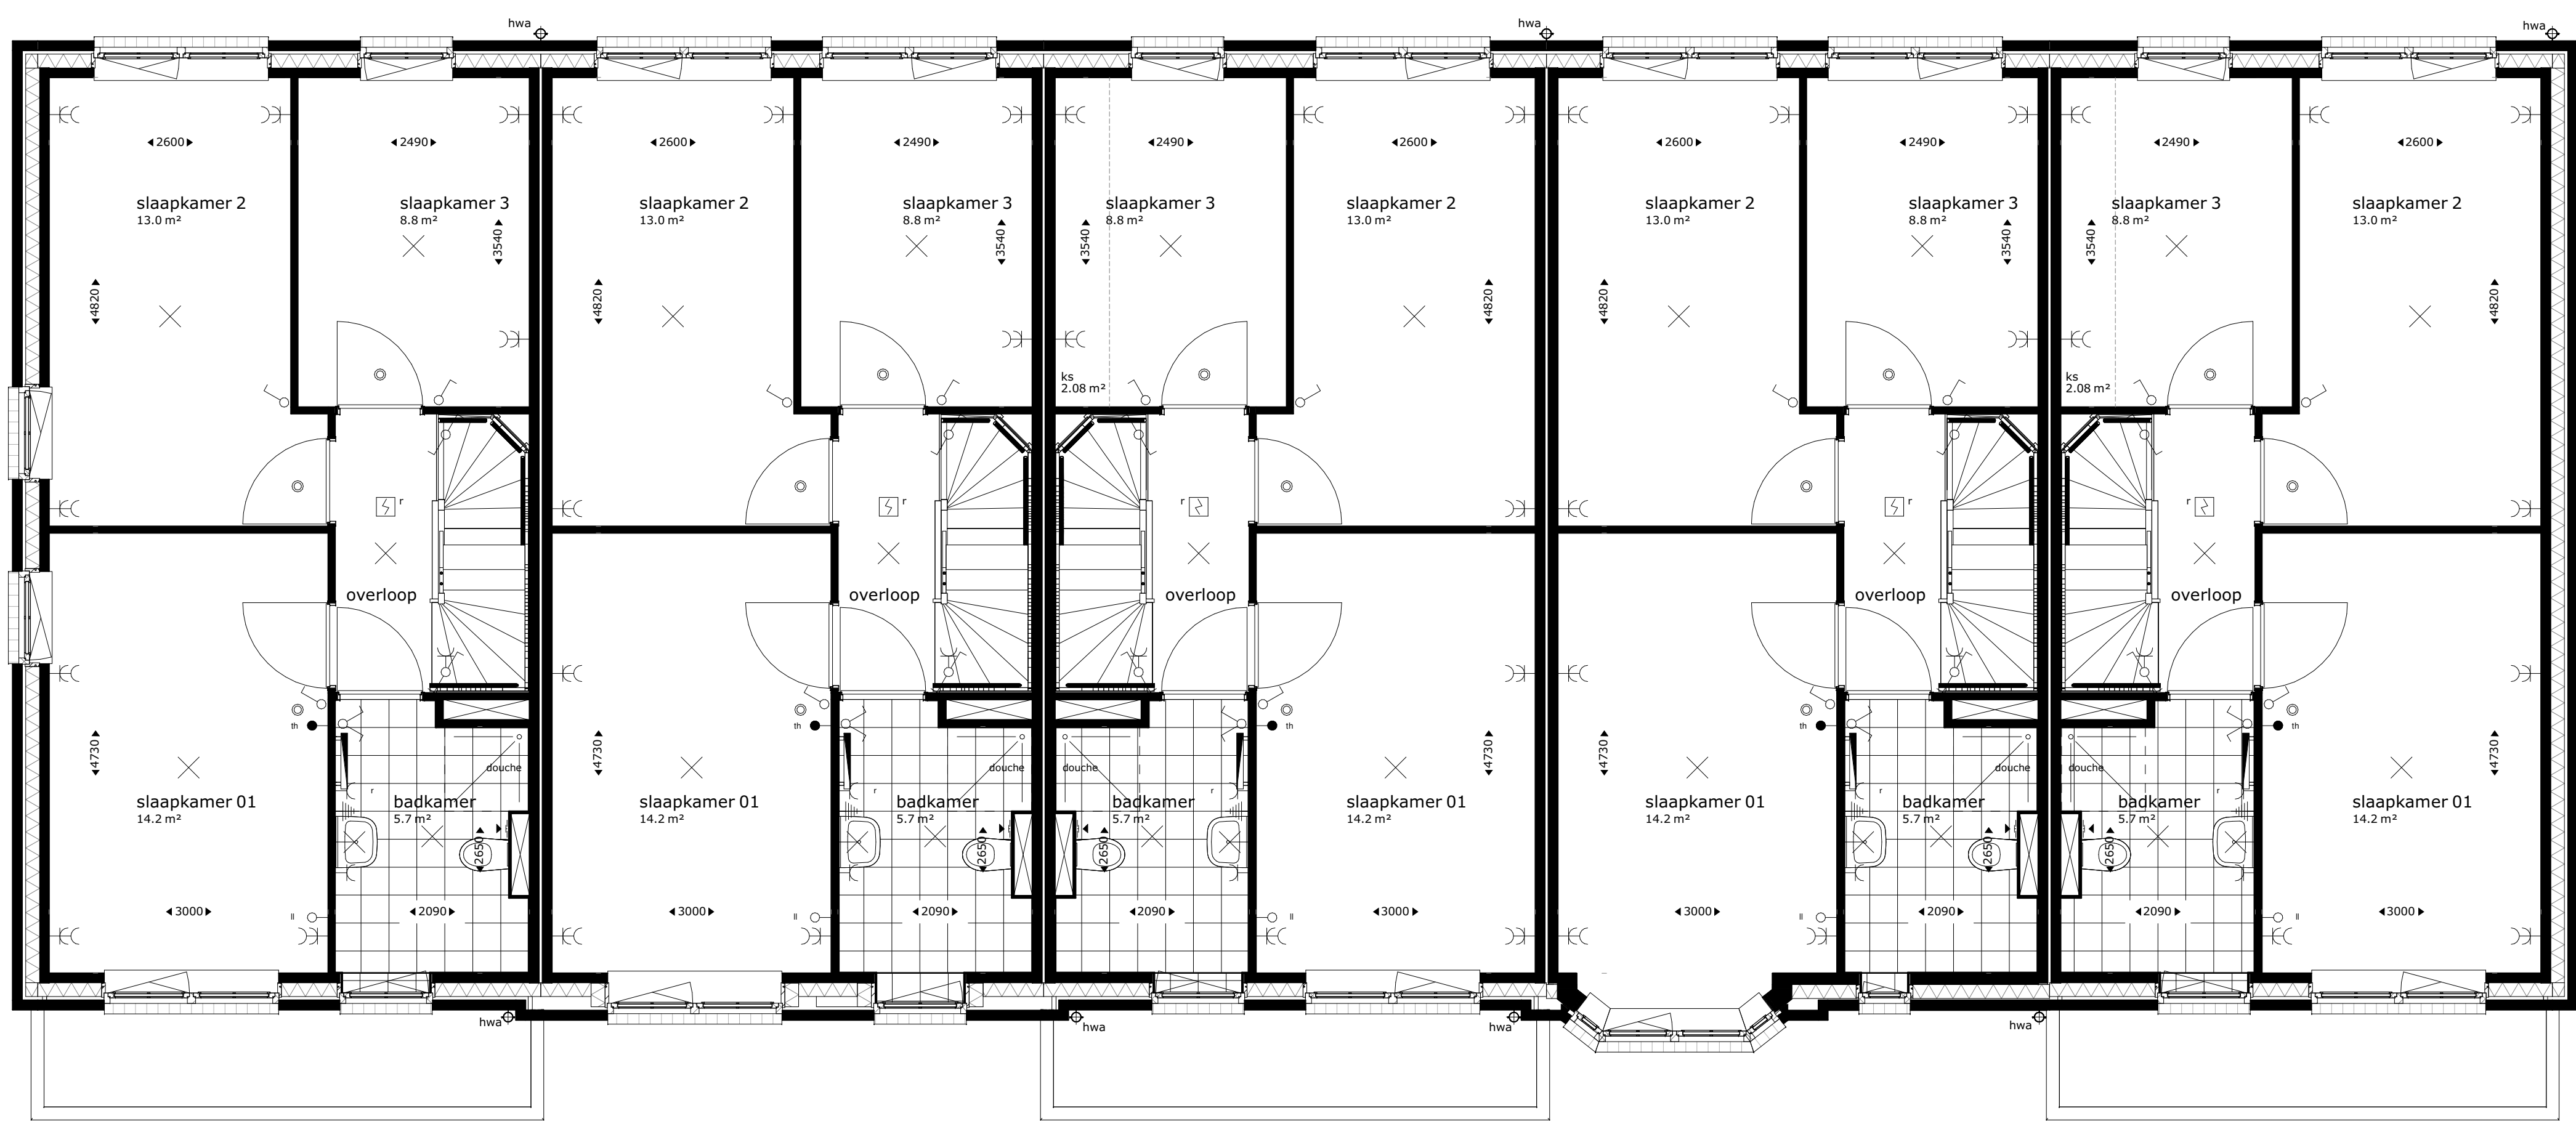

eerste verdieping

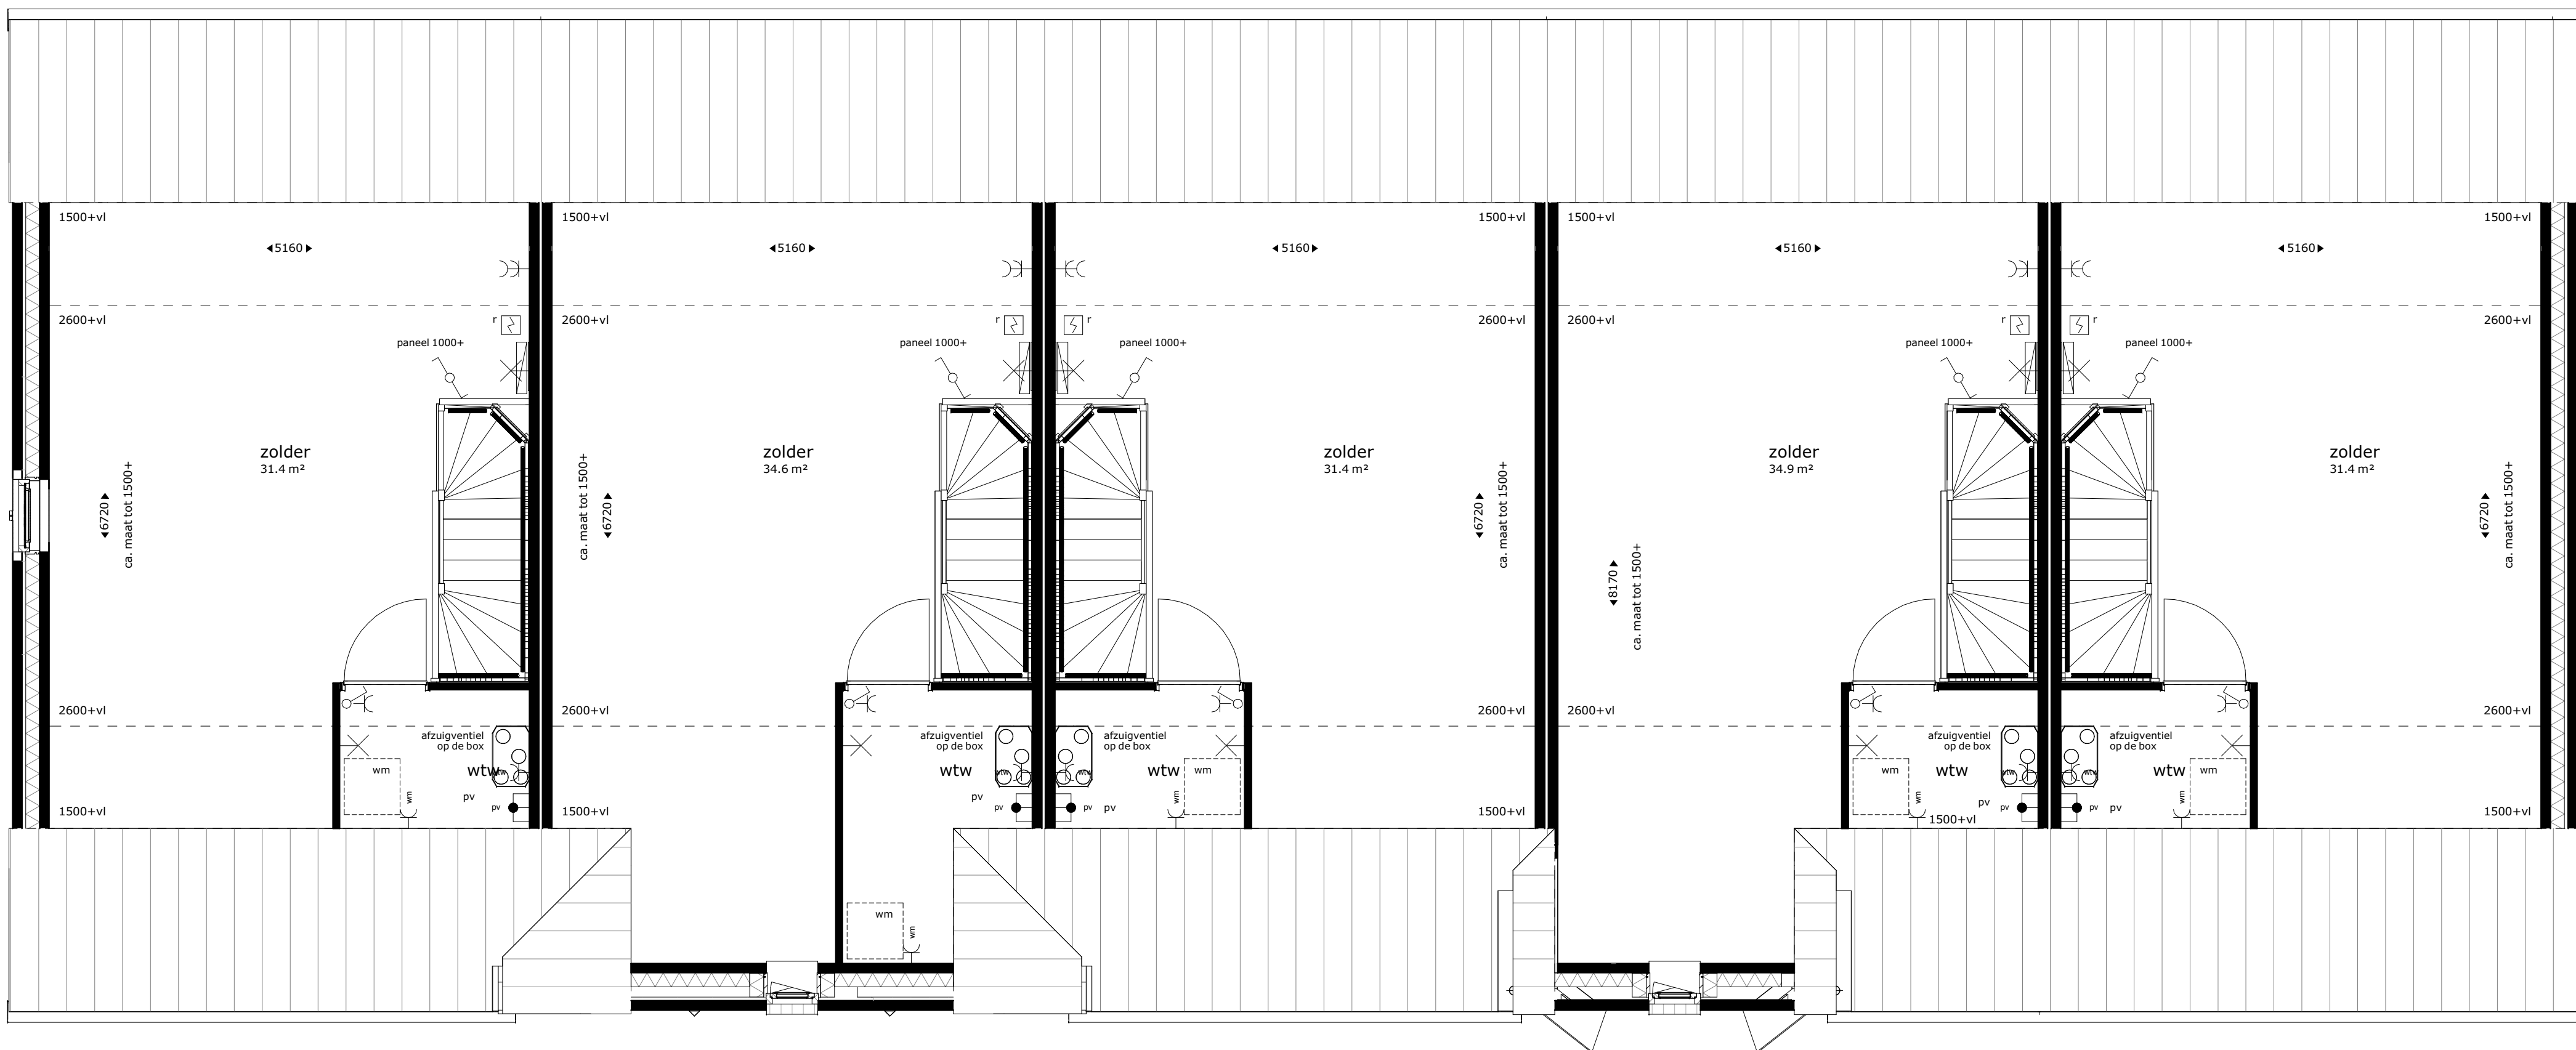

tweede verdieping

Renvool	
	plafond lichtpunt
	wand lichtpunt
	wand lichtpunt zonder armatuur
	meterkast
	opstelplek kooktoestel
	opstelplek wasmachine
	opstelplek droger (optioneel)
	afvoerpunt mechanische ventilatie (plafond)
	afvoerpunt mechanische ventilatie (wand)
	afvoerpunt mechanische ventilatie (plafond) positie en aantal indicatief
	afvoerpunt mechanische ventilatie (plafond) positie en aantal indicatief
	warmtepomp opstelling
	wtw ventilatie opstelling
	rookmeider
	deurbel
	schel
	dubbele w.c.d. met radiator
	loze leiding, enkele inbouwdrad
	loze leiding, t.b.v. boiler
	enkele w.c.d. met radiator
	enkele w.c.d. t.b.v. koelkast
	enkele w.c.d. t.b.v. koelkast
	enkele w.c.d. t.b.v. vaatwasser
	enkele w.c.d. t.b.v. afzuigkap
	enkele w.c.d. t.b.v. elektrische radiator
	elektrische badkamer verwarming
	elektrische badkamer verwarming
	vloerverdelers verwarming
	vloerverdelers verwarming
	omvormer pv-panelen
	centraal aardepunt
	buitenkraan (optioneel)
	grondkabel, lengte... (optioneel)
	extra aardleks (optioneel)
	loze leiding t.b.v. zoning (optioneel)

De krijtstreep methode
In meerdere verblifruimtes is de krijtstreep methode toegepast: Een ruimte hoeft binnen de bouwgereguleering niet fysiek door wanden omgeven te zijn. Er kan gewerkt worden met een 'fictieve' scheidingstructuur voor een functioneel gebied, verblijfsgebied, functioneel gebied of verblifruimte.
Deze methode wordt toegepast als een gebied niet aan de eisen voor dichtbijtrekking kan voldoen, de oppervlakte van het verblifgebied wordt afgetrokken op de beschikbare hoeveelheid dichttoppervlakte.
Aan- en afvoerpunten WTW-installatie kunnen nog wijzigen - deze zijn indicatief weergegeven op tekening.



HOF VAN PARKRIJK
waddinxveen

Blok 3 - bouwnr W13 t/m W17
verdiepingen

3-N2102

Project uitvoering:

OUWEHAND
BOUWEN & ONTWIKKELEN
www.ouwehandbouw.nl


Architect:


Van Manen
www.van-manen.com

formaat: A0

datum: 14-10-2020

schaal: 1:50/100

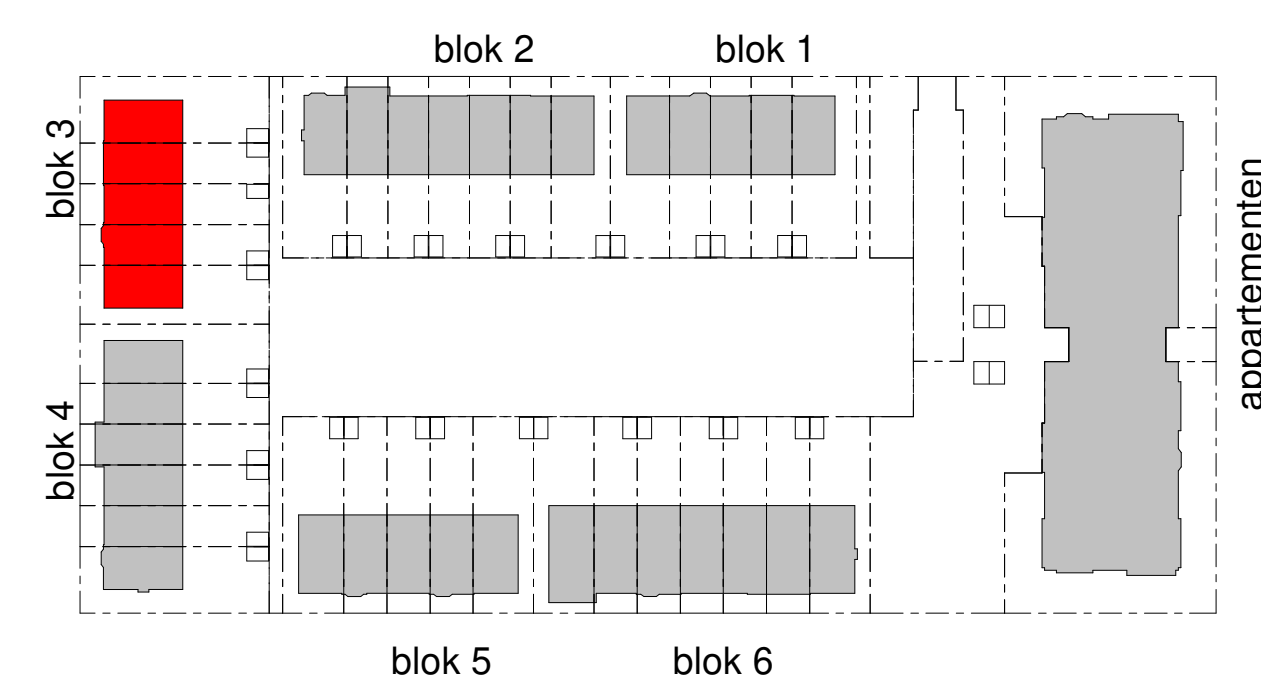


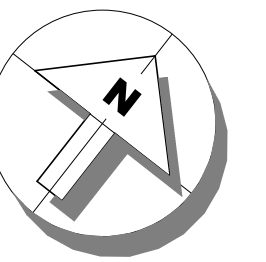

voorgevel




rechter zijgevel

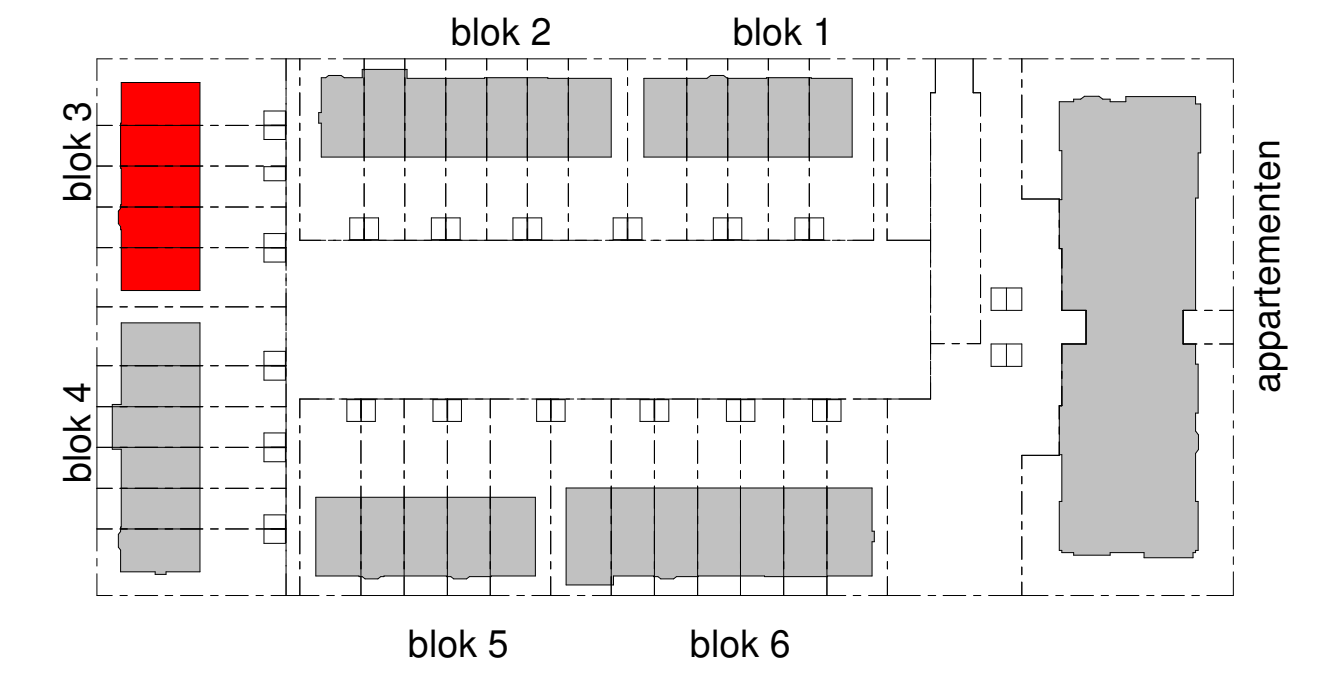


achtergevel



linker zijgevel

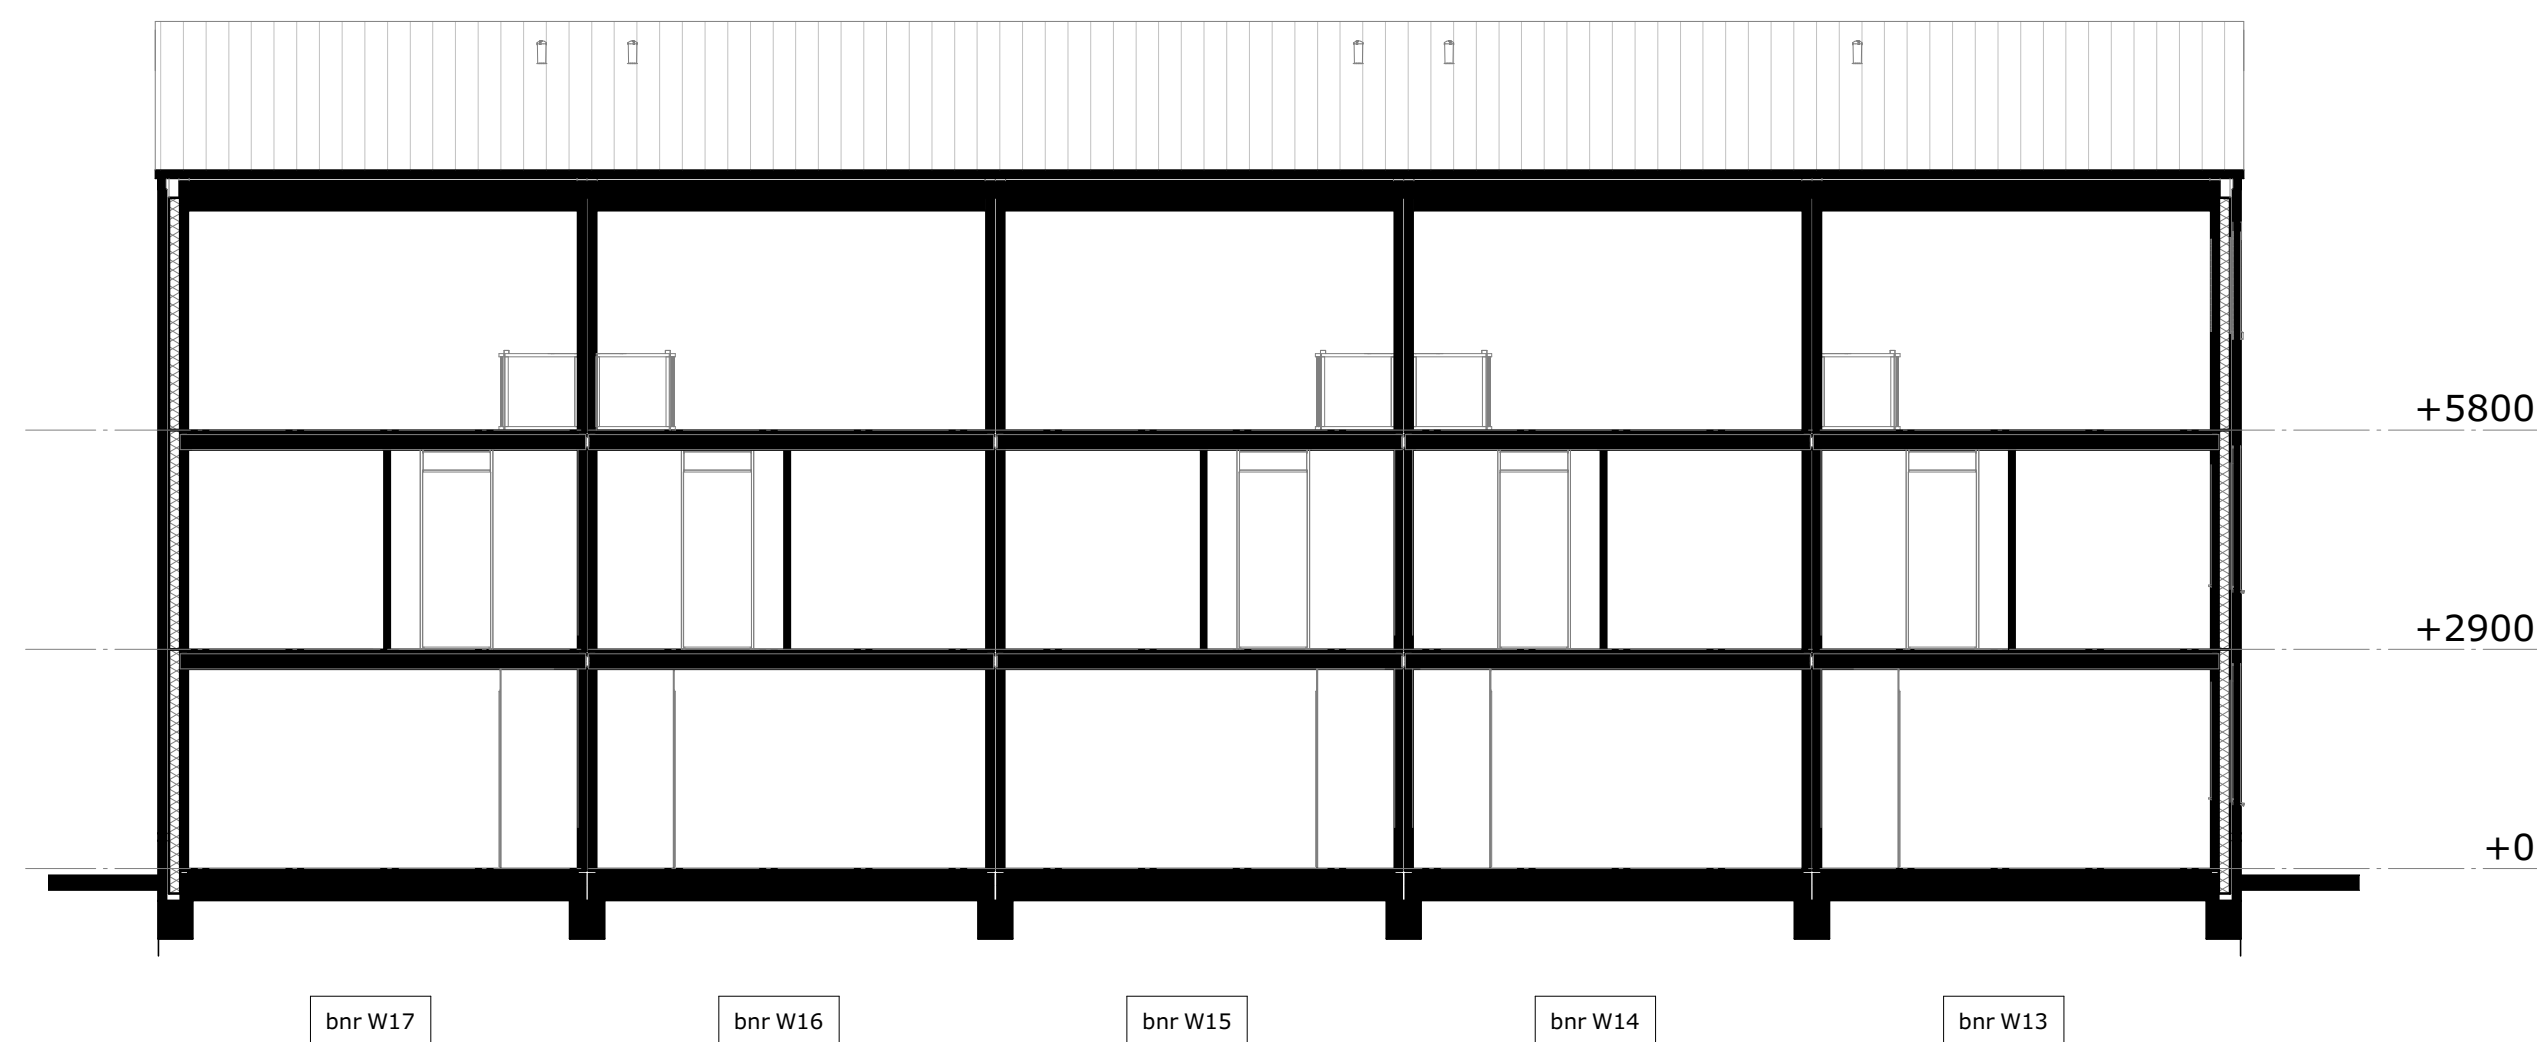

doorsnede A

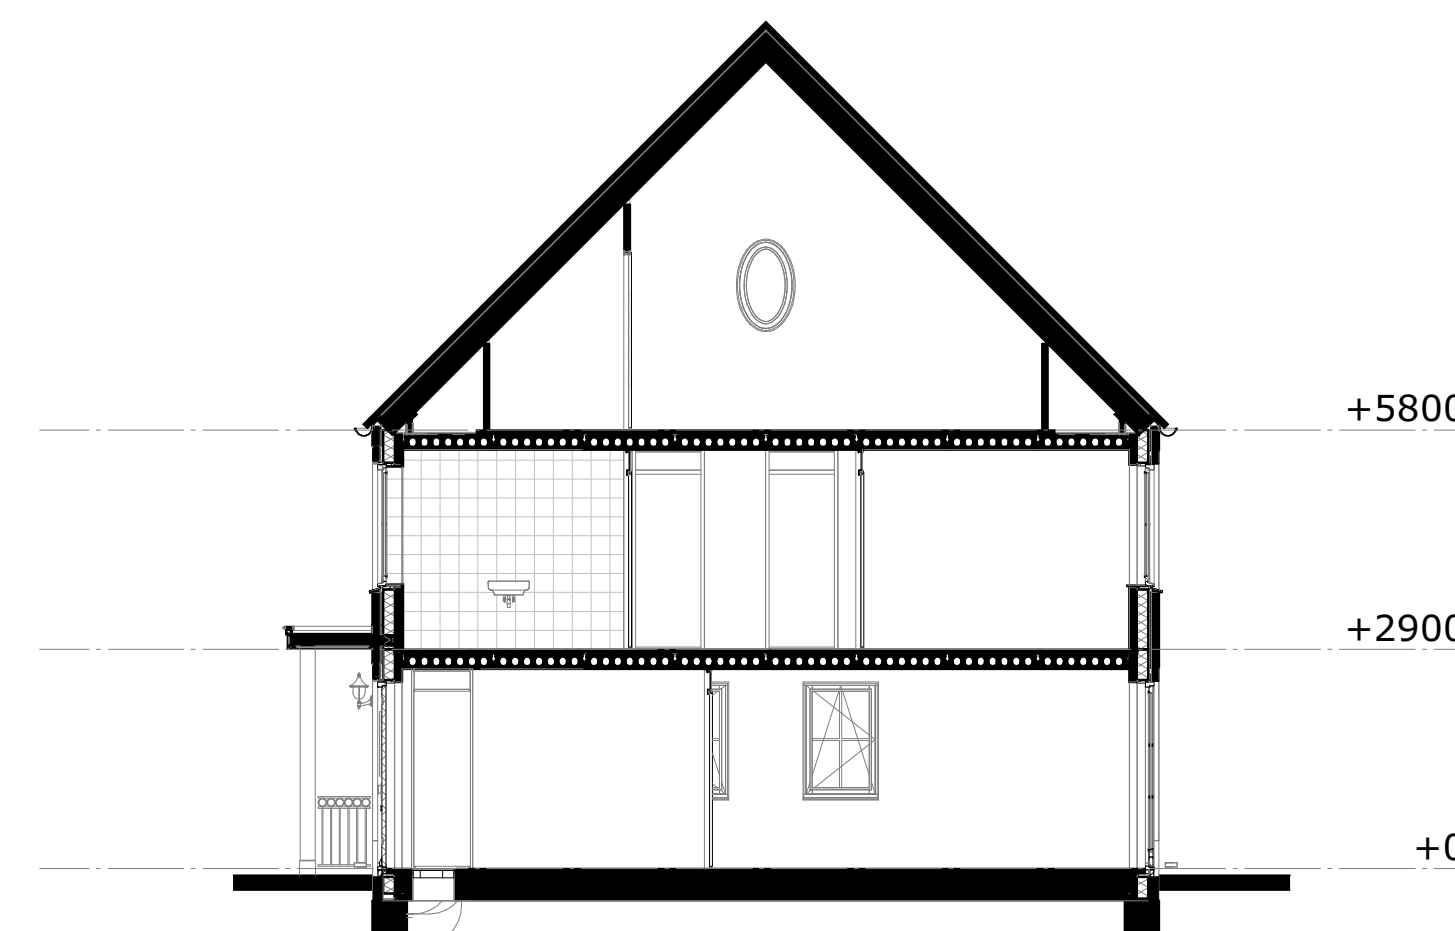

doorsnede B



HOF VAN PARKRIJK
waddinxveen

Blok 3, bnr W13 t/m W17
gevels en doorsneden

3-N2103

Project uitvoering:

OUWEHAND
BOUWEN & ONTWIKKELEN
www.ouwehandbouw.nl

Architect:

Van Manen
www.van-manen.com

formaat: A1

datum: 14-10-2020

schaal: 1:50