



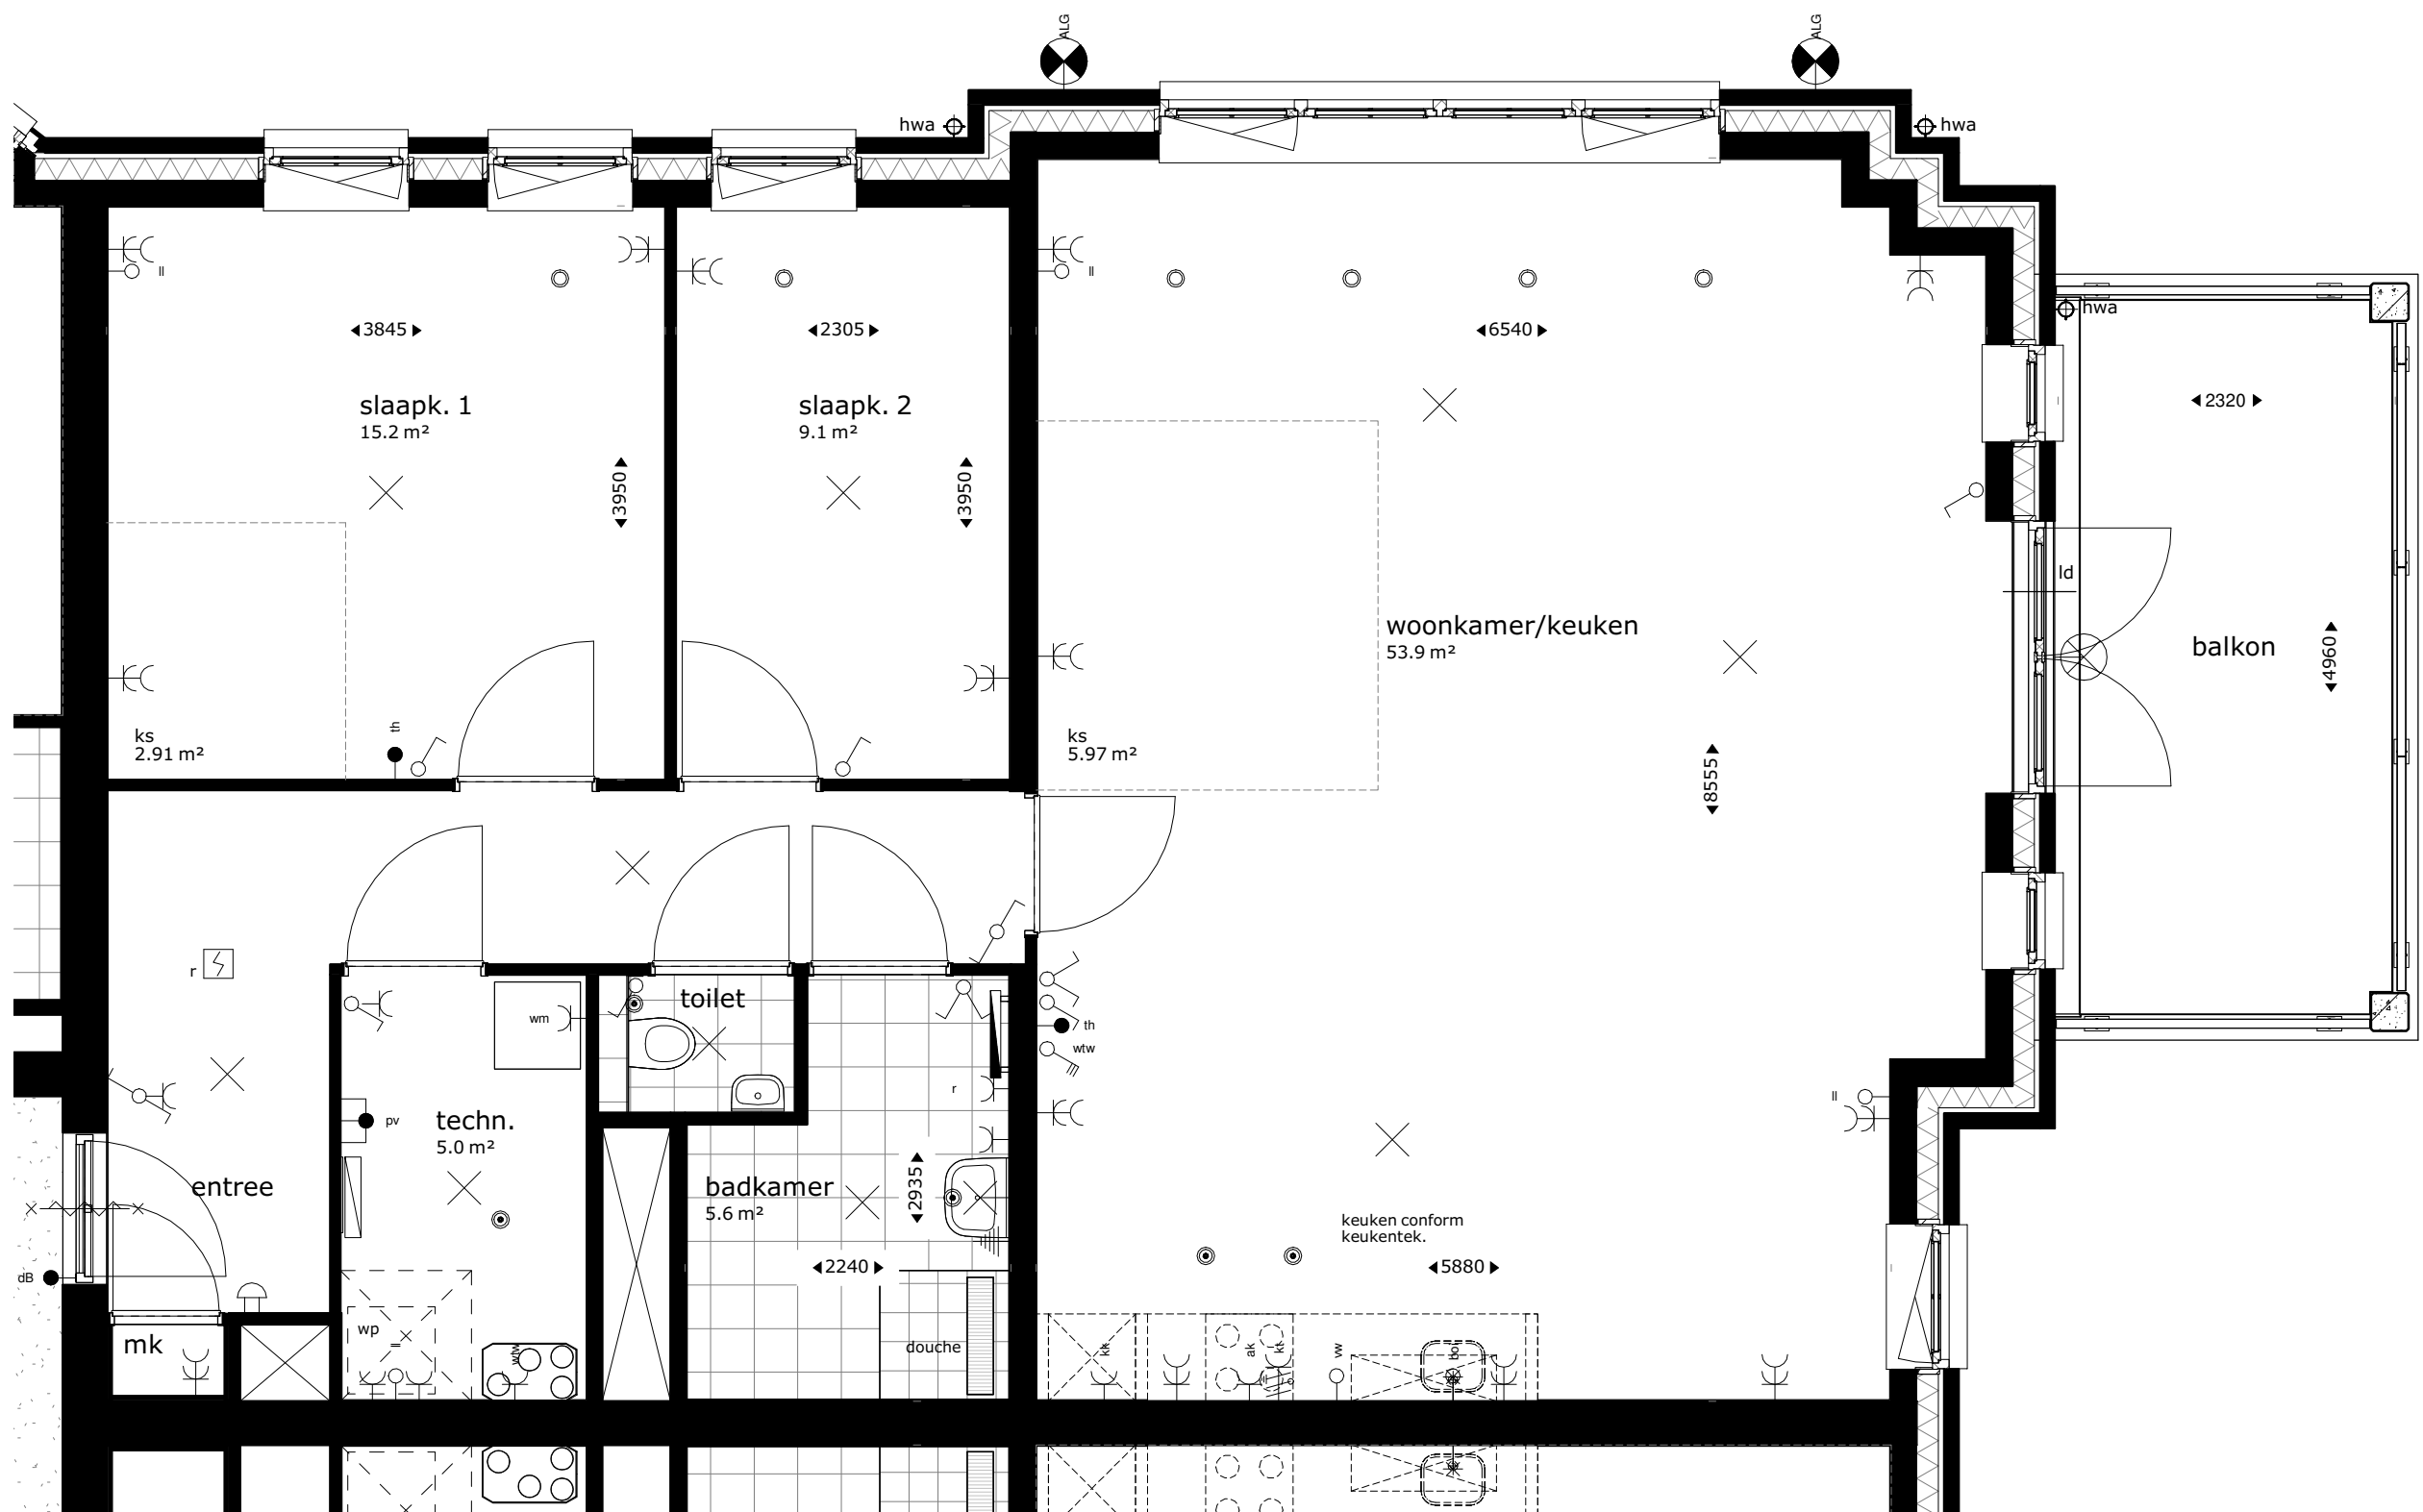

bouwnr 7
1 : 50

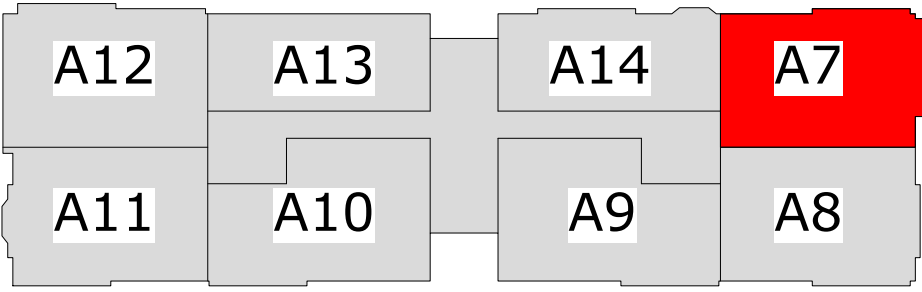

1e verdieping

Renvooi	
	kruipluik
	meterkast
	opstelplek kooktoestel
	opstelplek wasmachine
	opstelplek droger (optioneel)
	afvoerpunt mechanische ventilatie (plafond) positie en aantal indicatief
	afvoerpunt mechanische ventilatie (wand) positie en aantal indicatief
	toevoerpunt mechanische ventilatie positie en aantal indicatief
	warmtepomp opstelling
	wtw ventilatie opstelling
	loopdeur
	rookmelder
	hemelwaterafvoer
	elektrische badkamer verwarming
	vloerverdeler verwarming
	omvormer pv-panelen
	centraal aardepunt
	buitenkraan (optioneel)
	grondkabel, lengte... (optioneel)
	extra aardlek (optioneel)
	aansluiting omvormer pv-panelen
	plafond lichtpunt
	wand lichtpunt
	wand lichtpunt algemene verlichting
	wand lichtpunt zonder armatuur
	rookmelder
	wisselschakelaar
	enkelpolige schakelaar
	enkelpolige schakelaar
	bediening mv
	thermostaat
	deurbel
	schel
	dubbele w.c.d. met randaarde
	loze leiding, enkele inbouwdoos
	loze leiding, t.b.v. boiler
	enkele w.c.d. met randaarde
	enkele w.c.d. t.b.v. koelkast
	enkele w.c.d. t.b.v. kooktoestel
	enkele w.c.d. t.b.v. vaatwasser
	enkele w.c.d. t.b.v. afzuigkap
	enkele w.c.d. t.b.v. elektrische radiator
	enkele w.c.d. t.b.v. ventilatie-unit
	enkele w.c.d. t.b.v. warmtepomp
	enkele w.c.d. t.b.v. wasmachine
	enkele w.c.d. t.b.v. droger (optioneel)
	enkele w.c.d. t.b.v. oven (optioneel)
	enkele w.c.d. t.b.v. magnetron (optioneel)
	loze leiding t.b.v. zonwering (optioneel)
	intercom

De krijtstreep methode

In meerdere verblijfsruimtes is de krijtstreep methode toegepast: Een ruimte hoeft binnen de bouwregelgeving niet fysiek door wanden omgeven te zijn. Er kan gewerkt worden met een 'fictieve' scheidingsconstructie voor een functiegebied, verblijfsgebied, functieruimte of verblijfsruimte.

Deze methode wordt toegepast als een gebied niet aan de eisen voor daglichttoetreding kan voldoen, de oppervlakte van het verblijfsgebied wordt afgestemd op de beschikbare hoeveelheid daglichtoppervlakte.

Aan- en afvoerpunten WTW-installatie kunnen nog wijzigen - deze zijn indicatief weergegeven op tekening.




HOF VAN PARKRIJK
waddinxveen

Appartement, bnr A7 - plattegrond


APP-7

Project uitvoering:
OUWEHAND
BOUWEN & ONTWIKKELEN
www.ouwehandbouw.nl

Architect:
Van Manen
www.van-manen.com

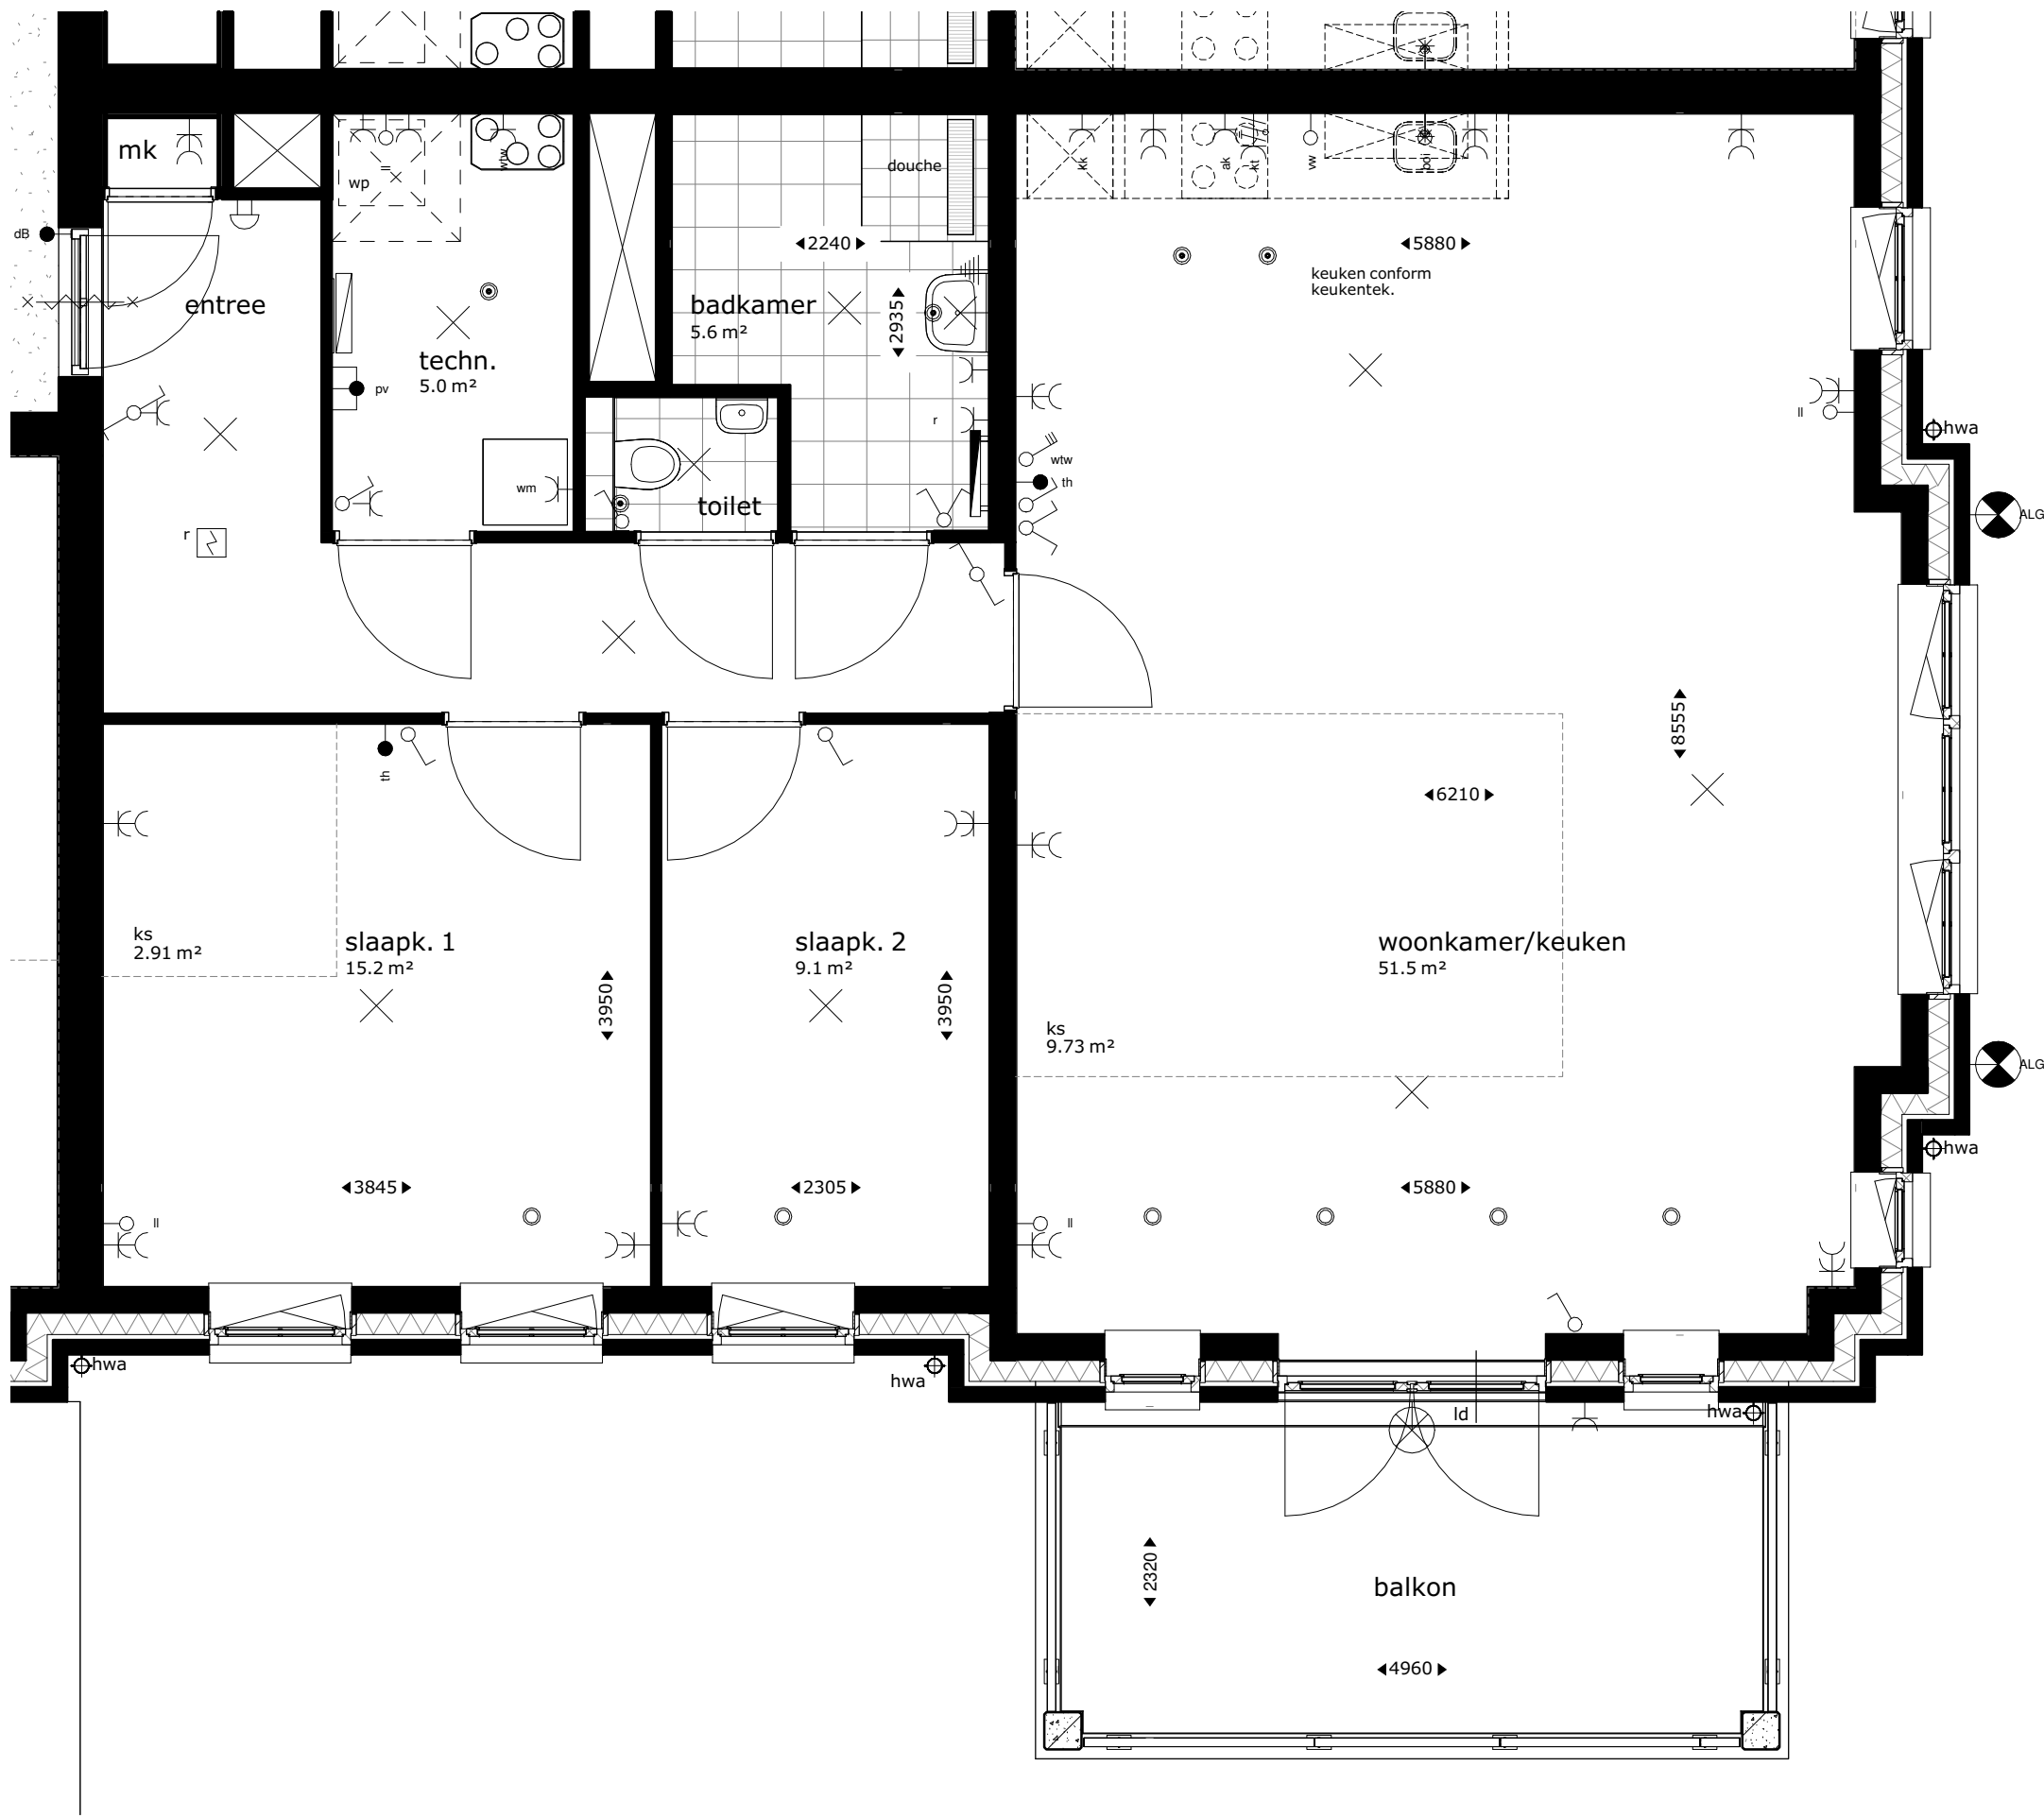

bouwnr A8
1 : 50

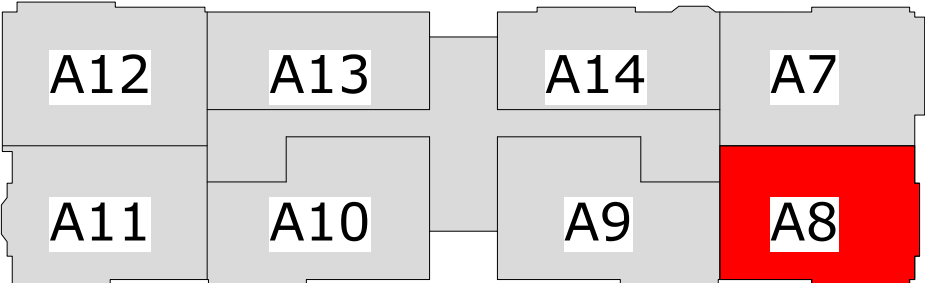

1e verdieping

Renvooi			
	kruipluik		plafond lichtpunt
	meterkast		wand lichtpunt
	opstelplek kooktoestel		wand lichtpunt algemene verlichting
	opstelplek wasmachine		wand lichtpunt zonder armatuur
	opstelplek droger (optioneel)		rookmelder
	afvoerpunt mechanische ventilatie (plafond) positie en aantal indicatief		wisselschakelaar
	afvoerpunt mechanische ventilatie (wand) positie en aantal indicatief		enkelpolige schakelaar
	toevoerpunt mechanische ventilatie positie en aantal indicatief		enkelpolige schakelaar
			bediening mv
			thermostaat
			deurbel
			schel
			dubbele w.c.d. met randaarde
			loze leiding, enkele inbouwdoos
			loze leiding, t.b.v. boiler
	warmtepomp opstelling		enkele w.c.d. met randaarde
	wtw ventilatie opstelling		enkele w.c.d. t.b.v. koelkast
	loopdeur		enkele w.c.d. t.b.v. kooktoestel
	rookmelder		enkele w.c.d. t.b.v. vaatwasser
	hemelwaterafvoer		enkele w.c.d. t.b.v. afzuigkap
	elektrische badkamer verwarming		enkele w.c.d. t.b.v. elektrische radiator
	vloerverdeler verwarming		enkele w.c.d. t.b.v. ventilatie-unit
	omvormer pv-panelen		enkele w.c.d. t.b.v. warmtepomp
	centraal aardepunt		enkele w.c.d. t.b.v. wasmachine
	buitenkraan (optioneel)		enkele w.c.d. t.b.v. droger (optioneel)
	grondkabel, lengte... (optioneel)		enkele w.c.d. t.b.v. oven (optioneel)
	extra aardlek (optioneel)		enkele w.c.d. t.b.v. magnetron (optioneel)
	aansluiting omvormer pv-panelen		loze leiding t.b.v. zonwering (optioneel)
			intercom

De krijtstreep methode

In meerdere verblijfsruimtes is de krijtstreep methode toegepast: Een ruimte hoeft binnen de bouweregeling niet fysiek door wanden omgeven te zijn. Er kan gewerkt worden met een 'fictieve' scheidingsconstructie voor een functiegebied, verblijfsgebied, functieruimte of verblijfsruimte.

Deze methode wordt toegepast als een gebied niet aan de eisen voor daglichttoetreding kan voldoen, de oppervlakte van het verblijfsgebied wordt afgestemd op de beschikbare hoeveelheid daglichtoppervlakte.

Aan- en afvoerpunten WTW-installatie kunnen nog wijzigen - deze zijn indicatief weergegeven op tekening.



HOF VAN PARKRIJK
waddinxveen

Appartement, bnr A8 - plattegrond


APP-8

Project uitvoering:


BOUWEN & ONTWIKKELLEN
www.ouwehandbouw.nl

Architect:

www.van-manen.com

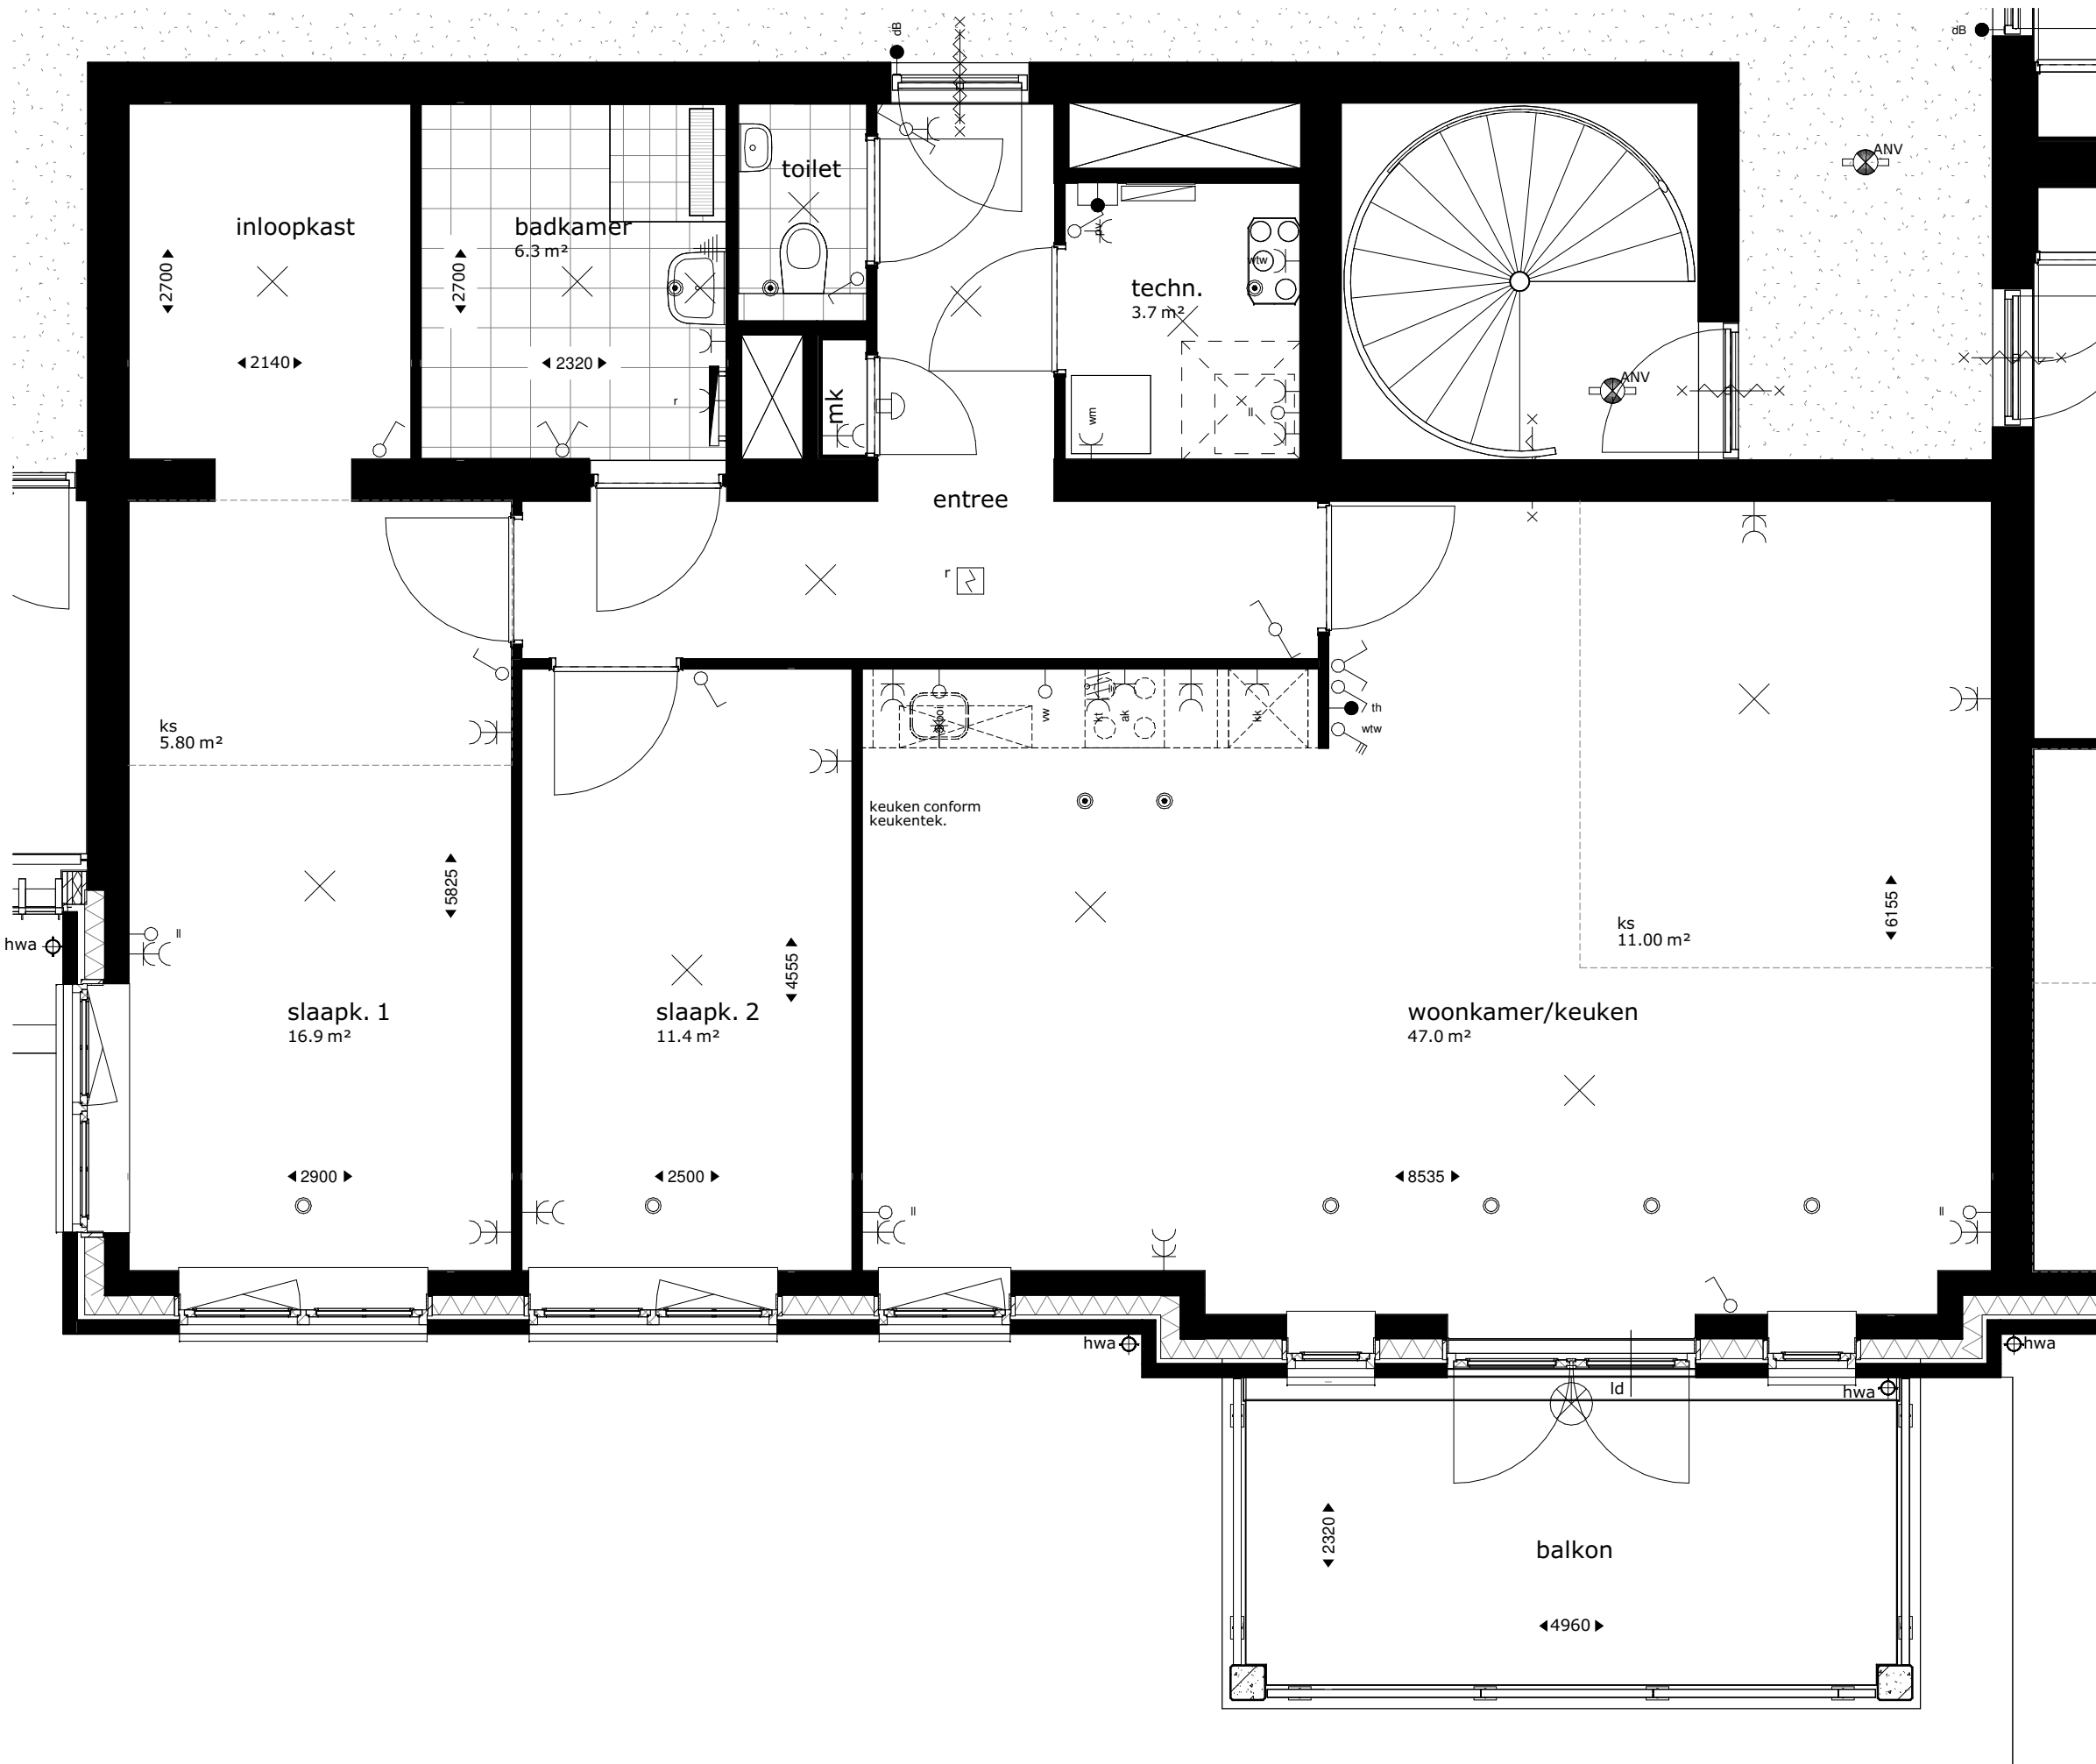

bouwnr A9
1 : 50

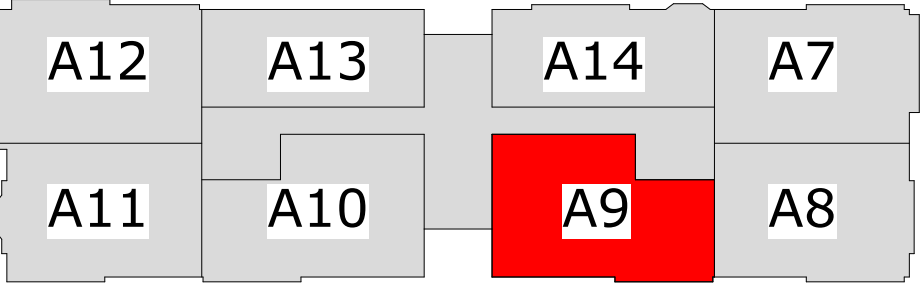

1e verdieping

	plafond lichtpunt
	wand lichtpunt
	wand lichtpunt algemene verlichting
	wand lichtpunt zonder armatuur
	rookmelder
	wisselschakelaar
	enkelpolige schakelaar
	enkelpolige schakelaar
	bediening mv
	thermostaat
	deurbel
	schel
	dubbele w.c.d. met randaarde
	loze leiding, enkele inbouwdoos
	loze leiding, t.b.v. boiler
	enkele w.c.d. met randaarde
	enkele w.c.d. t.b.v. koelkast
	enkele w.c.d. t.b.v. kooktoestel
	enkele w.c.d. t.b.v. vaatwasser
	enkele w.c.d. t.b.v. afzuigkap
	enkele w.c.d. t.b.v. elektrische radiator
	enkele w.c.d. t.b.v. ventilatie-unit
	enkele w.c.d. t.b.v. warmtepomp
	enkele w.c.d. t.b.v. wasmachine
	enkele w.c.d. t.b.v. droger (optioneel)
	enkele w.c.d. t.b.v. oven (optioneel)
	enkele w.c.d. t.b.v. magnetron (optioneel)
	loze leiding t.b.v. zonwering (optioneel)
	intercom

De krijtstreep methode

In meerdere verblijfsruimtes is de krijtstreep methode toegepast: Een ruimte hoeft binnen de bouwregulering niet fysiek door wanden omgeven te zijn. Er kan gewerkt worden met een 'fictieve' scheidingsconstructie voor een functiegebied, verblijfsgebied, functieruimte of verblijfsruimte.

Deze methode wordt toegepast als een gebied niet aan de eisen voor daglichttoetreding kan voldoen, de oppervlakte van het verblijfsgebied wordt afgestemd op de beschikbare hoeveelheid daglichtoppervlakte.

Aan- en afvoerpunten WTW-installatie kunnen nog wijzigen - deze zijn indicatief weergegeven op tekening.




HOF VAN PARKRIJK
waddinxveen

Appartement, bnr A9 - plattegrond


APP-9

Project uitvoering:
OUWEHAND
BOUWEN & ONTWIKKELEN
www.ouwehandbouw.nl

Architect:
Van Manen
www.van-manen.com

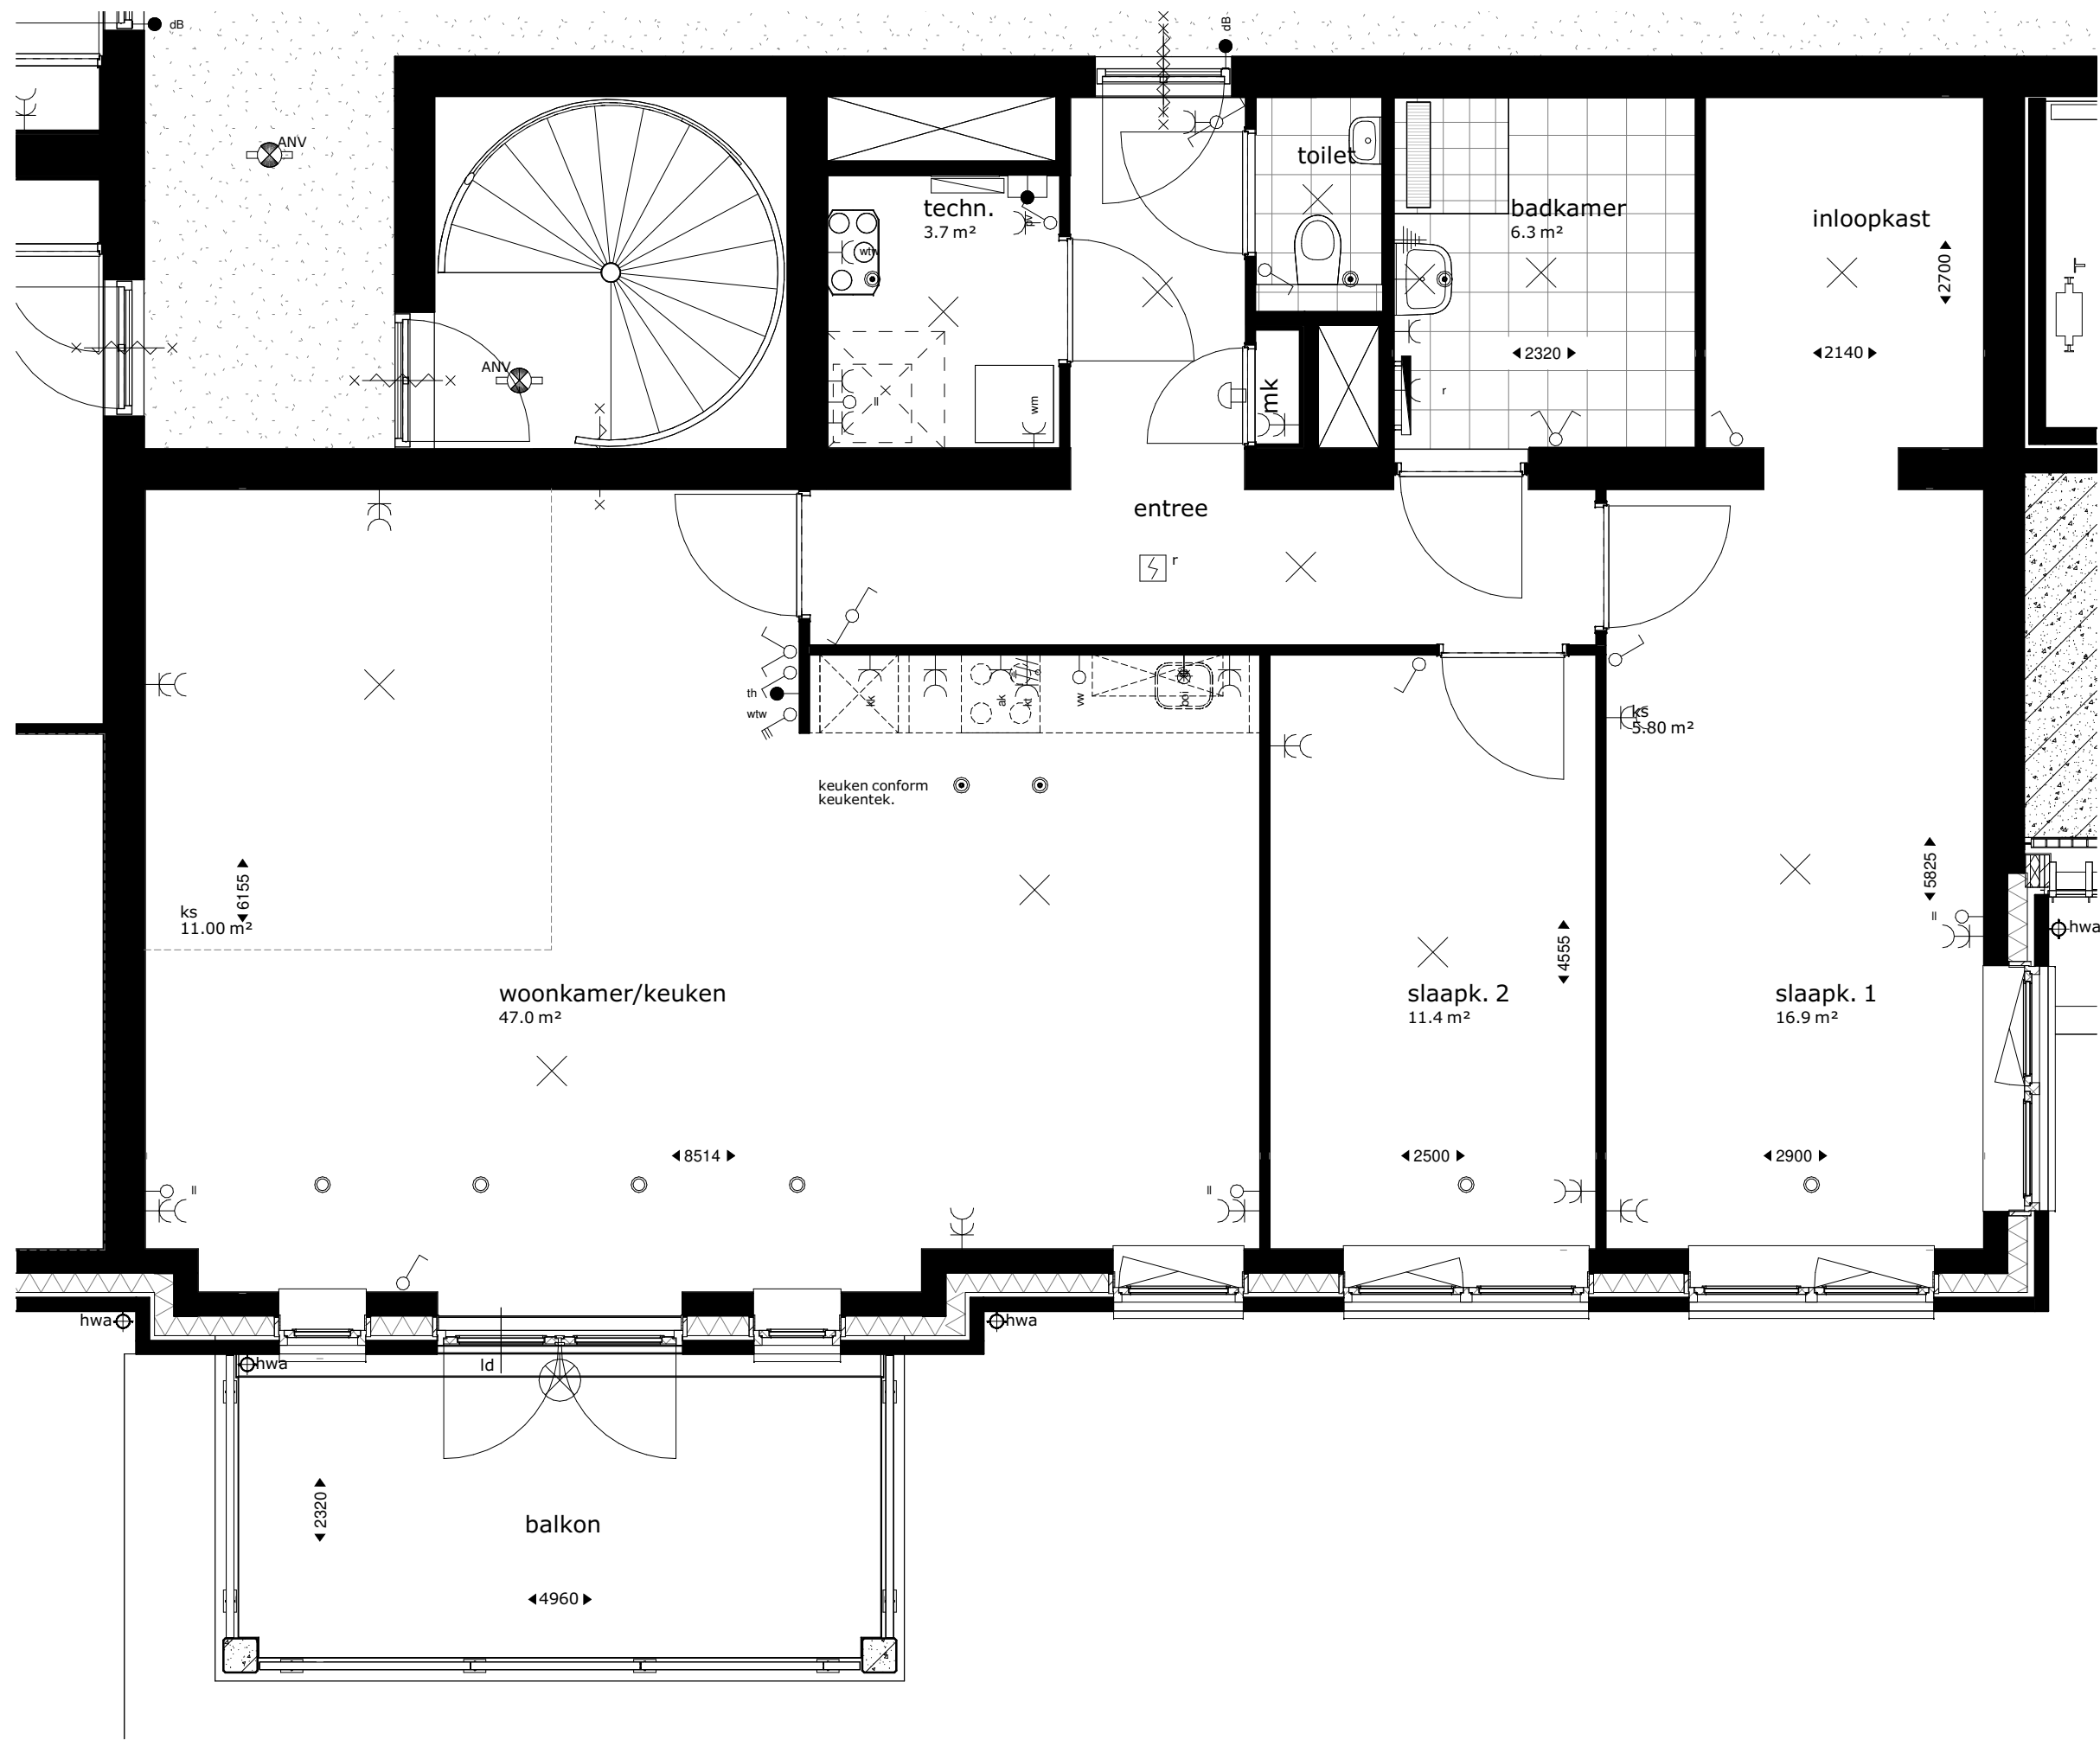

bouwnr A10
1 : 50

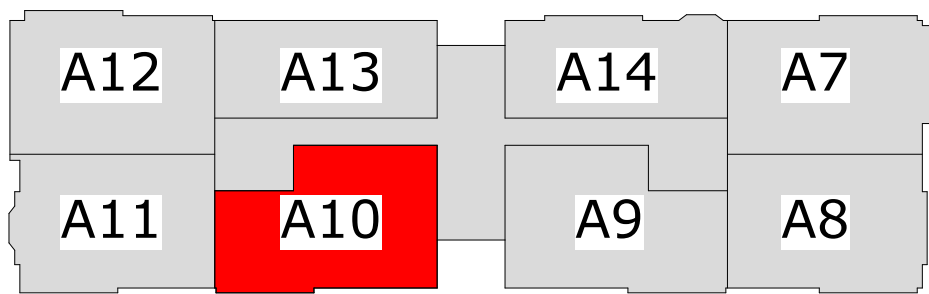

1e verdieping

Renvooi

	kruipluik		plafond lichtpunt
	meterkast		wand lichtpunt
	opstelplek kooktoestel		wand lichtpunt algemene verlichting
	opstelplek wasmachine		wand lichtpunt zonder armatuur
	opstelplek droger (optioneel)		rookmelder
	afvoerpunt mechanische ventilatie (plafond) positie en aantal indicatief		wisselschakelaar
	afvoerpunt mechanische ventilatie (wand) positie en aantal indicatief		enkelpolige schakelaar
	toevoerpunt mechanische ventilatie positie en aantal indicatief		enkelpolige schakelaar
	warmtepomp opstelling		bediening mv
	wtw ventilatie opstelling		thermostaat
	loopdeur		deurbel
	rookmelder		schel
	hemelwaterafvoer		dubbele w.c.d. met randaarde
	elektrische badkamer verwarming		loze leiding, enkele inbouwdoos
	vloerverdeler verwarming		loze leiding, t.b.v. boiler
	omvormer pv-panelen		enkele w.c.d. met randaarde
	centraal aardepunt		enkele w.c.d. t.b.v. koelkast
	buitenkraan (optioneel)		enkele w.c.d. t.b.v. kooktoestel
	grondkabel, lengte... (optioneel)		enkele w.c.d. t.b.v. vaatwasser
	extra aardlek (optioneel)		enkele w.c.d. t.b.v. afzuigkap
	aansluiting omvormer pv-panelen		enkele w.c.d. t.b.v. elektrische radiator
			enkele w.c.d. t.b.v. ventilatie-unit
			enkele w.c.d. t.b.v. warmtepomp
			enkele w.c.d. t.b.v. wasmachine
			enkele w.c.d. t.b.v. droger (optioneel)
			enkele w.c.d. t.b.v. oven (optioneel)
			enkele w.c.d. t.b.v. magnetron (optioneel)
			loze leiding t.b.v. zonwering (optioneel)
			intercom

De krijtstreep methode

In meerdere verblijfsruimtes is de krijtstreep methode toegepast: Een ruimte hoeft binnen de bouweindegeving niet fysiek door wanden omgeven te zijn. Er kan gewerkt worden met een 'fictieve' scheidingconstructie voor een functiegebied, verblijfsgebied, functieruimte of verblijfsruimte.

Deze methode wordt toegepast als een gebied niet aan de eisen voor daglichttoetreding kan voldoen, de oppervlakte van het verblijfsgebied wordt afgestemd op de beschikbare hoeveelheid daglichtoppervlakte.

Aan- en afvoerpunten WTW-installatie kunnen nog wijzigen - deze zijn indicatief weergegeven op tekening.



HOF VAN PARKRIJK
waddinxveen

Appartement, bnr A10 - plattegrond


APP-10

Project uitvoering:


OUWEHAND
BOUWEN & ONTWIKKELEN
www.ouwehandbouw.nl

Architect:

Van Manen
www.van-manen.com

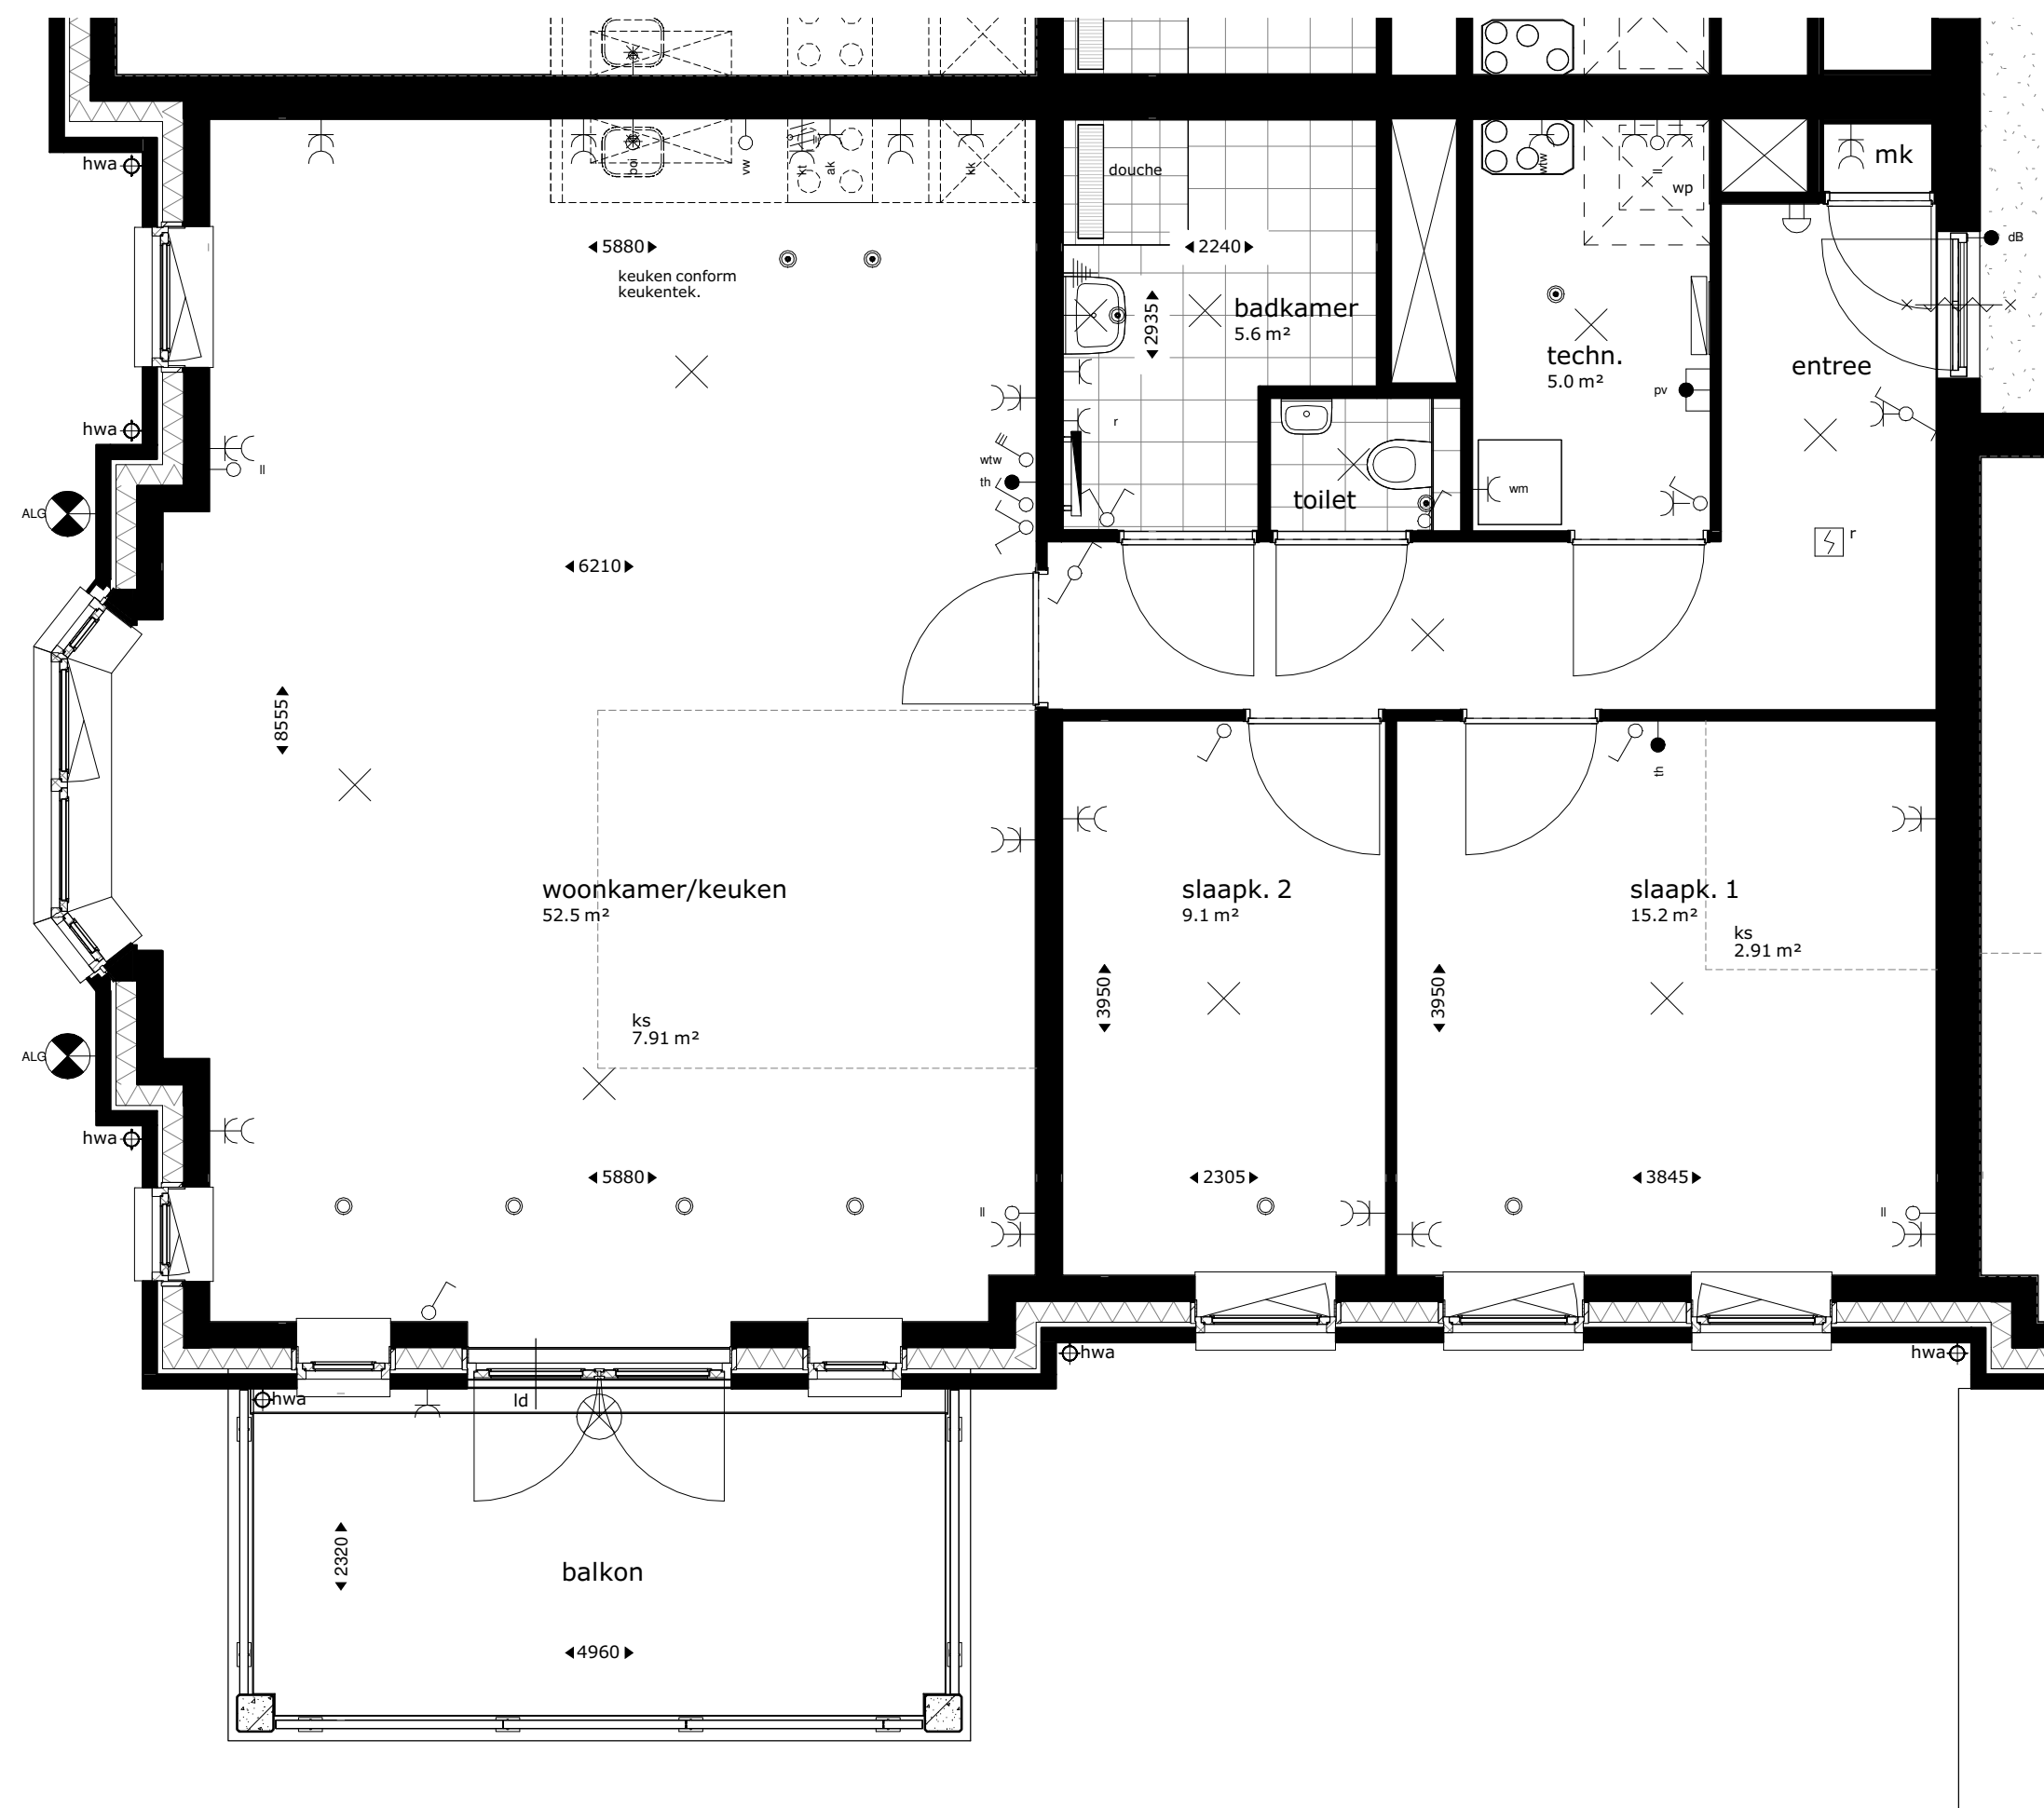

bouwnr A11
1 : 50

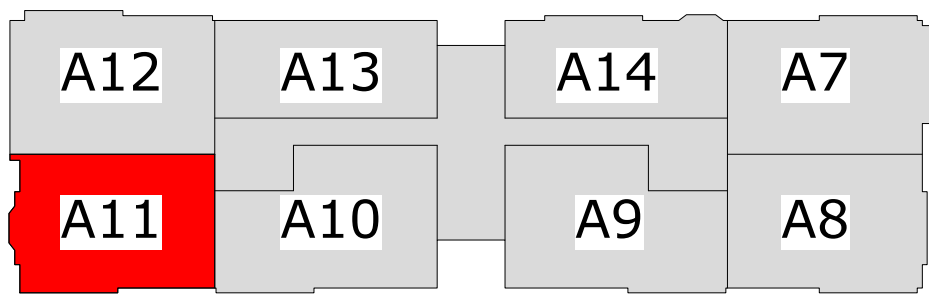

1e verdieping

Renvooi			
	kruipluik		plafond lichtpunt
	meterkast		wand lichtpunt
	opstelplek kooktoestel		wand lichtpunt algemene verlichting
	opstelplek wasmachine		wand lichtpunt zonder armatuur
	opstelplek droger (optioneel)		rookmelder
	afvoerpunt mechanische ventilatie (plafond) positie en aantal indicatief		wisselschakelaar
	afvoerpunt mechanische ventilatie (wand) positie en aantal indicatief		enkelpolige schakelaar
	toevoerpunt mechanische ventilatie positie en aantal indicatief		enkelpolige schakelaar
	warmtepomp opstelling		bediening mv
	wtw ventilatie opstelling		thermostaat
	loopdeur		deurbel
	rookmelder		schel
	hemelwaterafvoer		dubbele w.c.d. met randaarde
	elektrische badkamer verwarming		loze leiding, enkele inbouwdoos
	vloerverdeler verwarming		loze leiding, t.b.v. boiler
	omvormer pv-panelen		enkele w.c.d. met randaarde
	centraal aardepunt		enkele w.c.d. t.b.v. koelkast
	buitenkraan (optioneel)		enkele w.c.d. t.b.v. kooktoestel
	grondkabel, lengte... (optioneel)		enkele w.c.d. t.b.v. vaatwasser
	extra aardlek (optioneel)		enkele w.c.d. t.b.v. afzuigkap
	aansluiting omvormer pv-panelen		enkele w.c.d. t.b.v. elektrische radiator
			enkele w.c.d. t.b.v. ventilatie-unit
			enkele w.c.d. t.b.v. warmtepomp
			enkele w.c.d. t.b.v. wasmachine
			enkele w.c.d. t.b.v. droger (optioneel)
			enkele w.c.d. t.b.v. oven (optioneel)
			enkele w.c.d. t.b.v. magnetron (optioneel)
			loze leiding t.b.v. zonwering (optioneel)
			intercom

De krijtstreep methode

In meerdere verblijfsruimtes is de krijtstreep methode toegepast: Een ruimte hoeft binnen de bouwreggeving niet fysiek door wanden omgeven te zijn. Er kan gewerkt worden met een 'fictieve' scheidingsconstructie voor een functiegebied, verblijfsgebied, functieruimte of verblijfsruimte.

Deze methode wordt toegepast als een gebied niet aan de eisen voor daglichttoetreding kan voldoen, de oppervlakte van het verblijfsgebied wordt afgestemd op de beschikbare hoeveelheid daglichtoppervlakte.

Aan- en afvoerpunten WTW-installatie kunnen nog wijzigen - deze zijn indicatief weergegeven op tekening.



HOF VAN PARKRIJK
waddinxveen

Appartement, bnr A11 - plattegrond


APP-11

Project uitvoering:


BOUWEN & ONTWIKKELEN
www.ouwehandbouw.nl

Architect:

www.van-manen.com

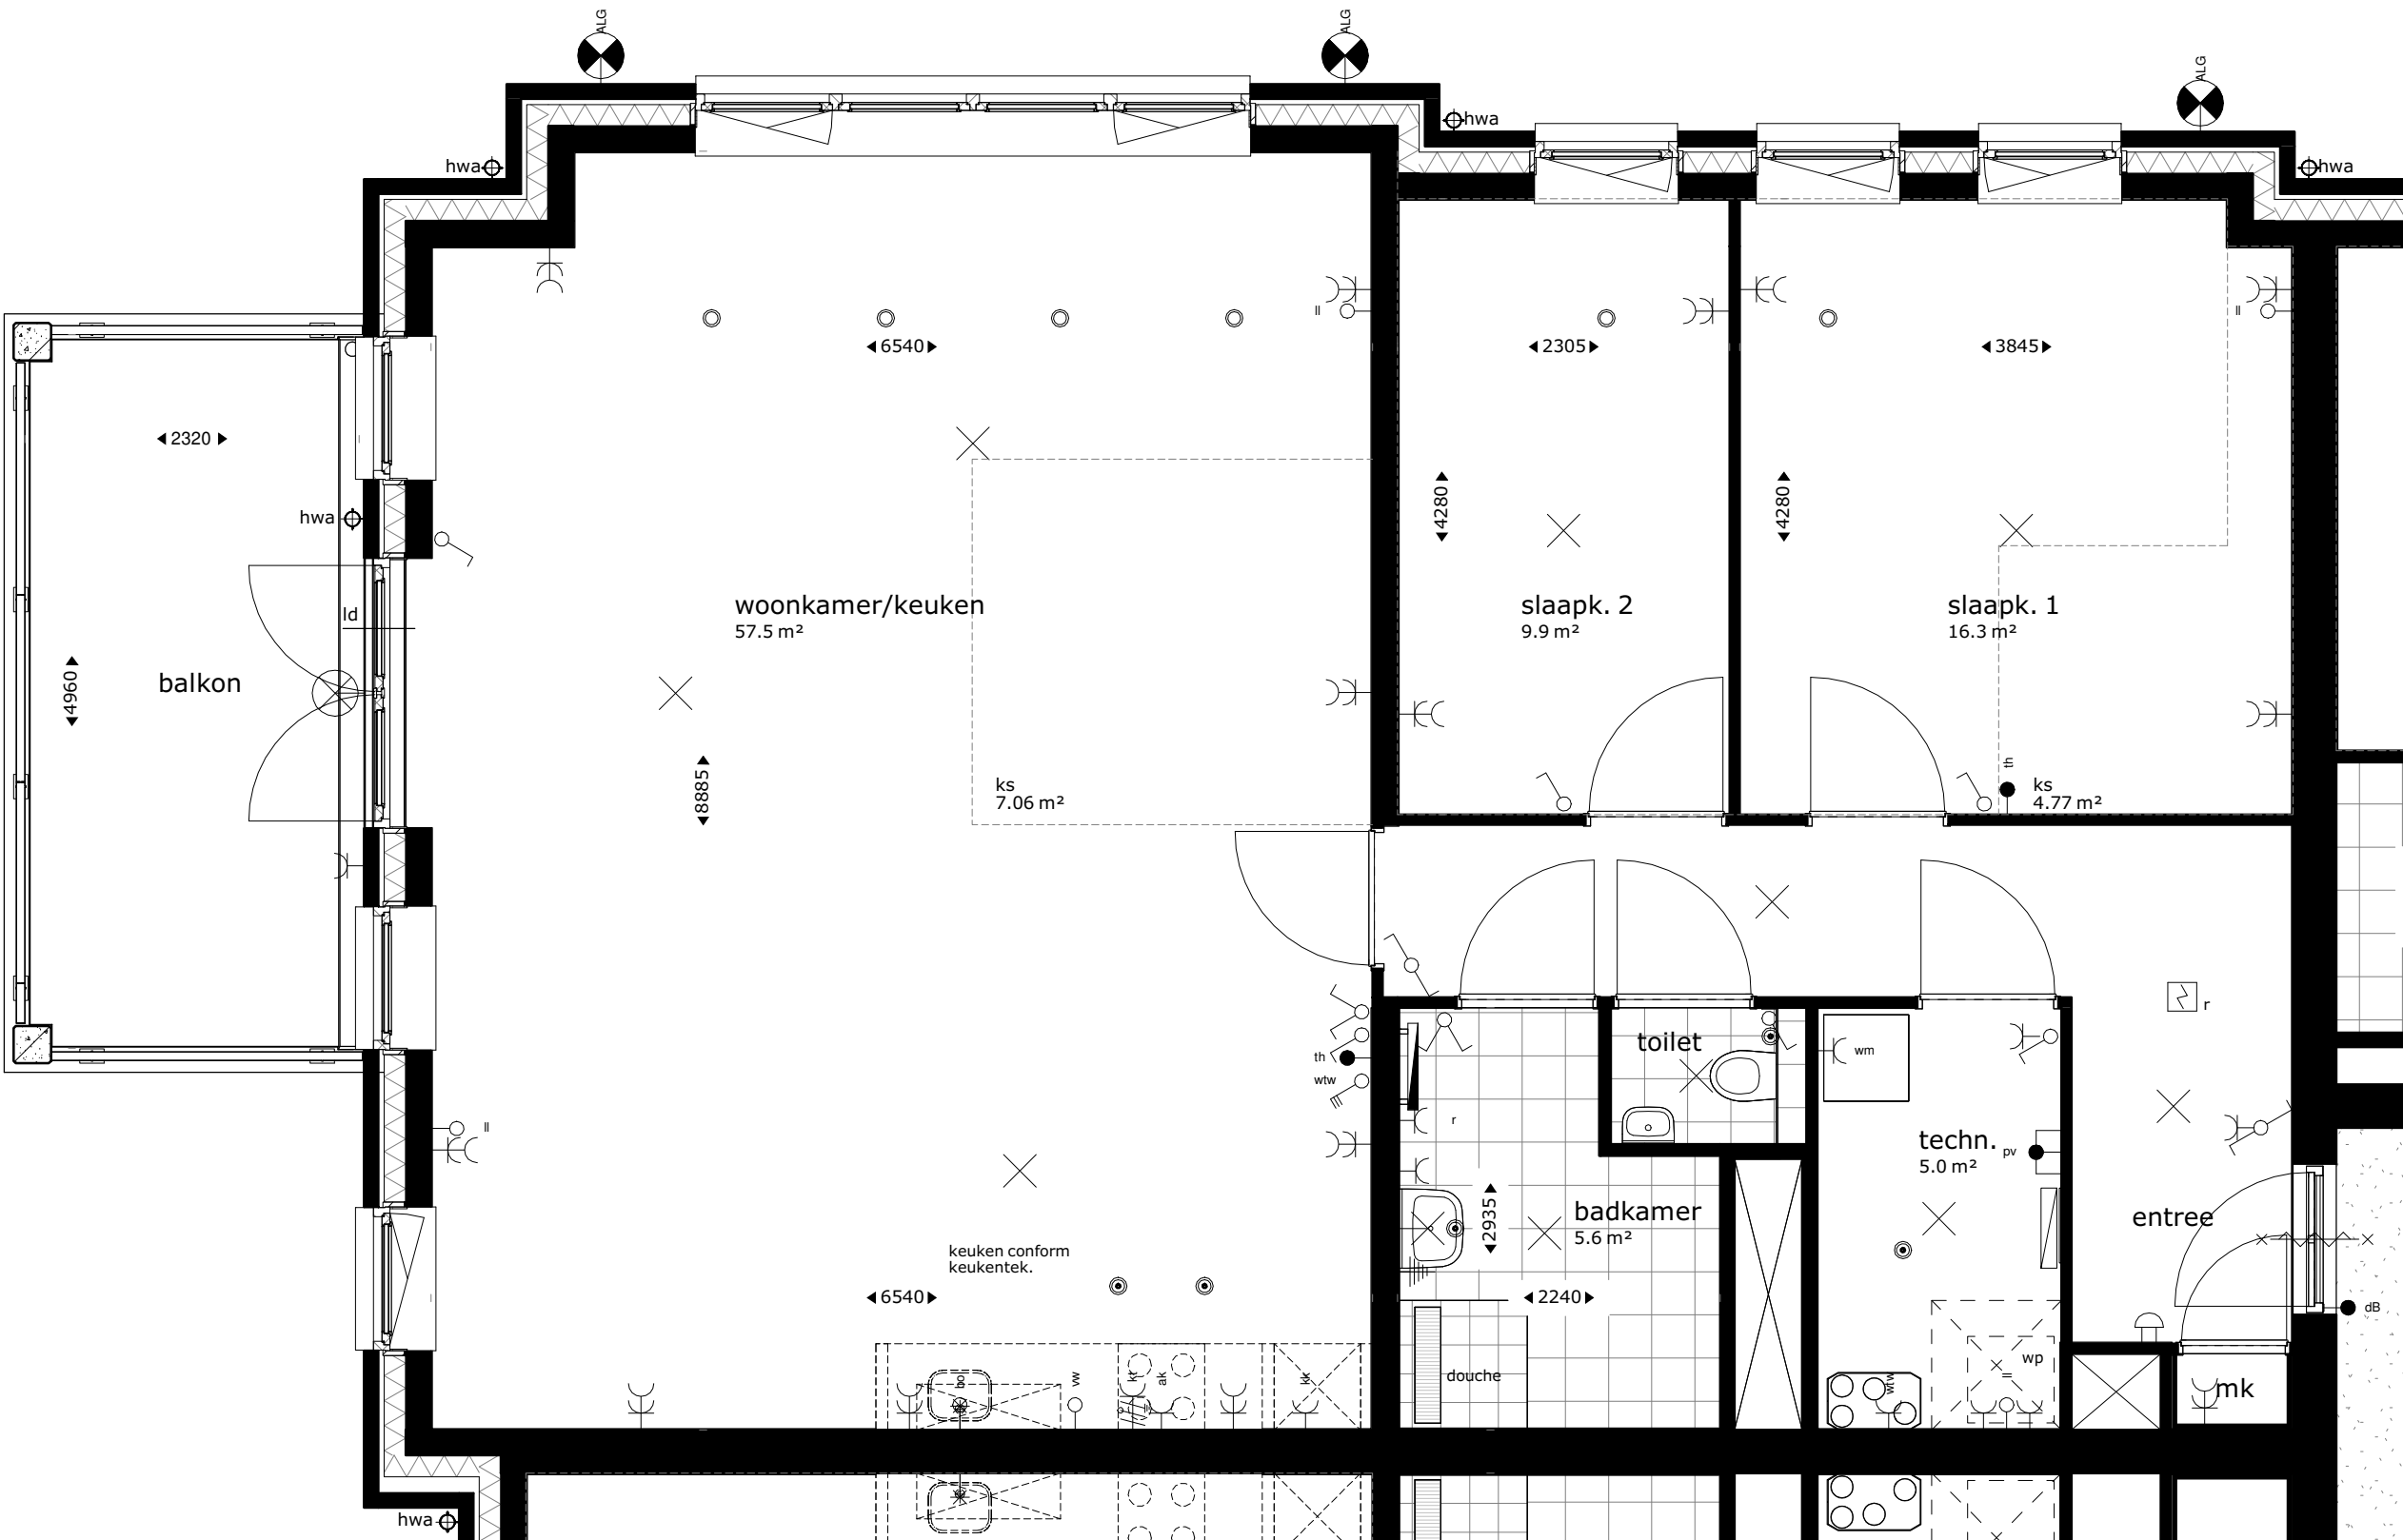

bouwnr A12
1 : 50

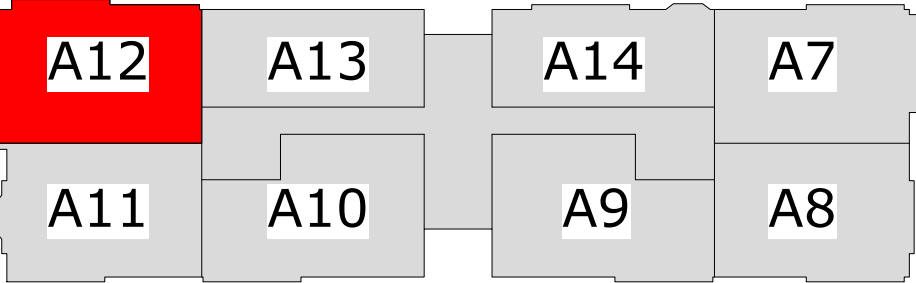

1e verdieping

renvooi

	kruipluik		plafond lichtpunt
	meterkast		wand lichtpunt
	opstelplek kooktoestel		wand lichtpunt algemene verlichting
	opstelplek wasmachine		wand lichtpunt zonder armatuur
	opstelplek droger (optioneel)		rookmelder
	afvoerpunt mechanische ventilatie (plafond) positie en aantal indicatief		wisselschakelaar
	afvoerpunt mechanische ventilatie (wand) positie en aantal indicatief		enkelpolige schakelaar
	toevoerpunt mechanische ventilatie positie en aantal indicatief		enkelpolige schakelaar
			bediening mv
			thermostaat
			deurbel
			schel
			dubbele w.c.d. met randaarde
			loze leiding, enkele inbouwdoos
			loze leiding, t.b.v. boiler
	warmtepomp opstelling		enkele w.c.d. met randaarde
	wtw ventilatie opstelling		enkele w.c.d. t.b.v. koelkast
	loopdeur		enkele w.c.d. t.b.v. kooktoestel
	rookmelder		enkele w.c.d. t.b.v. vaatwasser
	hemelwaterafvoer		enkele w.c.d. t.b.v. afzuigkap
	elektrische badkamer verwarming		enkele w.c.d. t.b.v. elektrische radiator
	vloerverdeler verwarming		enkele w.c.d. t.b.v. ventilatie-unit
	omvormer pv-panelen		enkele w.c.d. t.b.v. warmtepomp
	centraal aardepunt		enkele w.c.d. t.b.v. wasmachine
	buitenkraan (optioneel)		enkele w.c.d. t.b.v. droger (optioneel)
	grondkabel, lengte... (optioneel)		enkele w.c.d. t.b.v. oven (optioneel)
	extra aardlek (optioneel)		enkele w.c.d. t.b.v. magnetron (optioneel)
	aansluiting omvormer pv-panelen		loze leiding t.b.v. zonwering (optioneel)
			intercom

De krijtstreep methode

In meerdere verblijfsruimtes is de krijtstreep methode toegepast: Een ruimte hoeft binnen de bouweiggeving niet fysiek door wanden omgeven te zijn. Er kan gewerkt worden met een 'fictieve' scheidingsconstructie voor een functiegebied, verblijfsgebied, functieruimte of verblijfsruimte.

Deze methode wordt toegepast als een gebied niet aan de eisen voor daglichttoetreding kan voldoen, de oppervlakte van het verblijfsgebied wordt afgestemd op de beschikbare hoeveelheid daglichtoppervlakte.

Aan- en afvoerpunten WTW-installatie kunnen nog wijzigen - deze zijn indicatief weergegeven op tekening.



HOF VAN PARKRIJK
waddinxveen

Appartement, bnr A12 - plattegrond


APP-12

Project uitvoering:


OUWEHAND
BOUWEN & ONTWIKKELEN
www.ouwehandbouw.nl

Architect:

Van Manen
www.van-manen.com

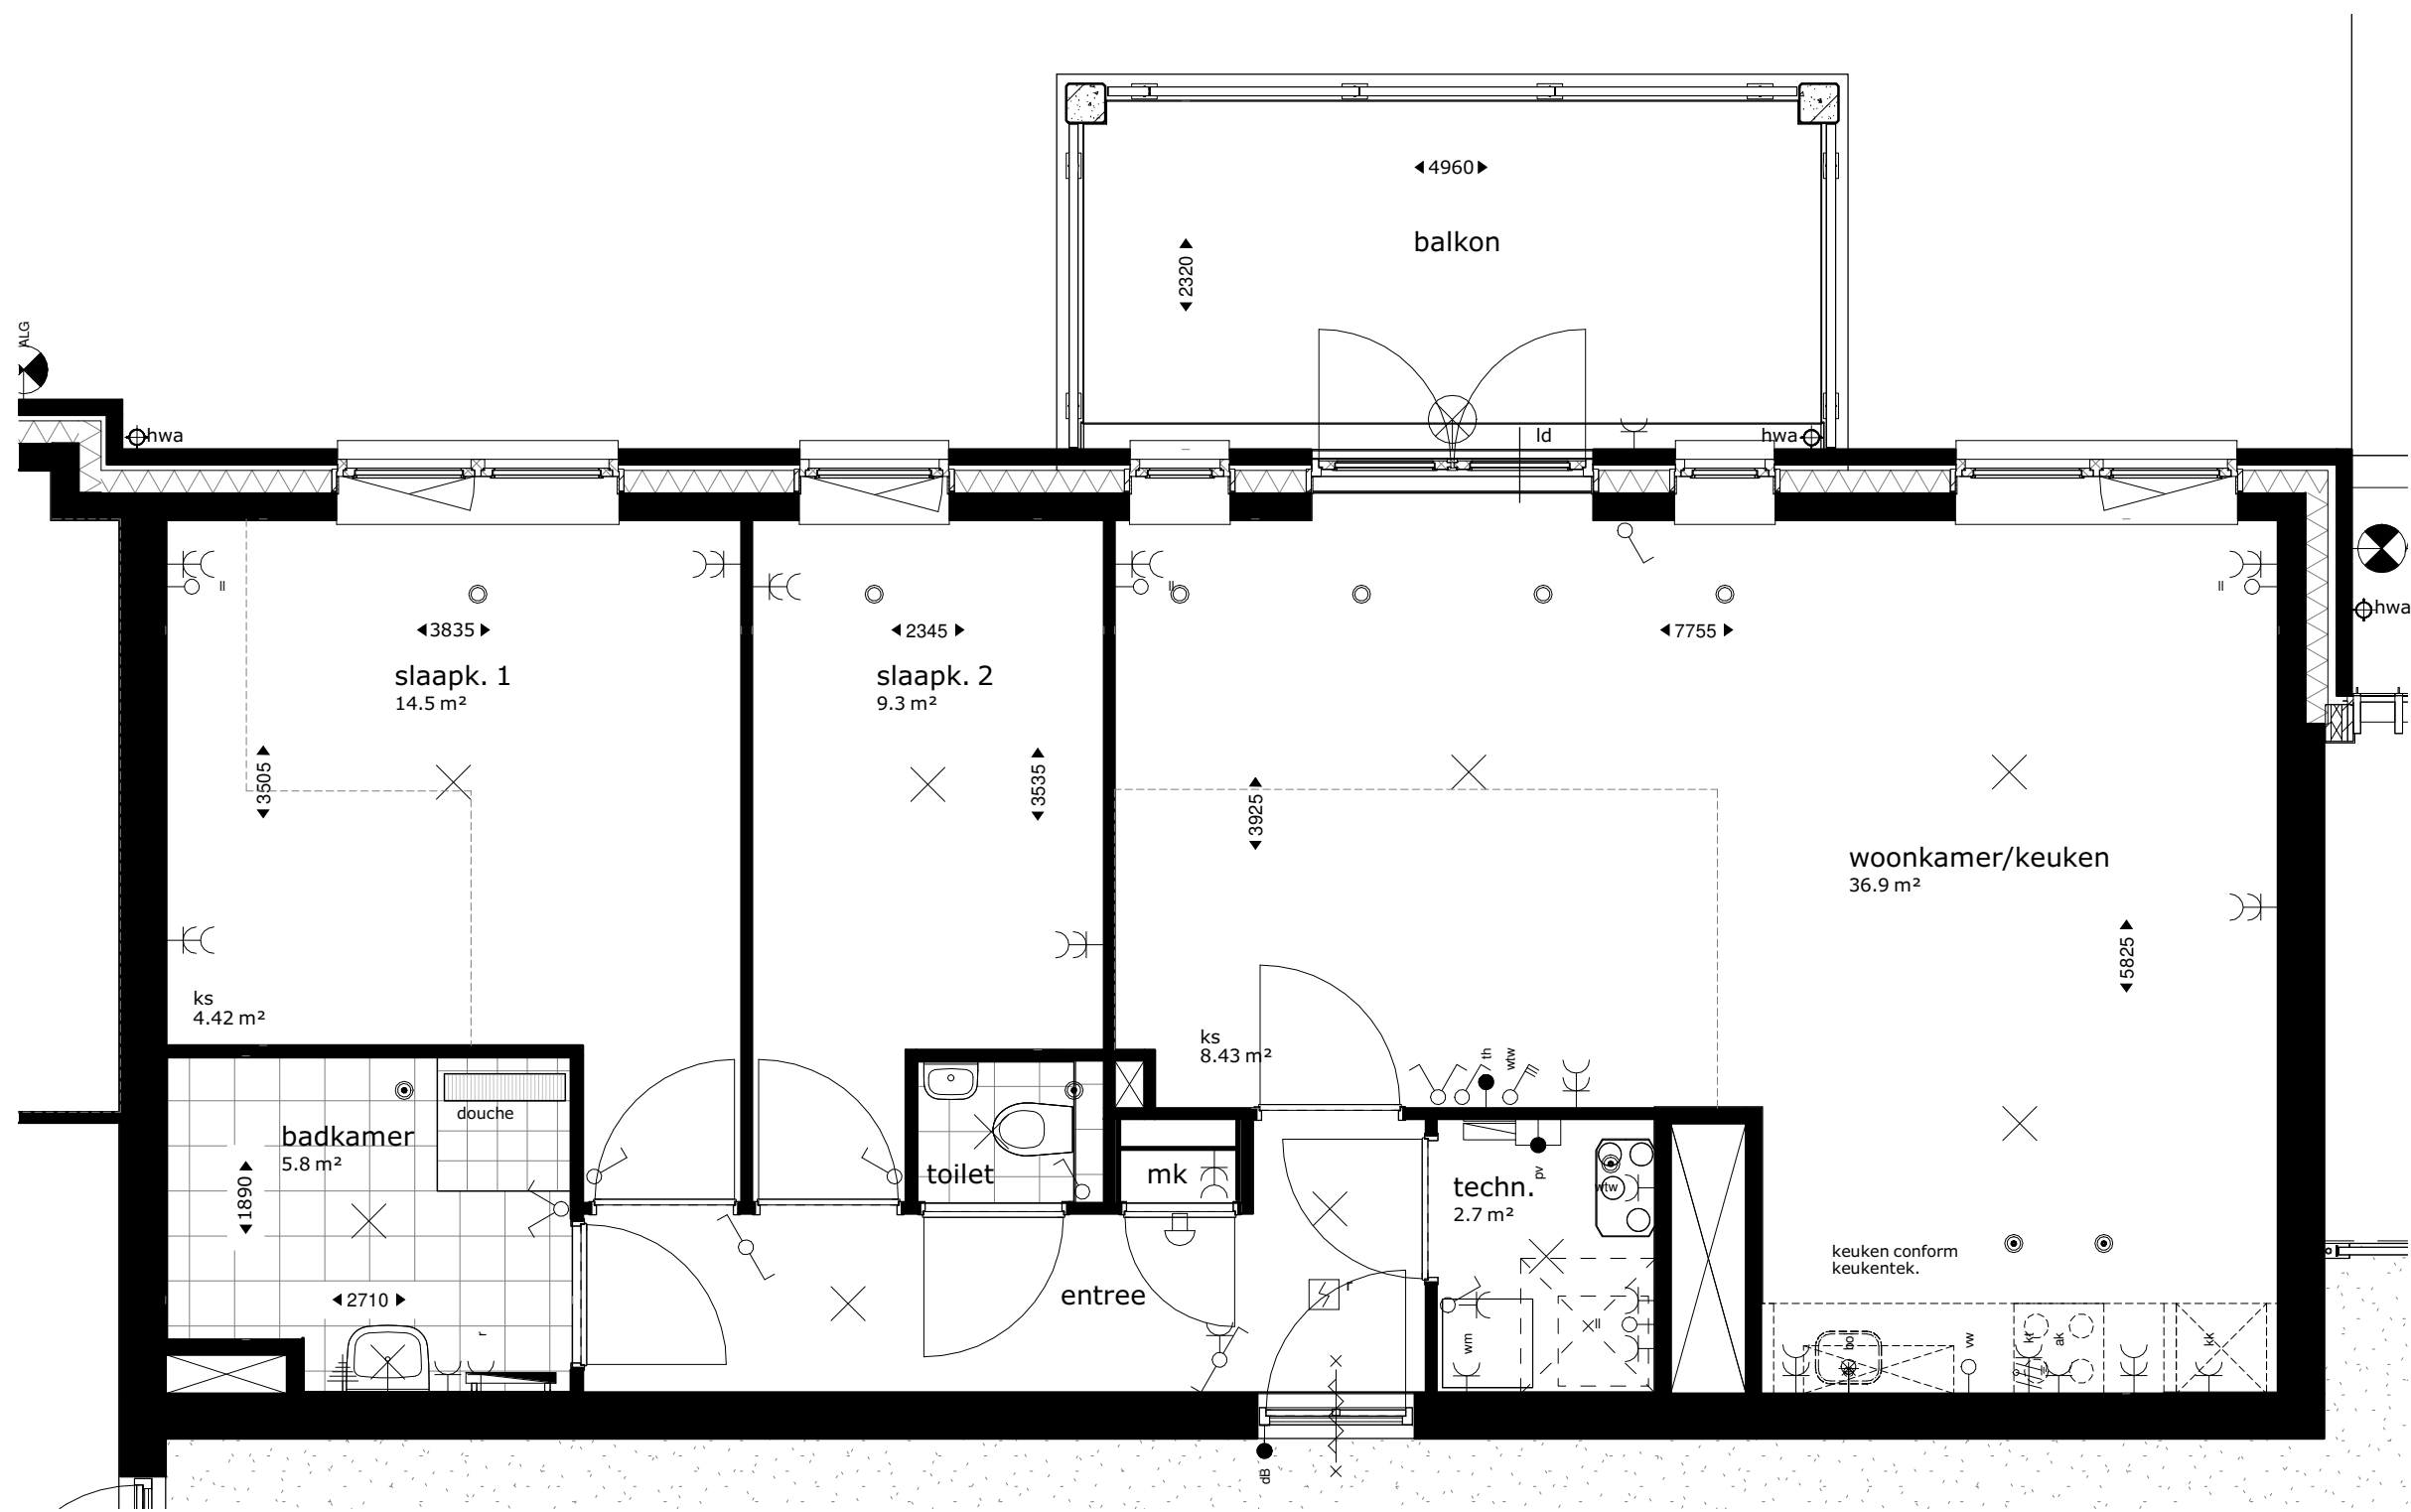

bouwnr A13
1 : 50

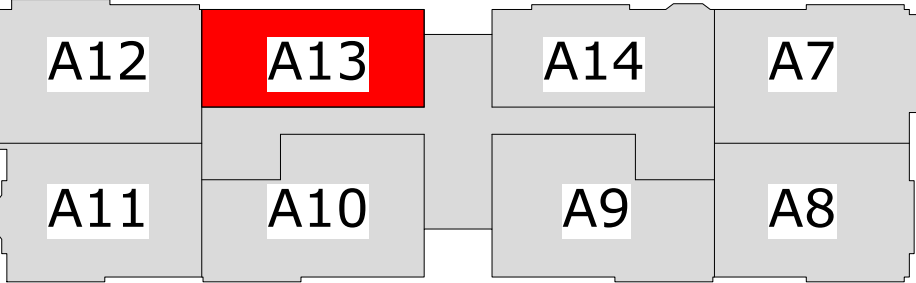

1e verdieping

renvooi

	kruipluik		plafond lichtpunt
	meterkast		wand lichtpunt
	opstelplek kooktoestel		wand lichtpunt algemene verlichting
	opstelplek wasmachine		wand lichtpunt zonder armatuur
	opstelplek droger (optioneel)		rookmelder
	afvoerpunt mechanische ventilatie (plafond) positie en aantal indicatief		wisselschakelaar
	afvoerpunt mechanische ventilatie (wand) positie en aantal indicatief		enkelpolige schakelaar
	toevoerpunt mechanische ventilatie positie en aantal indicatief		enkelpolige schakelaar
	warmtepomp opstelling		bediening mv
	wtw ventilatie opstelling		thermostaat
	loopdeur		deurbel
	rookmelder		schel
	hemelwaterafvoer		dubbele w.c.d. met randaarde
	elektrische badkamer verwarming		loze leiding, enkele inbouwdoos
	vloerverdeler verwarming		loze leiding, t.b.v. boiler
	omvormer pv-panelen		enkele w.c.d. met randaarde
	centraal aardepunt		enkele w.c.d. t.b.v. koelkast
	buitenkraan (optioneel)		enkele w.c.d. t.b.v. kooktoestel
	grondkabel, lengte... (optioneel)		enkele w.c.d. t.b.v. vaatwasser
	extra aardlek (optioneel)		enkele w.c.d. t.b.v. afzuigkap
	aansluiting omvormer pv-panelen		enkele w.c.d. t.b.v. elektrische radiator
			enkele w.c.d. t.b.v. ventilatie-unit
			enkele w.c.d. t.b.v. warmtepomp
			enkele w.c.d. t.b.v. wasmachine
			enkele w.c.d. t.b.v. droger (optioneel)
			enkele w.c.d. t.b.v. oven (optioneel)
			enkele w.c.d. t.b.v. magnetron (optioneel)
			loze leiding t.b.v. zonwering (optioneel)
			intercom

De krijtstreep methode

In meerdere verblijfsruimtes is de krijtstreep methode toegepast: Een ruimte hoeft binnen de bouwregelgeving niet fysiek door wanden omgeven te zijn. Er kan gewerkt worden met een 'fictieve' scheidingsconstructie voor een functegebied, verblijfsgebied, functieruimte of verblijfsruimte.

Deze methode wordt toegepast als een gebied niet aan de eisen voor daglichttoetreding kan voldoen, de oppervlakte van het verblijfsgebied wordt afgestemd op de beschikbare hoeveelheid daglichtoppervlakte.

Aan- en afvoerpunten WTW-installatie kunnen nog wijzigen - deze zijn indicatief weergegeven op tekening.




HOF VAN PARKRIJK
waddinxveen


Appartement, bnr A13 - plattegrond
APP-13

Project uitvoering:
OUWEHAND
BOUWEN & ONTWIKKELLEN
www.ouwehandbouw.nl

Architect:
Van Manen
www.van-manen.com

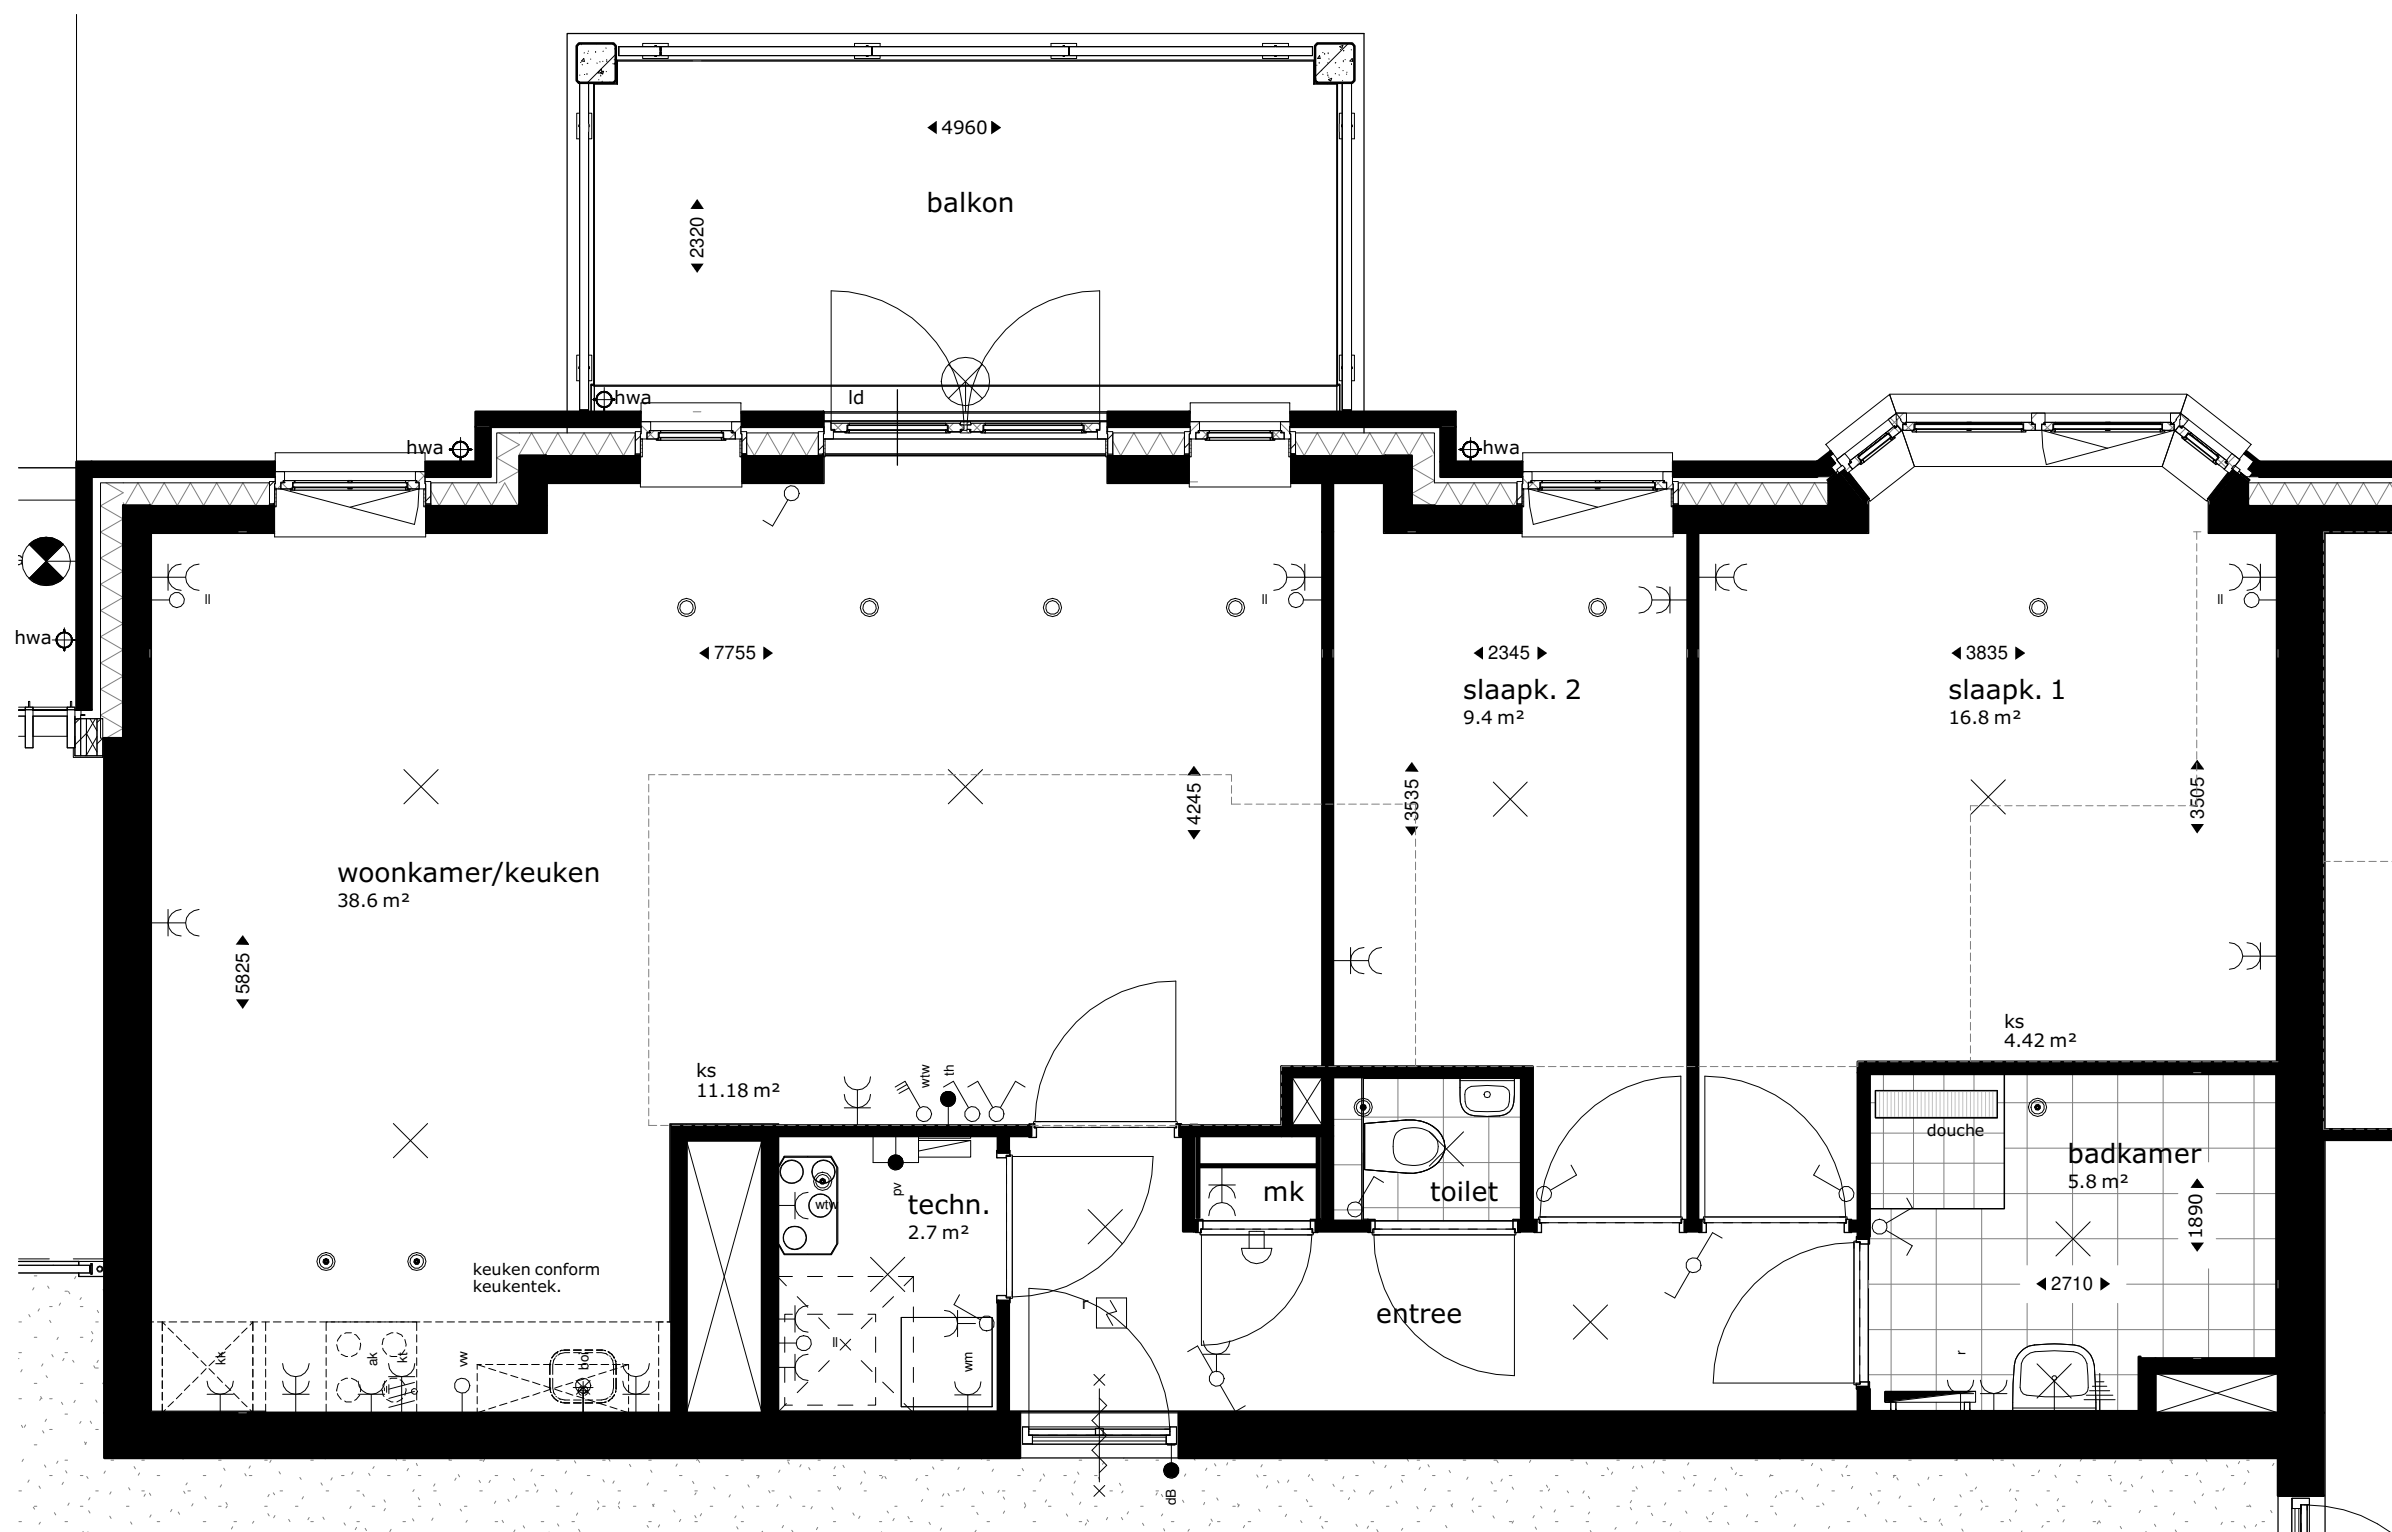

bouwnr A14
1 : 50

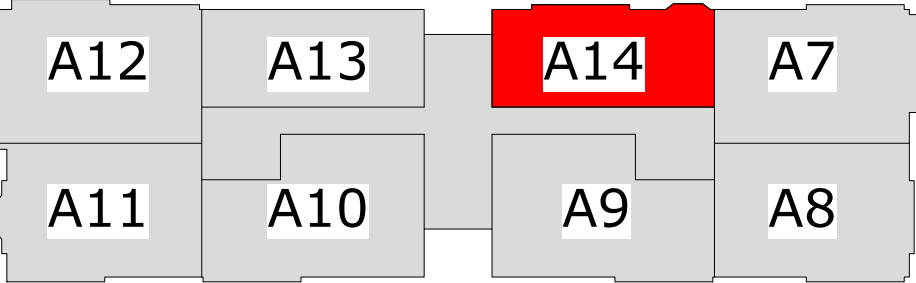

1e verdieping

Renvooi	
	kruipluik
	meterkast
	opstelplek kooktoestel
	opstelplek wasmachine
	opstelplek droger (optioneel)
	afvoerpunt mechanische ventilatie (plafond) positie en aantal indicatief
	afvoerpunt mechanische ventilatie (wand) positie en aantal indicatief
	toevoerpunt mechanische ventilatie positie en aantal indicatief
	warmtepomp opstelling
	wtw ventilatie opstelling
	loopdeur
	rookmelder
	hemelwaterafvoer
	elektrische badkamer verwarming
	vloerverdeler verwarming
	omvormer pv-panelen
	centraal aardepunt
	buitenkraan (optioneel)
	grondkabel, lengte... (optioneel)
	extra aardlek (optioneel)
	aansluiting omvormer pv-panelen
	plafond lichtpunt
	wand lichtpunt
	wand lichtpunt algemene verlichting
	wand lichtpunt zonder armatuur
	rookmelder
	wisselschakelaar
	enkelpolige schakelaar
	enkelpolige schakelaar
	bediening mv
	thermostaat
	deurbel
	schel
	dubbele w.c.d. met randaarde
	loze leiding, enkele inbouwdoos
	loze leiding, t.b.v. boiler
	enkele w.c.d. met randaarde
	enkele w.c.d. t.b.v. koelkast
	enkele w.c.d. t.b.v. kooktoestel
	enkele w.c.d. t.b.v. vaatwasser
	enkele w.c.d. t.b.v. afzuigkap
	enkele w.c.d. t.b.v. elektrische radiator
	enkele w.c.d. t.b.v. ventilatie-unit
	enkele w.c.d. t.b.v. warmtepomp
	enkele w.c.d. t.b.v. wasmachine
	enkele w.c.d. t.b.v. droger (optioneel)
	enkele w.c.d. t.b.v. oven (optioneel)
	enkele w.c.d. t.b.v. magnetron (optioneel)
	loze leiding t.b.v. zonwering (optioneel)
	intercom

De krijtstreep methode

In meerdere verblijfsruimtes is de krijtstreep methode toegepast: Een ruimte hoeft binnen de bouweregeling niet fysiek door wanden omgeven te zijn. Er kan gewerkt worden met een 'fictieve' scheidingsconstructie voor een functiegebied, verblijfsgebied, functieruimte of verblijfsruimte.

Deze methode wordt toegepast als een gebied niet aan de eisen voor daglichttoetreding kan voldoen, de oppervlakte van het verblijfsgebied wordt afgestemd op de beschikbare hoeveelheid daglichtoppervlakte.

Aan- en afvoerpunten WTW-installatie kunnen nog wijzigen - deze zijn indicatief weergegeven op tekening.



HOF VAN PARKRIJK
waddinxveen

Appartement, bnr A14 - plattegrond

APP-14

Project uitvoering:
OUWEHAND
BOUWEN & ONTWIKKELLEN
www.ouwehandbouw.nl

Architect:
Van Manen
www.van-manen.com