



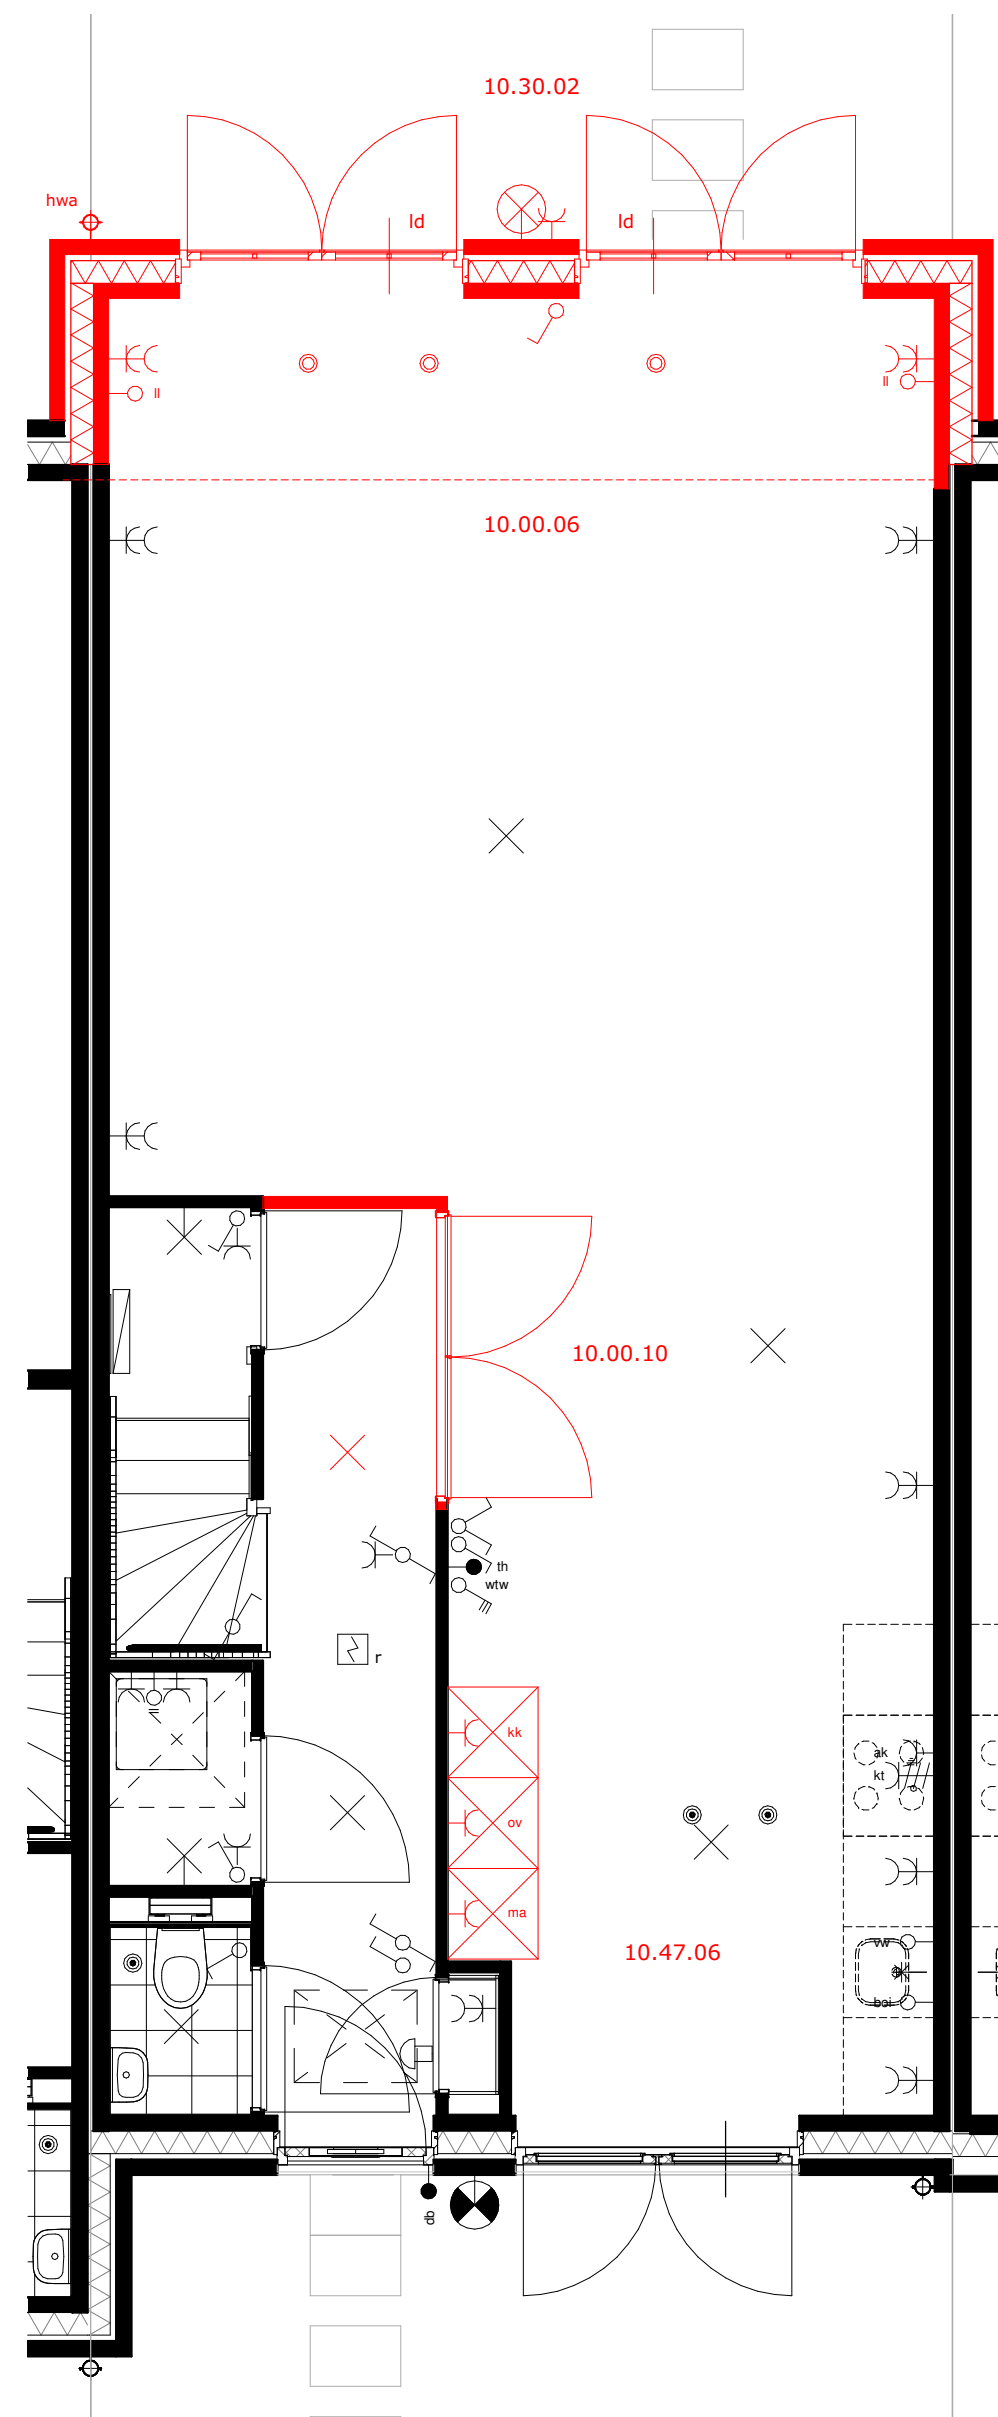


impressie is beukmaat 5700
Beukmaat 5700
bnr W30 t/m W35

10.00.06 Uitbouw 1,2 meter
10.30.02 extra dubbele deur
10.00.10 Verlengen entree, trapkast in hal, dubbele deur naar woonkamer
10.47.06 Aanpassen keukeninstallatie t/m parallelkeuken

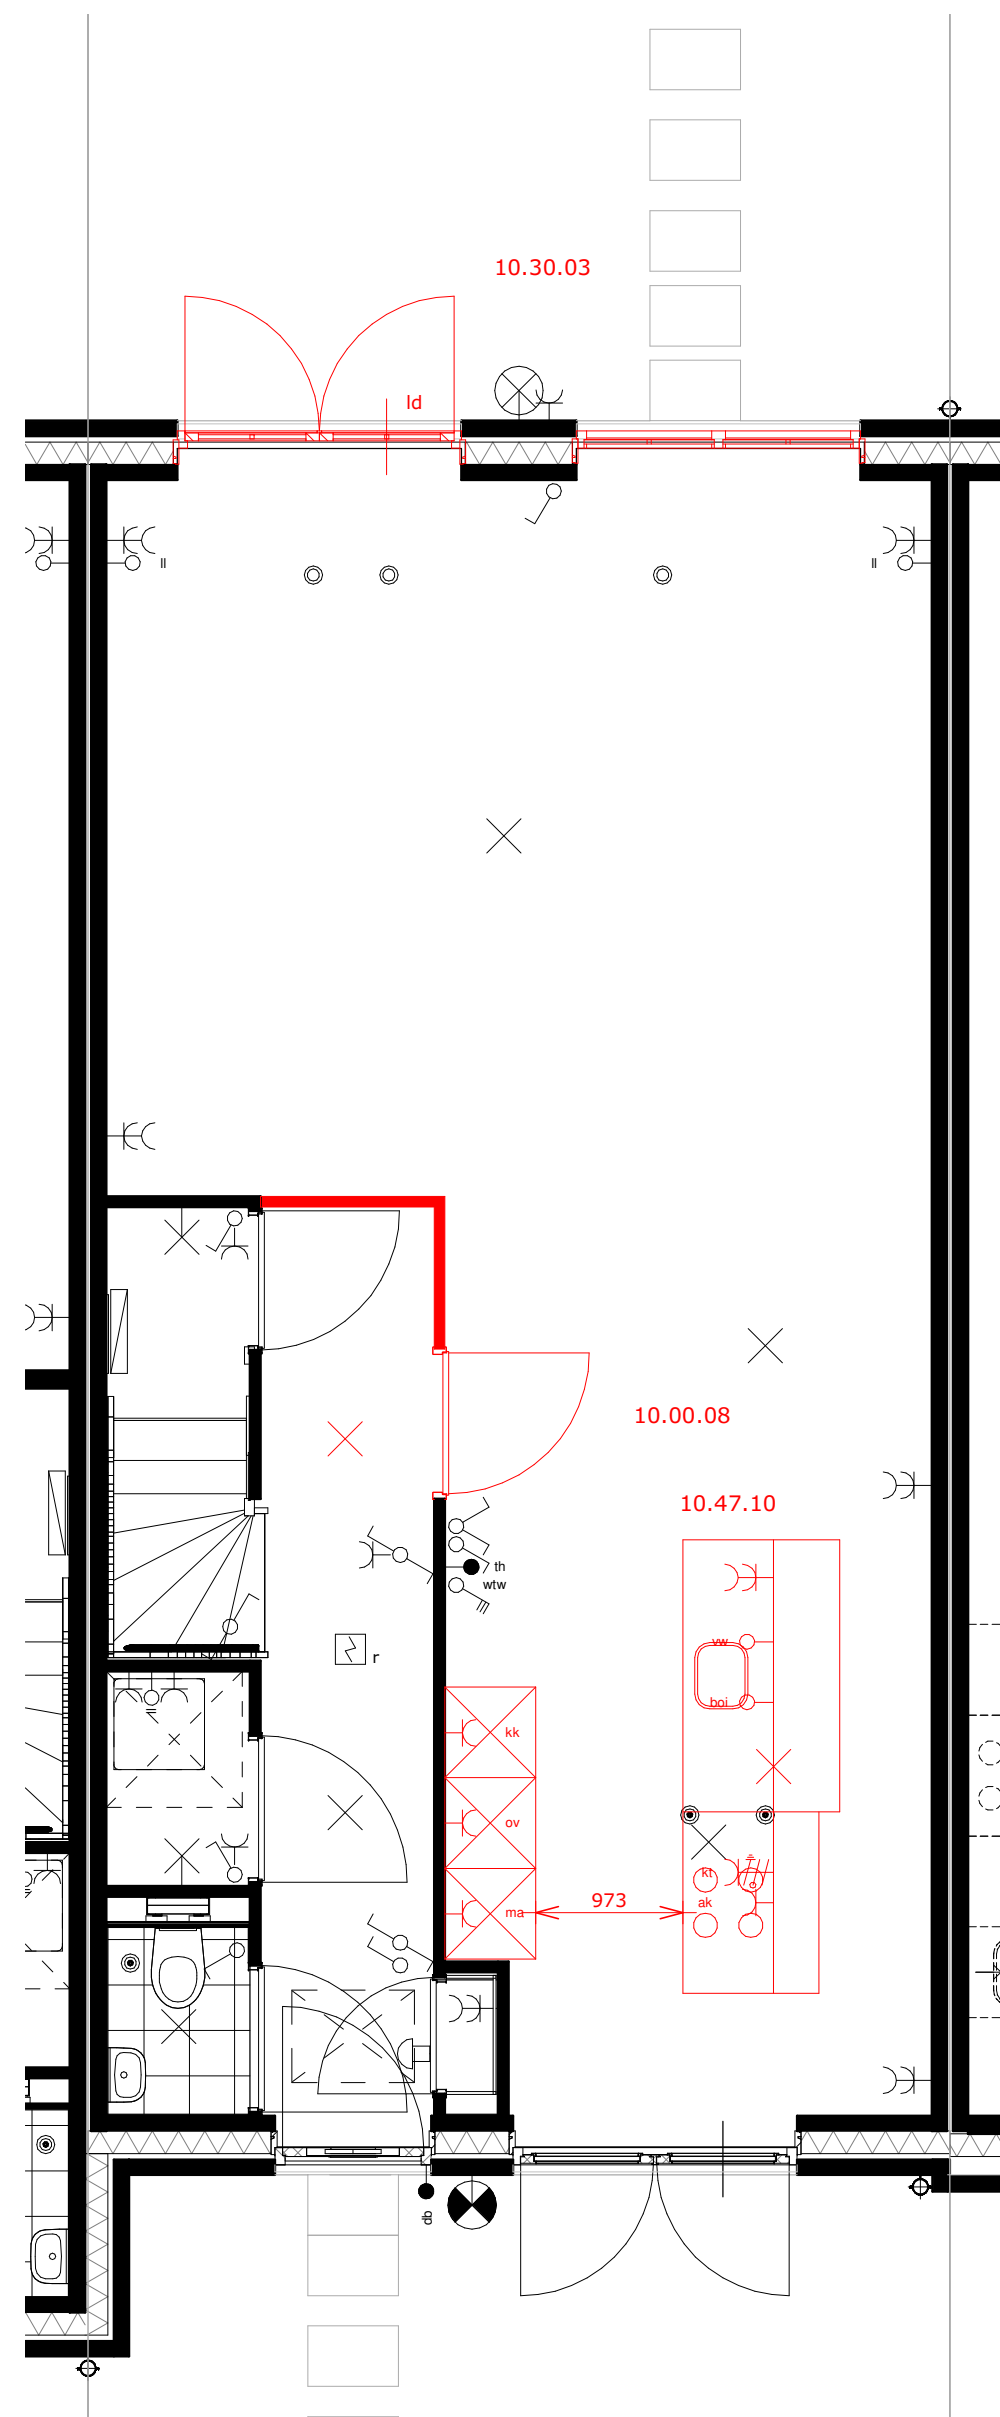


impressie is beukmaat 5700
Beukmaat 5700
bnr W30 t/m W35

10.30.03 Omwisselen dubbele deur met vast raam
10.00.08 Verlengen entree, trapkast in hal, enkele deur in keuken
10.47.10 Aanpassen keukeninstallatie t/m keukeninland

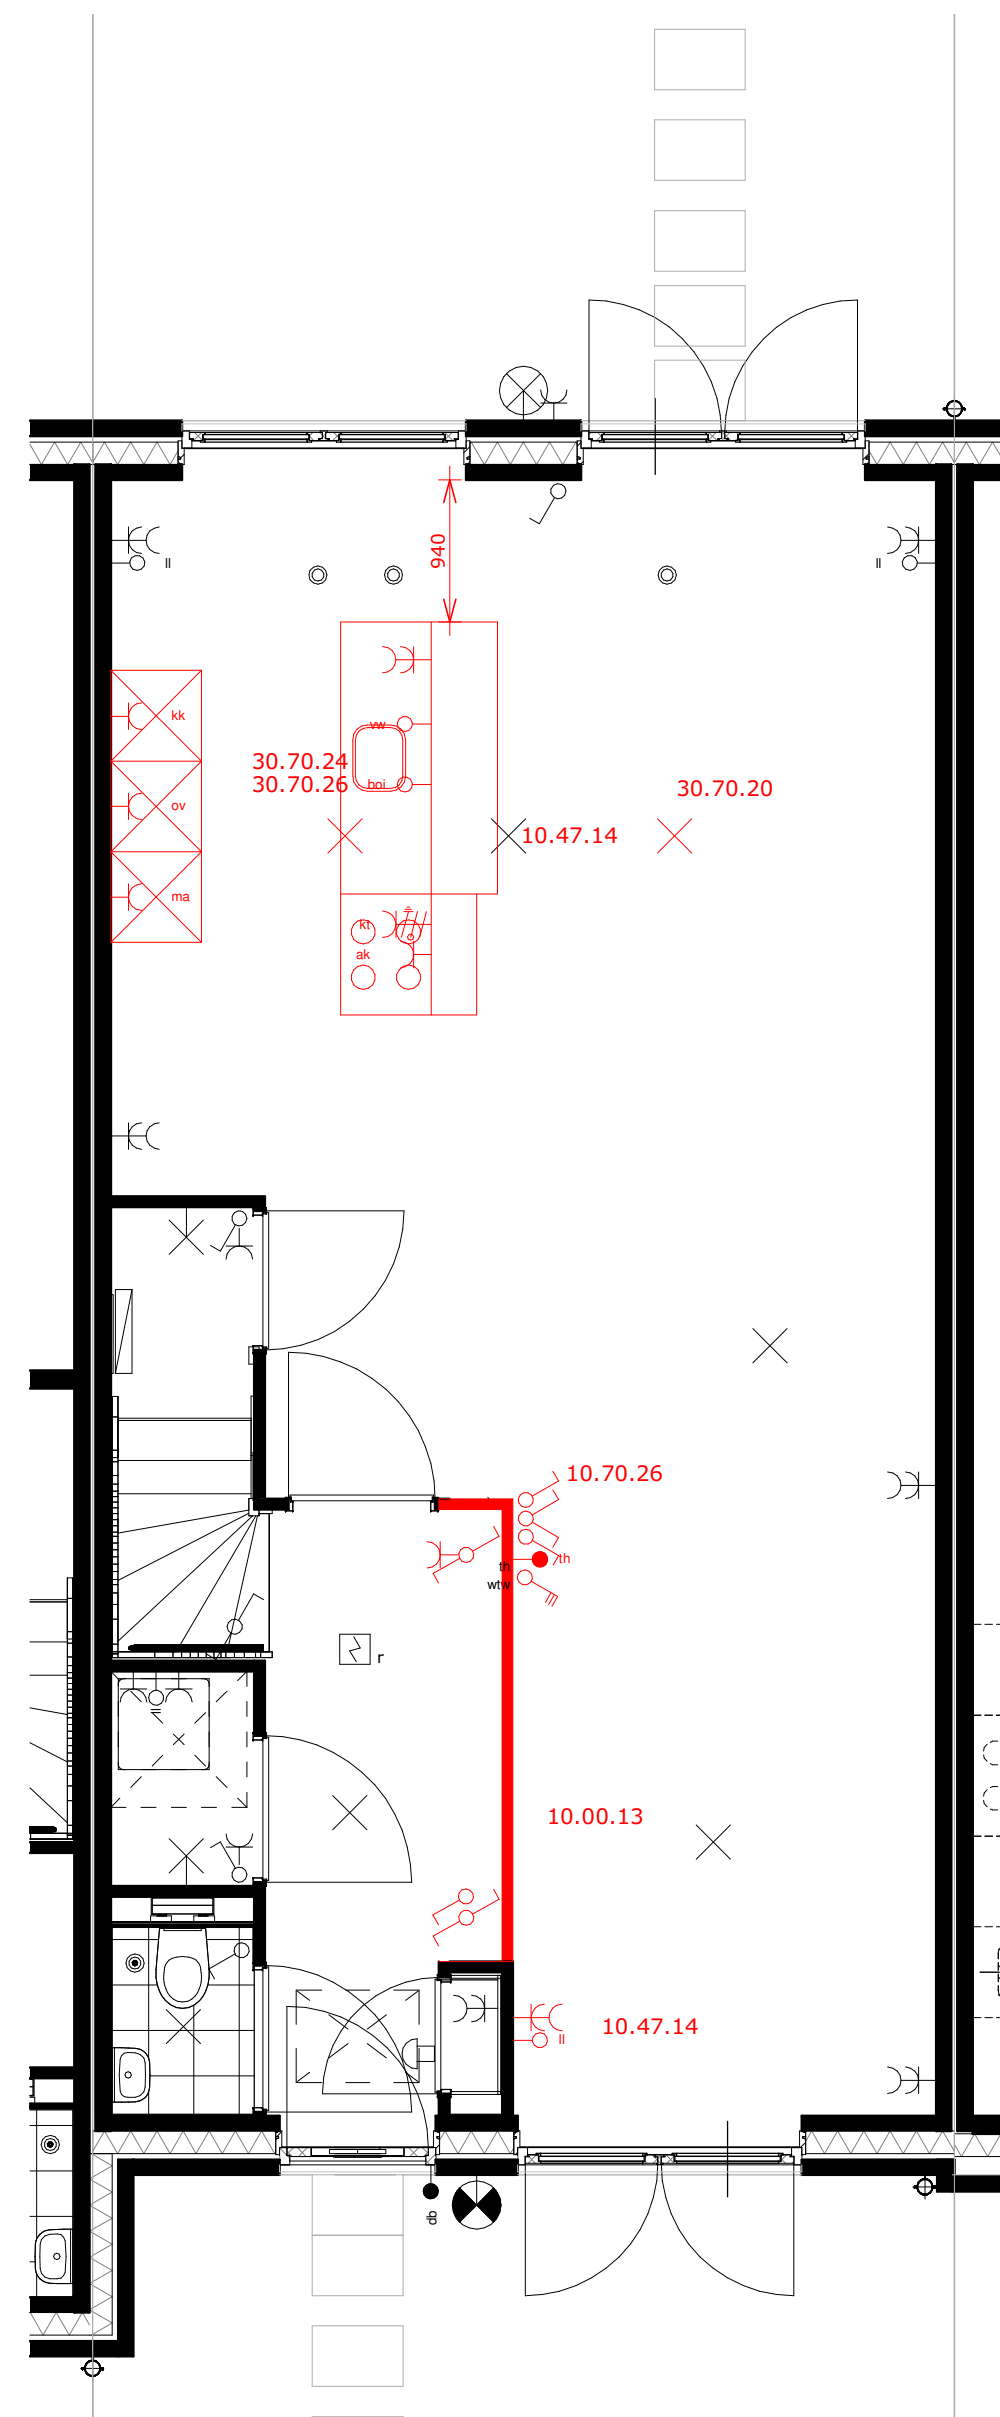


impressie is beukmaat 5700
Beukmaat 5700
bnr W30 t/m W35

10.00.13 Verbreden hal
10.47.14 Aanpassen keukeninstallatie t/m keukeninland achterzijde

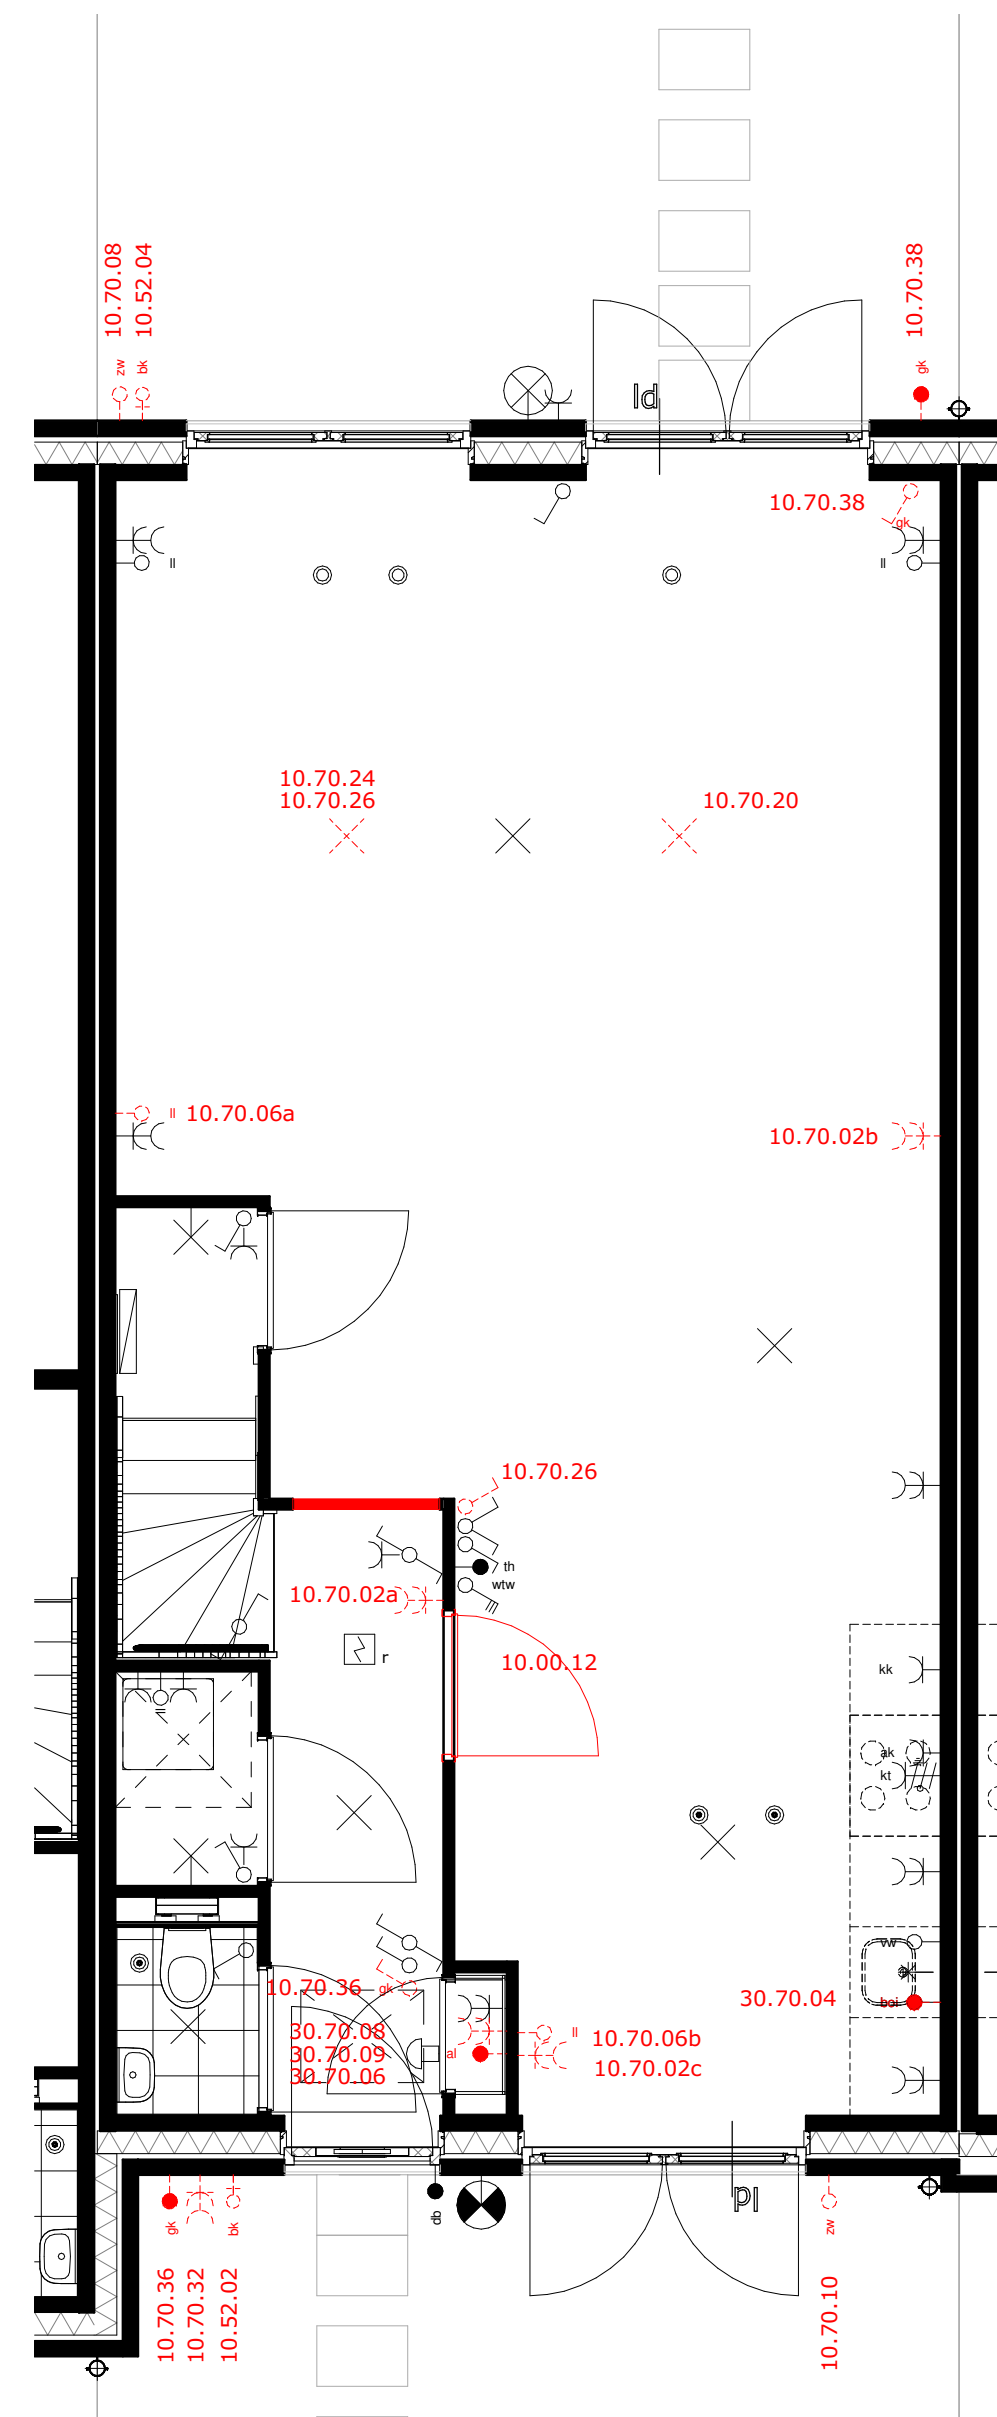


impressie is beukmaat 5700
Beukmaat 5700
bnr W30 t/m W35

10.00.12 Verplaatsen deur naar keuken
10.52.02 Buitenkraan voorzijde
10.52.04 Buitenkraan achterzijde
10.52.06 Doorvoer nabij de voordeur
10.52.08 Doorvoer nabij de achterdeur
10.70.02a Extra dubbele wcd entree
10.70.02b Extra dubbele wcd woonkamer
10.70.02c Extra dubbele wcd keuken

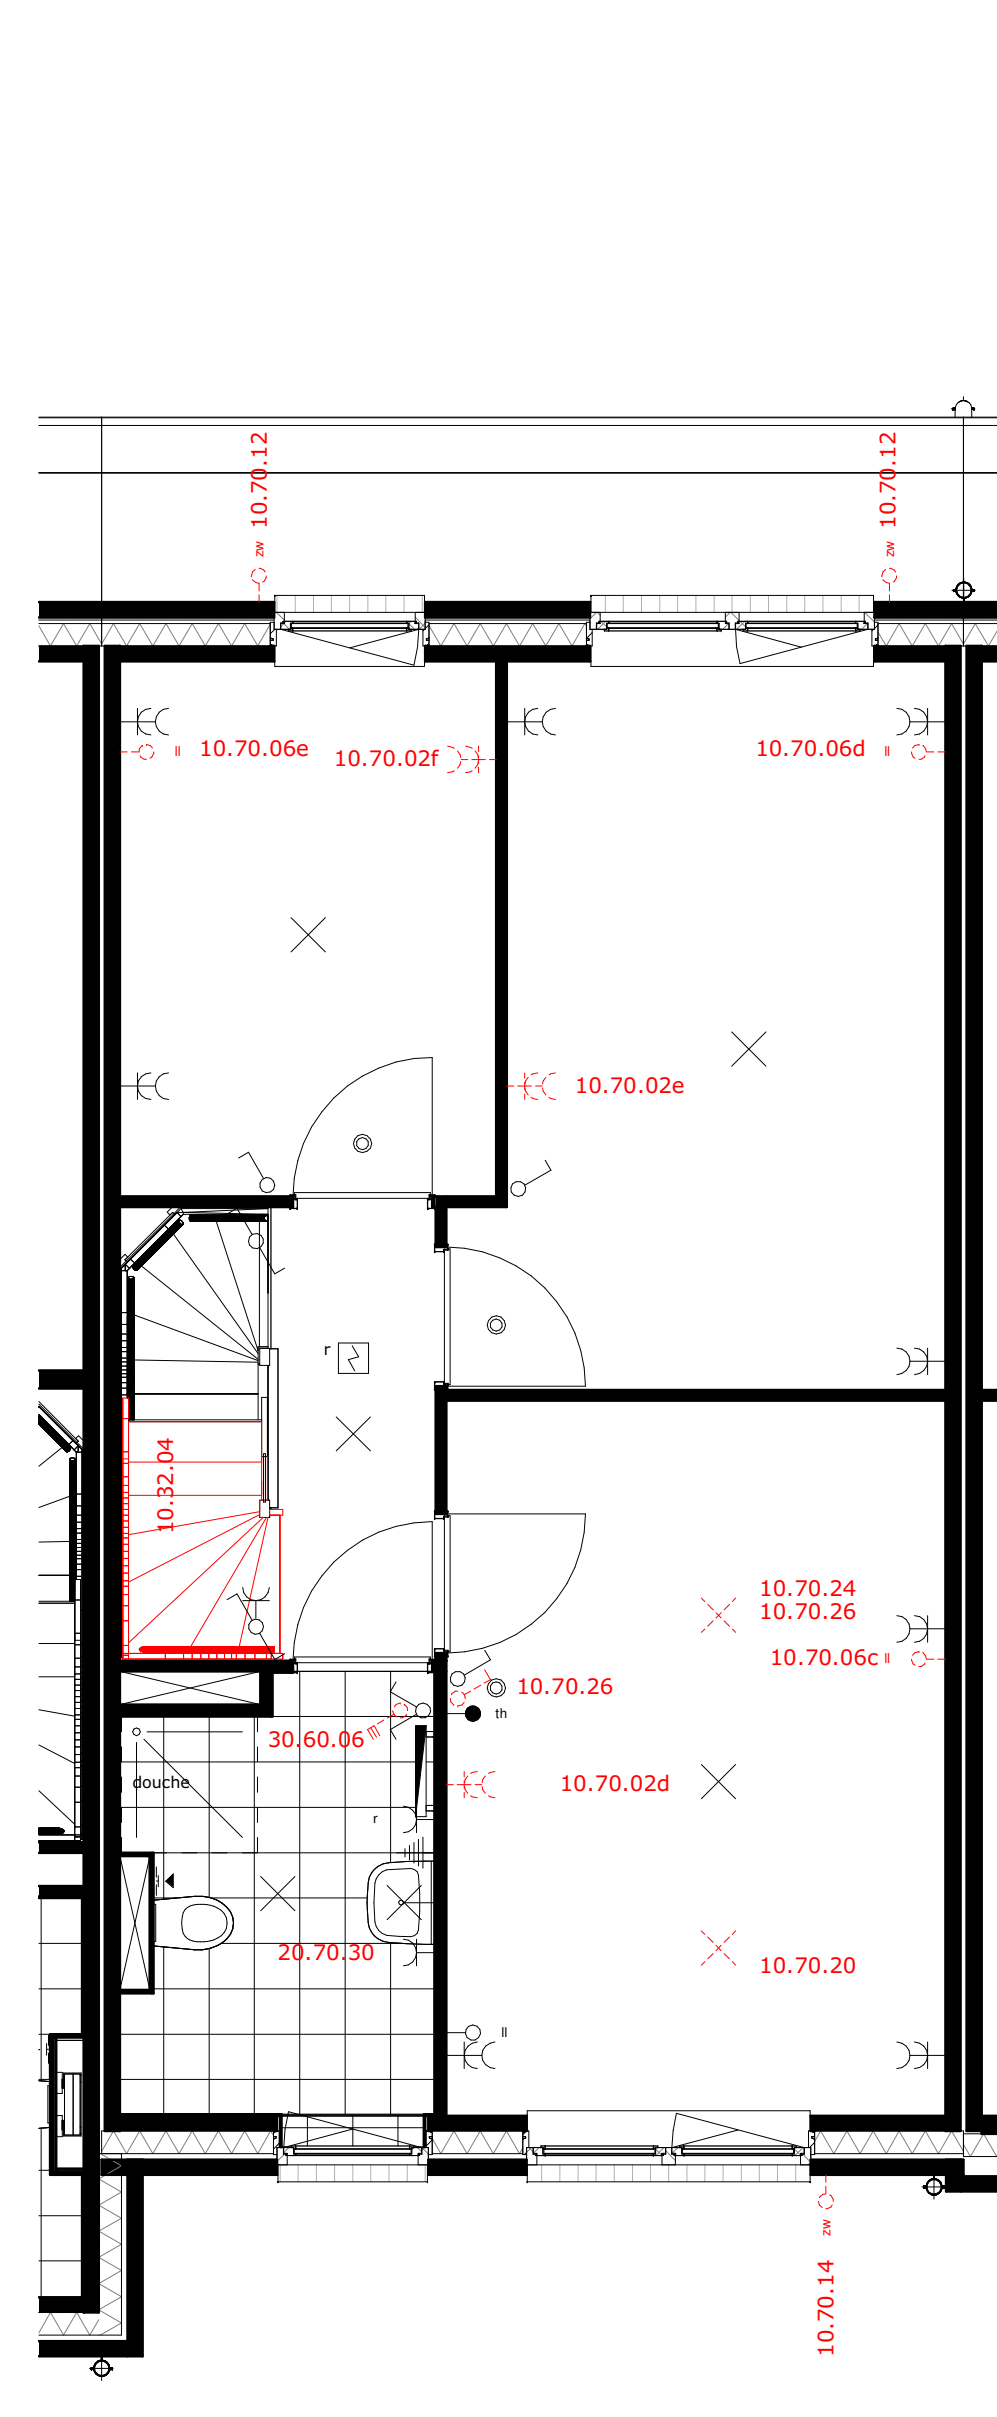


impressie is beukmaat 5700
Beukmaat 5700
bnr W30 t/m W35

10.32.04 Dichte trap 1e verdieping naar 2e verdieping
10.70.02a Extra dubbele wcd slaapkamer 1
10.70.02b Extra dubbele wcd slaapkamer 2
10.70.02c Extra dubbele wcd slaapkamer 3
10.70.02d Extra dubbele wcd slaapkamer 1
10.70.02e Extra dubbele wcd slaapkamer 2
10.70.02f Extra dubbele wcd slaapkamer 3

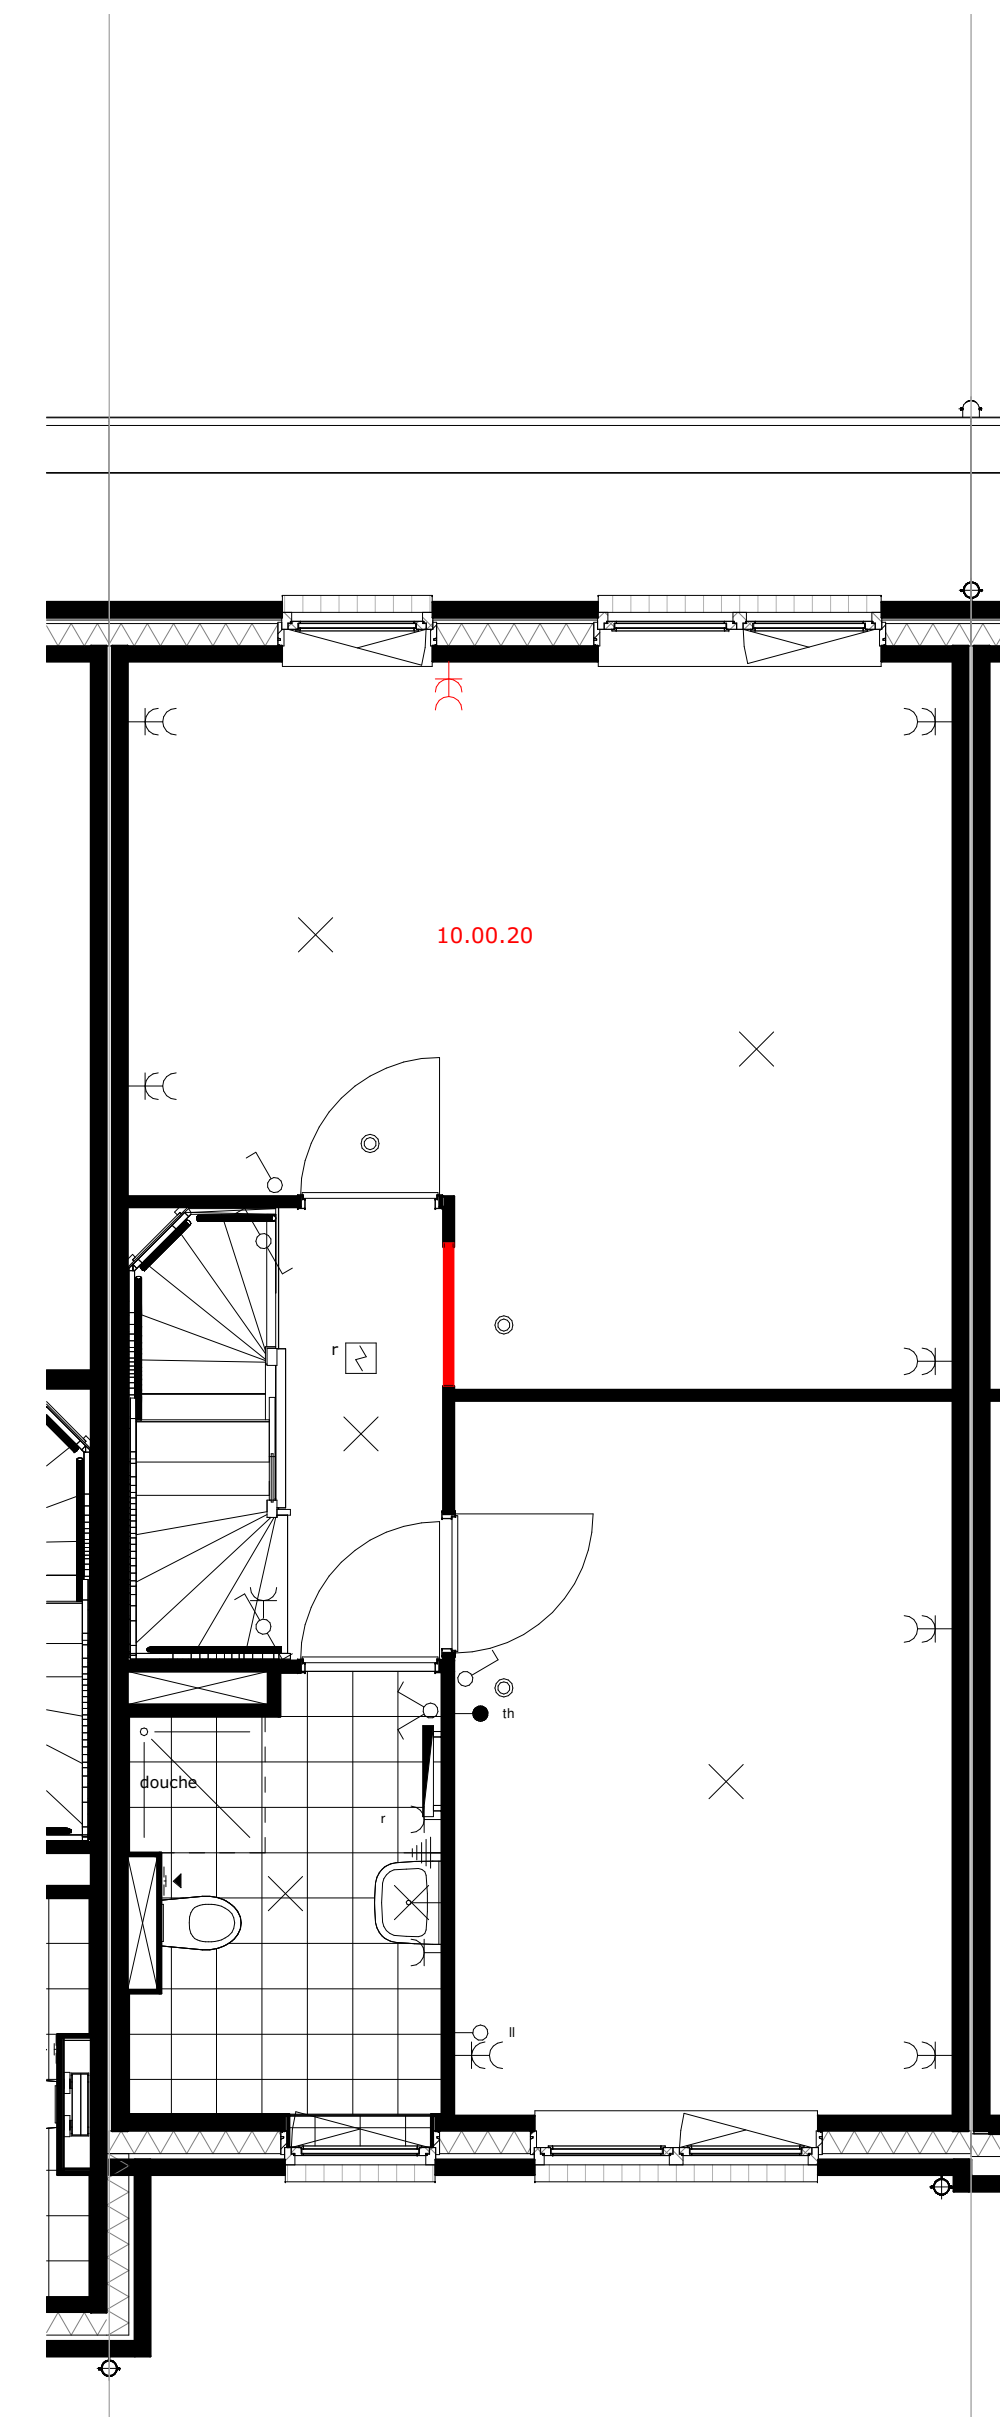


impressie is beukmaat 5700
Beukmaat 5700
bnr W30 t/m W35

10.00.20 Samenvoegen slaapkamers achterzijde, behouden deur slaapkamer 3

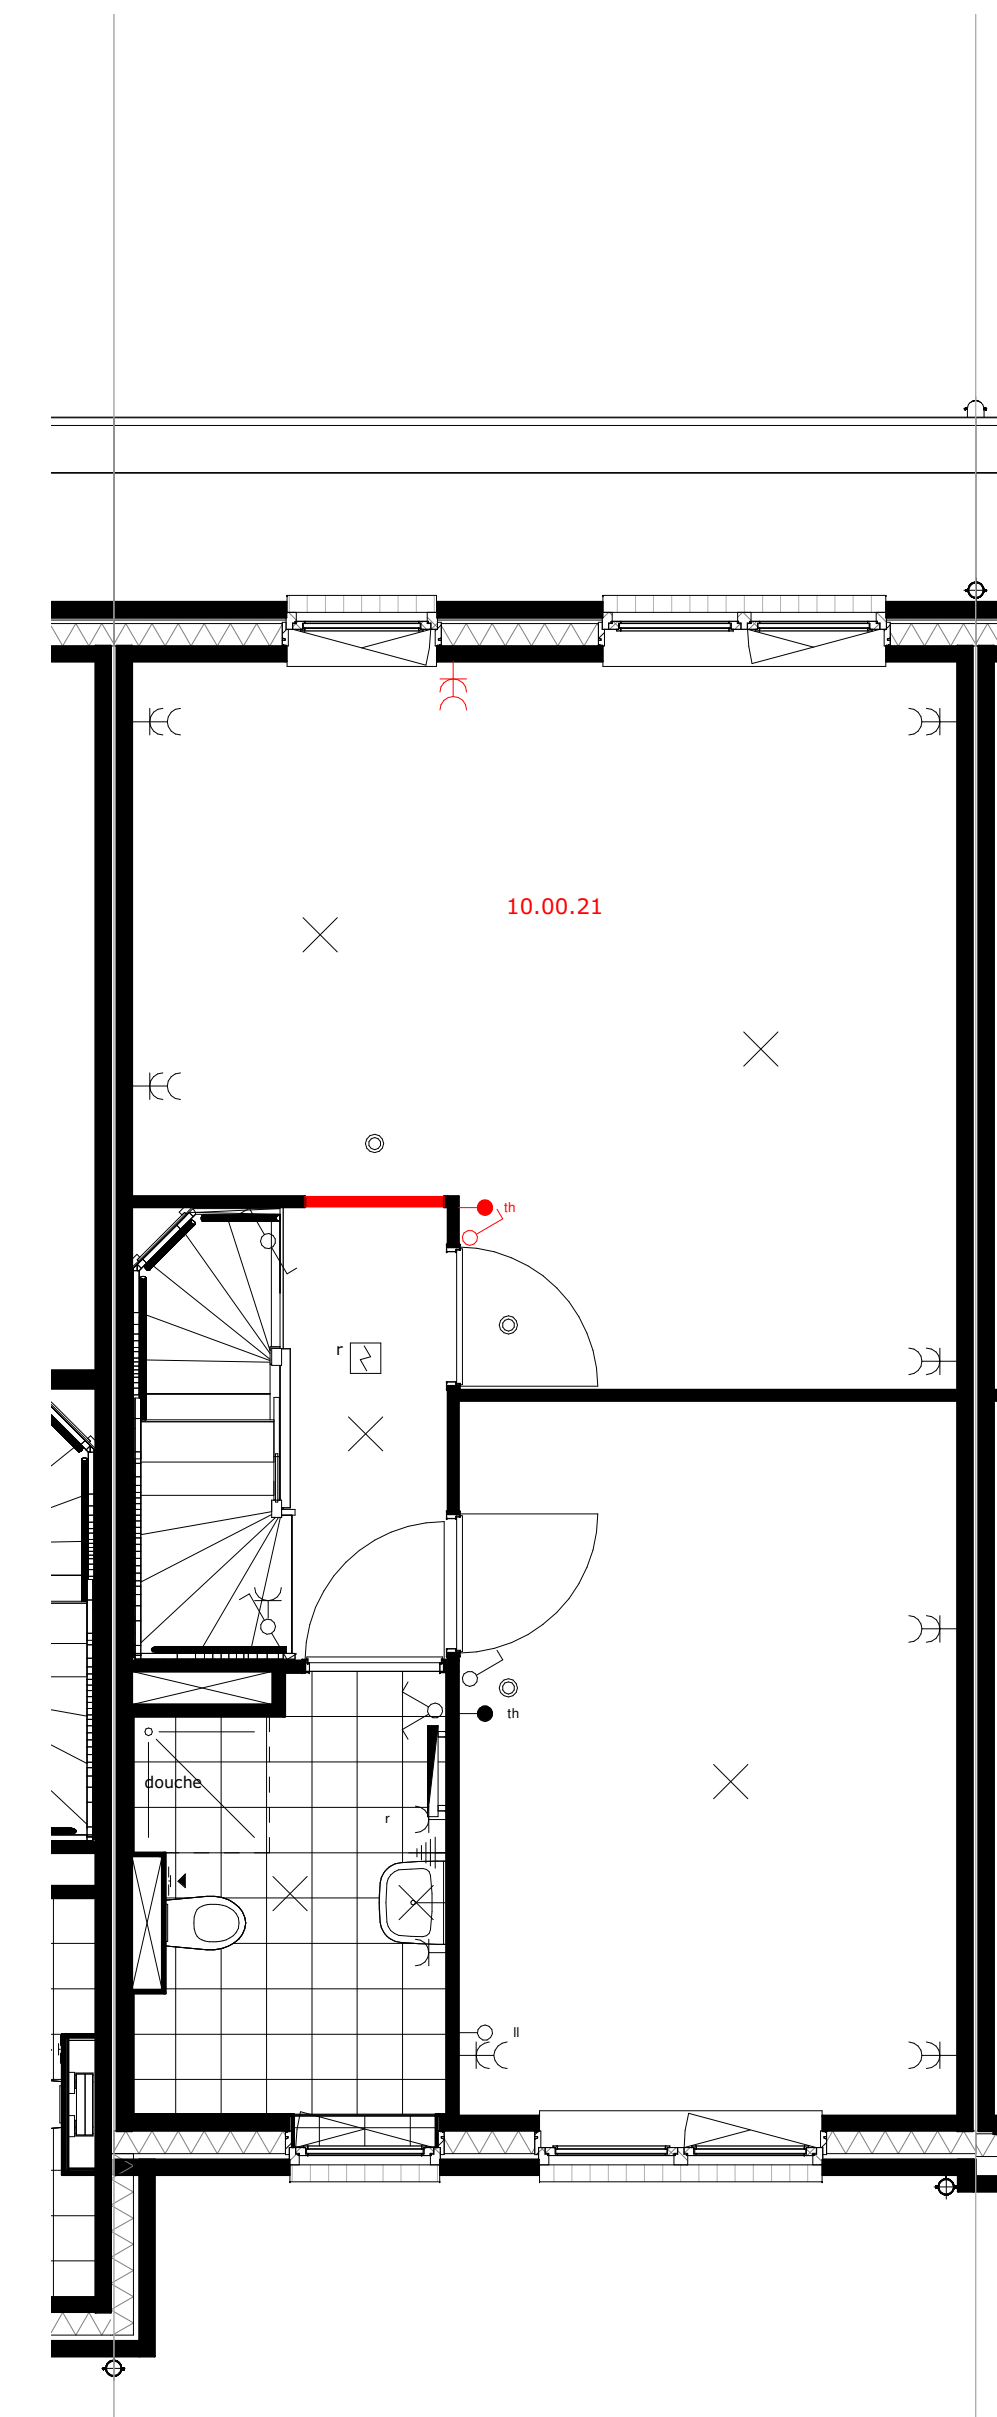


impressie is beukmaat 5700
Beukmaat 5700
bnr W30 t/m W35

10.00.21 Samenvoegen slaapkamers achterzijde, behouden deur slaapkamer 2

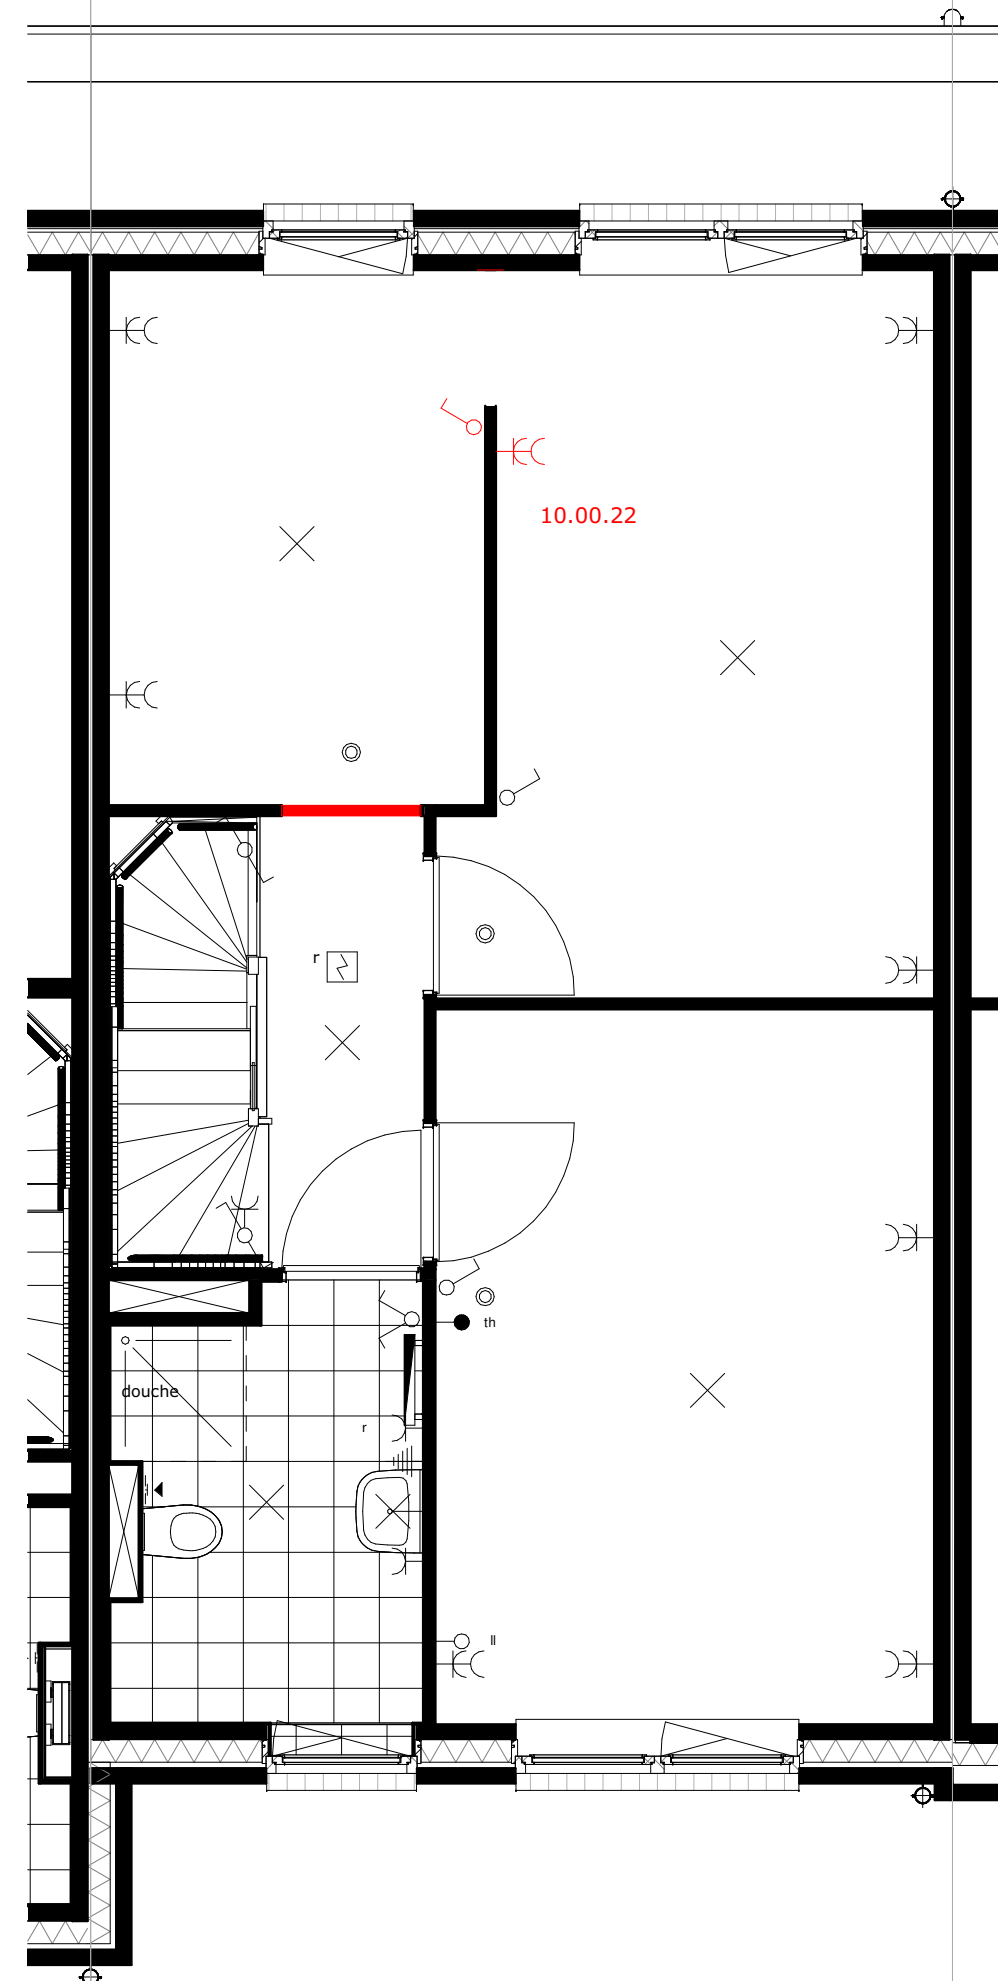


impressie is beukmaat 5700
Beukmaat 5700
bnr W30 t/m W35


10.00.22 Samenvoegen slaapkamers achterzijde, inclusief intlooptast

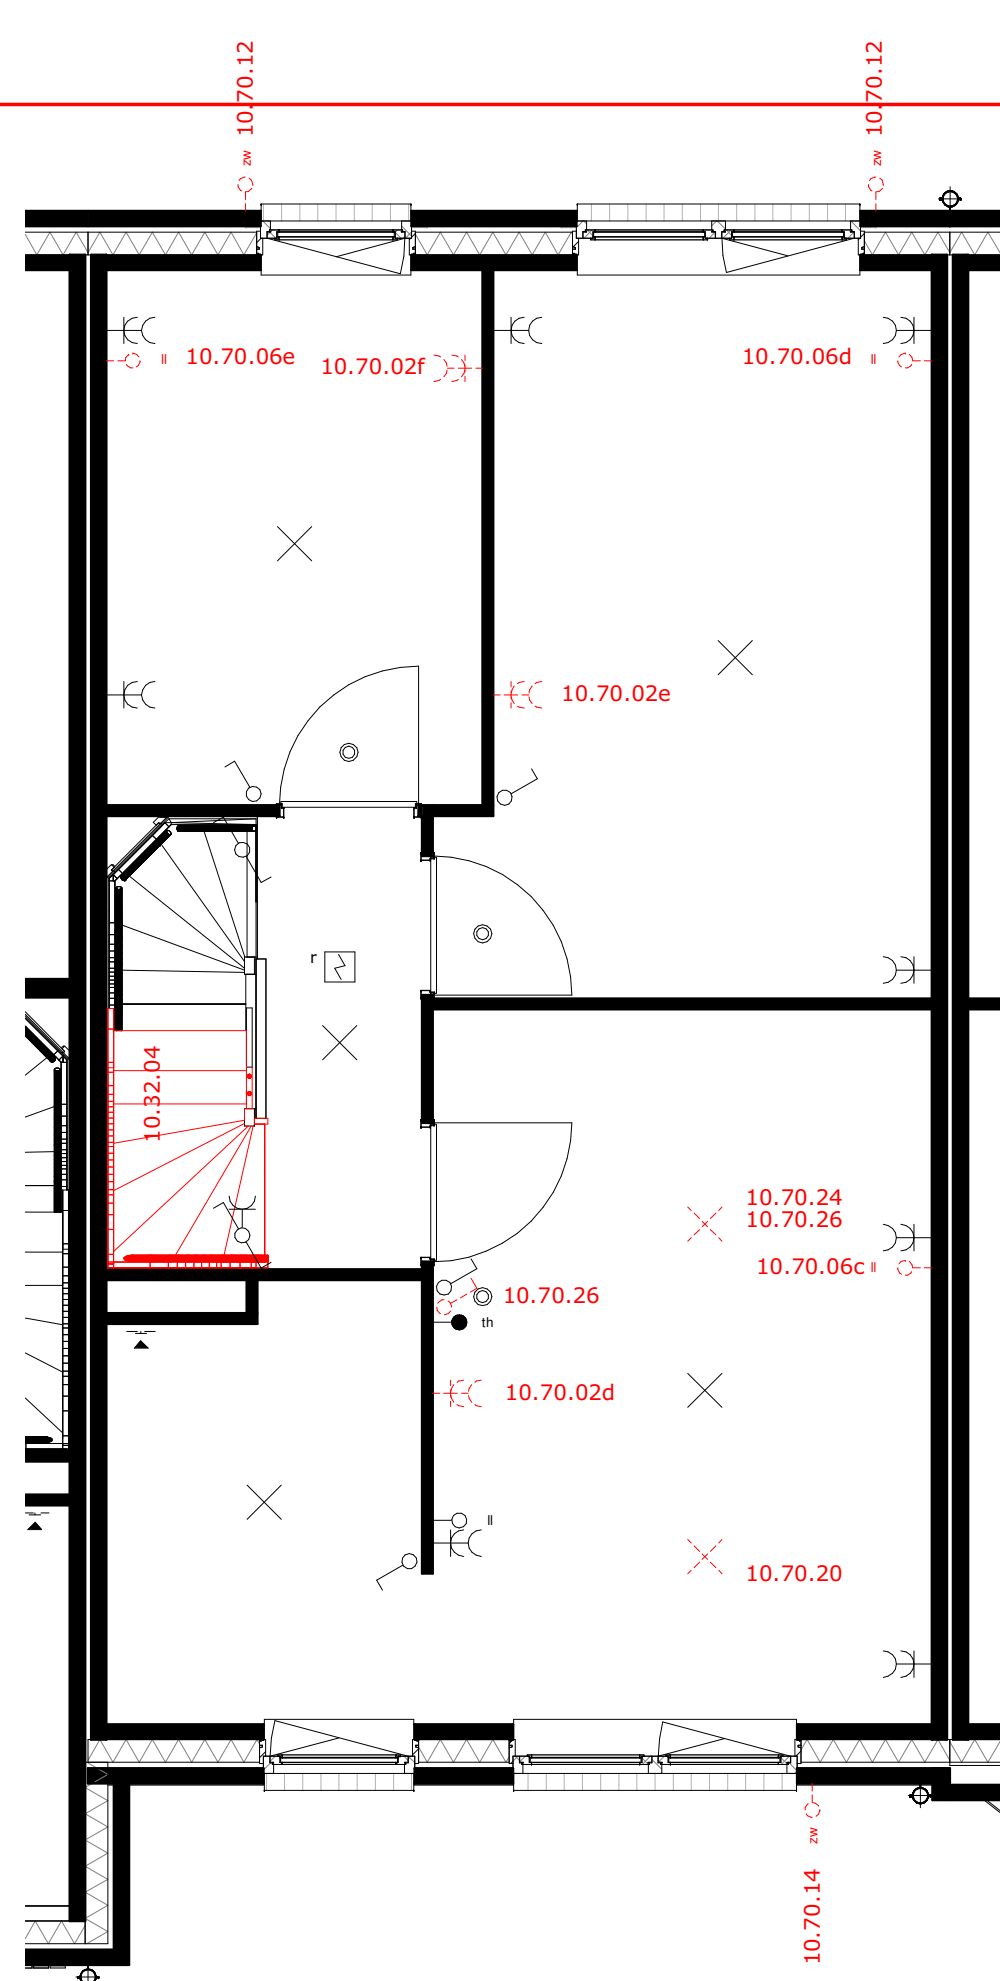


impressie is beukmaat 5700
Beukmaat 5700
bnr W30 t/m W35

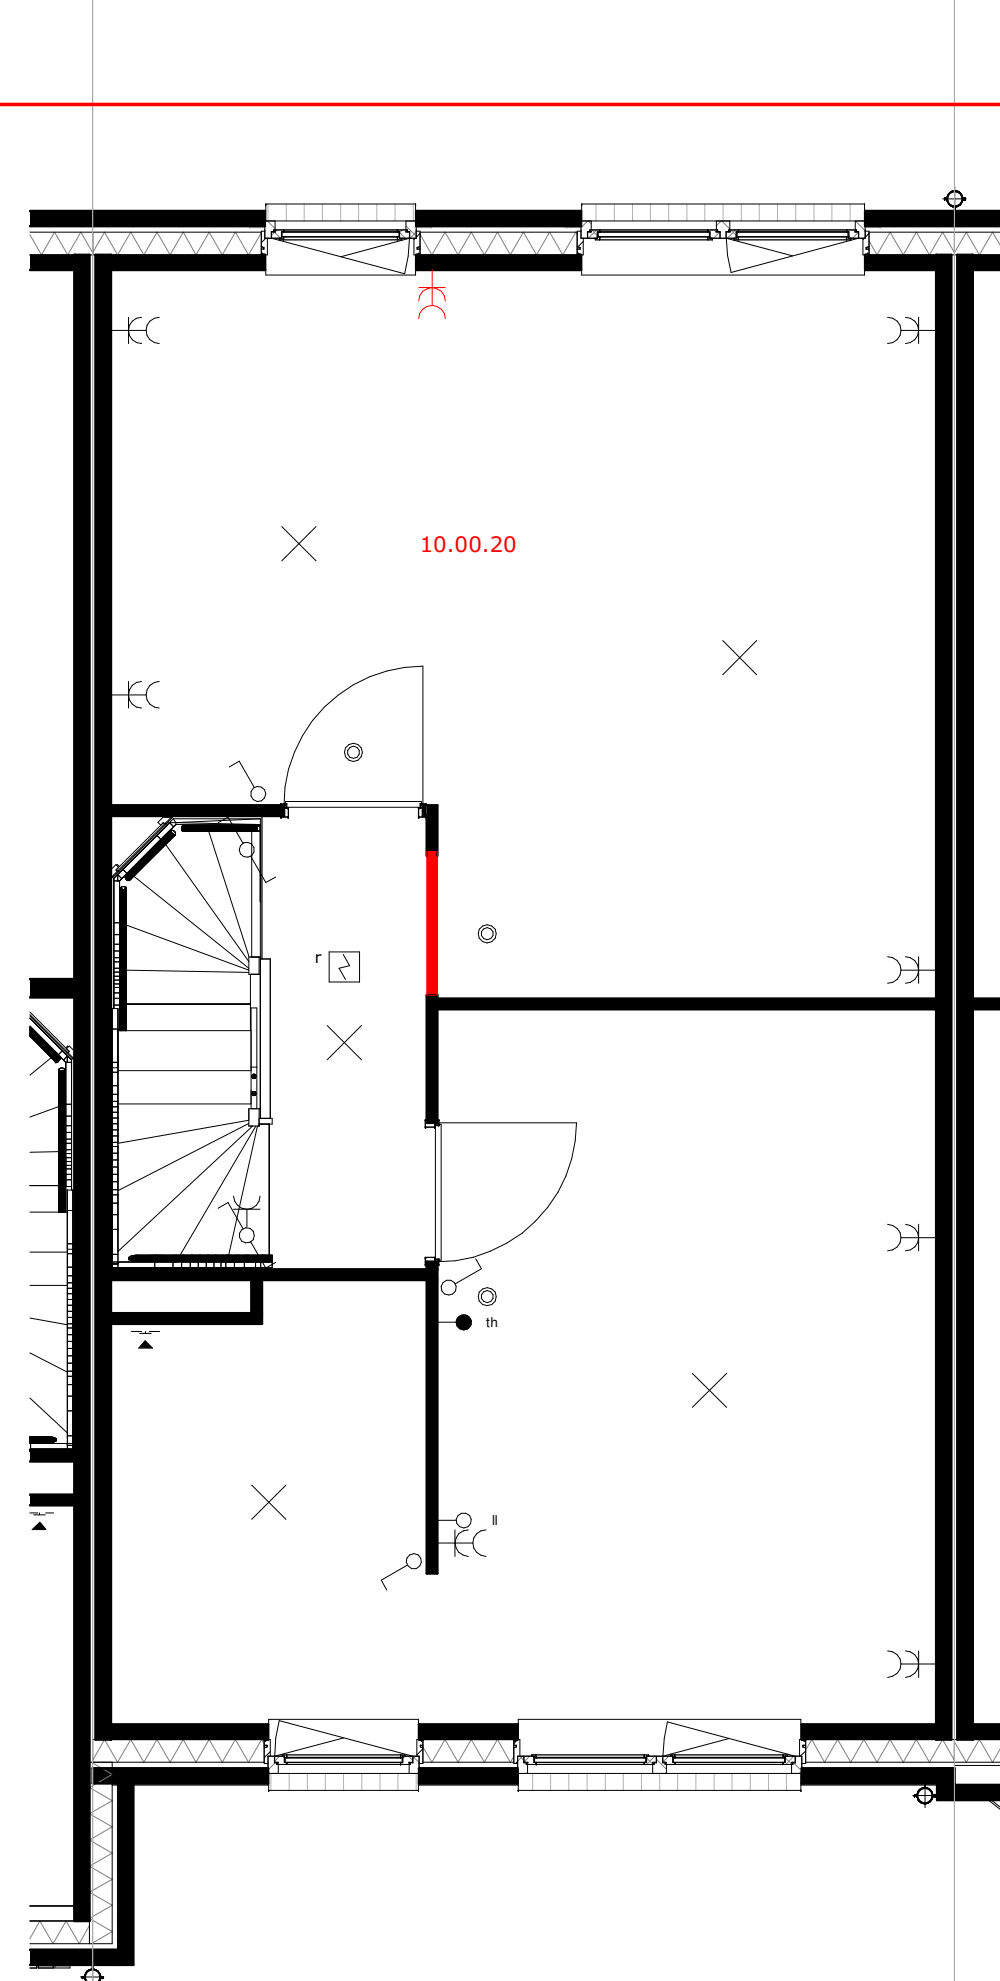


impressie is beukmaat 5700
Beukmaat 5700
bnr W30 t/m W35

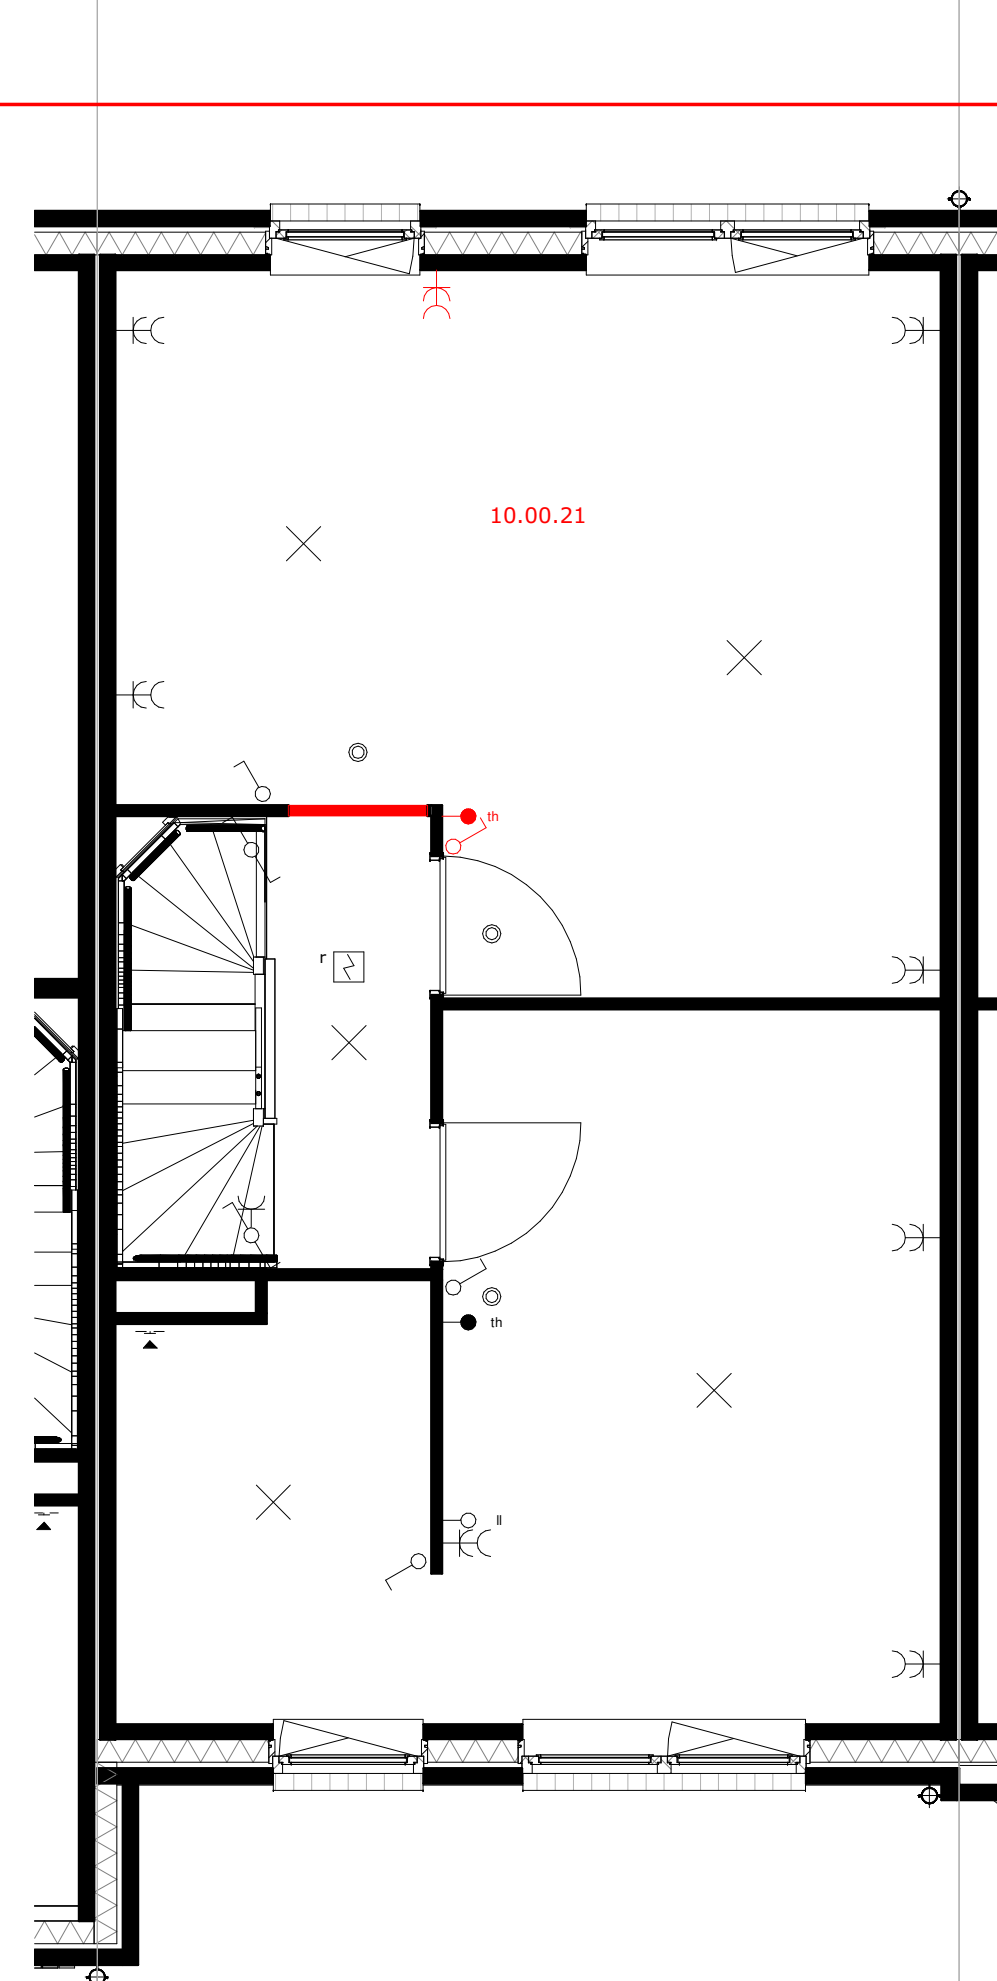

impressie is beukmaat 5700
Beukmaat 5700
bnr W30 t/m W35

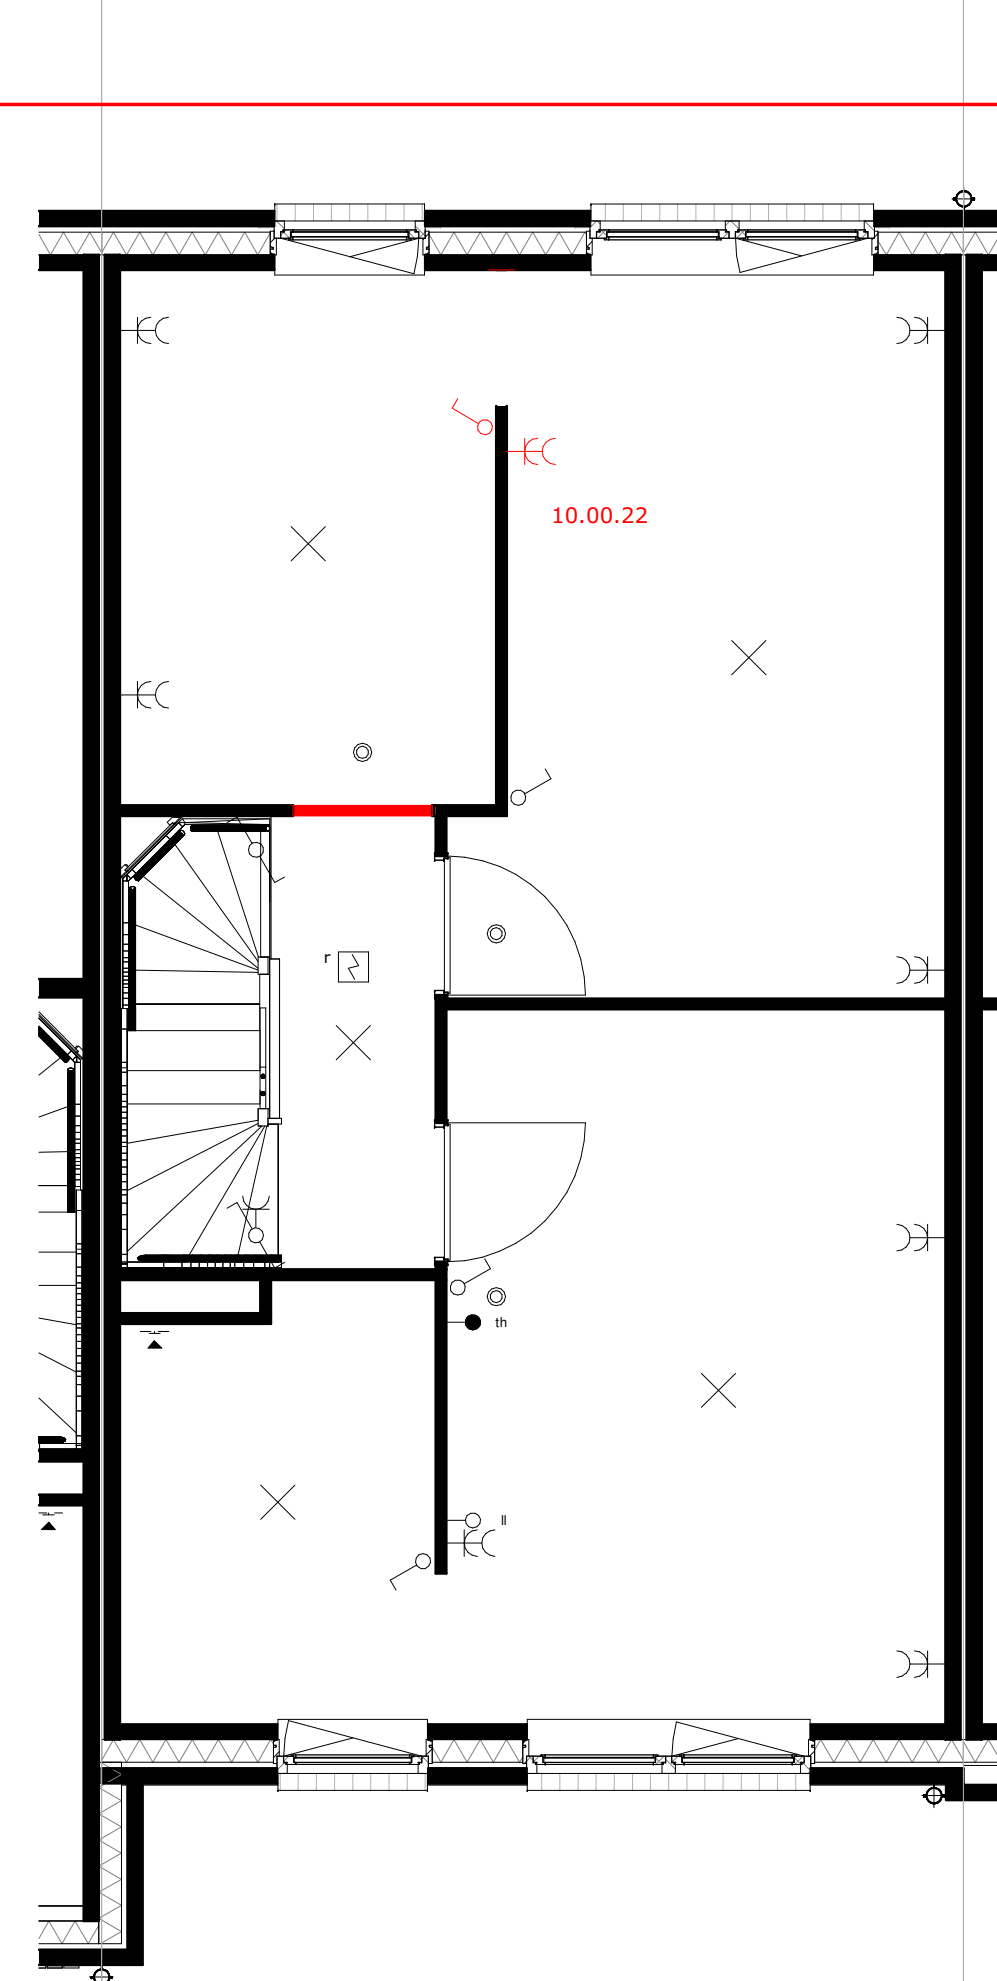

impressie is beukmaat 5700
Beukmaat 5700
bnr W30 t/m W35

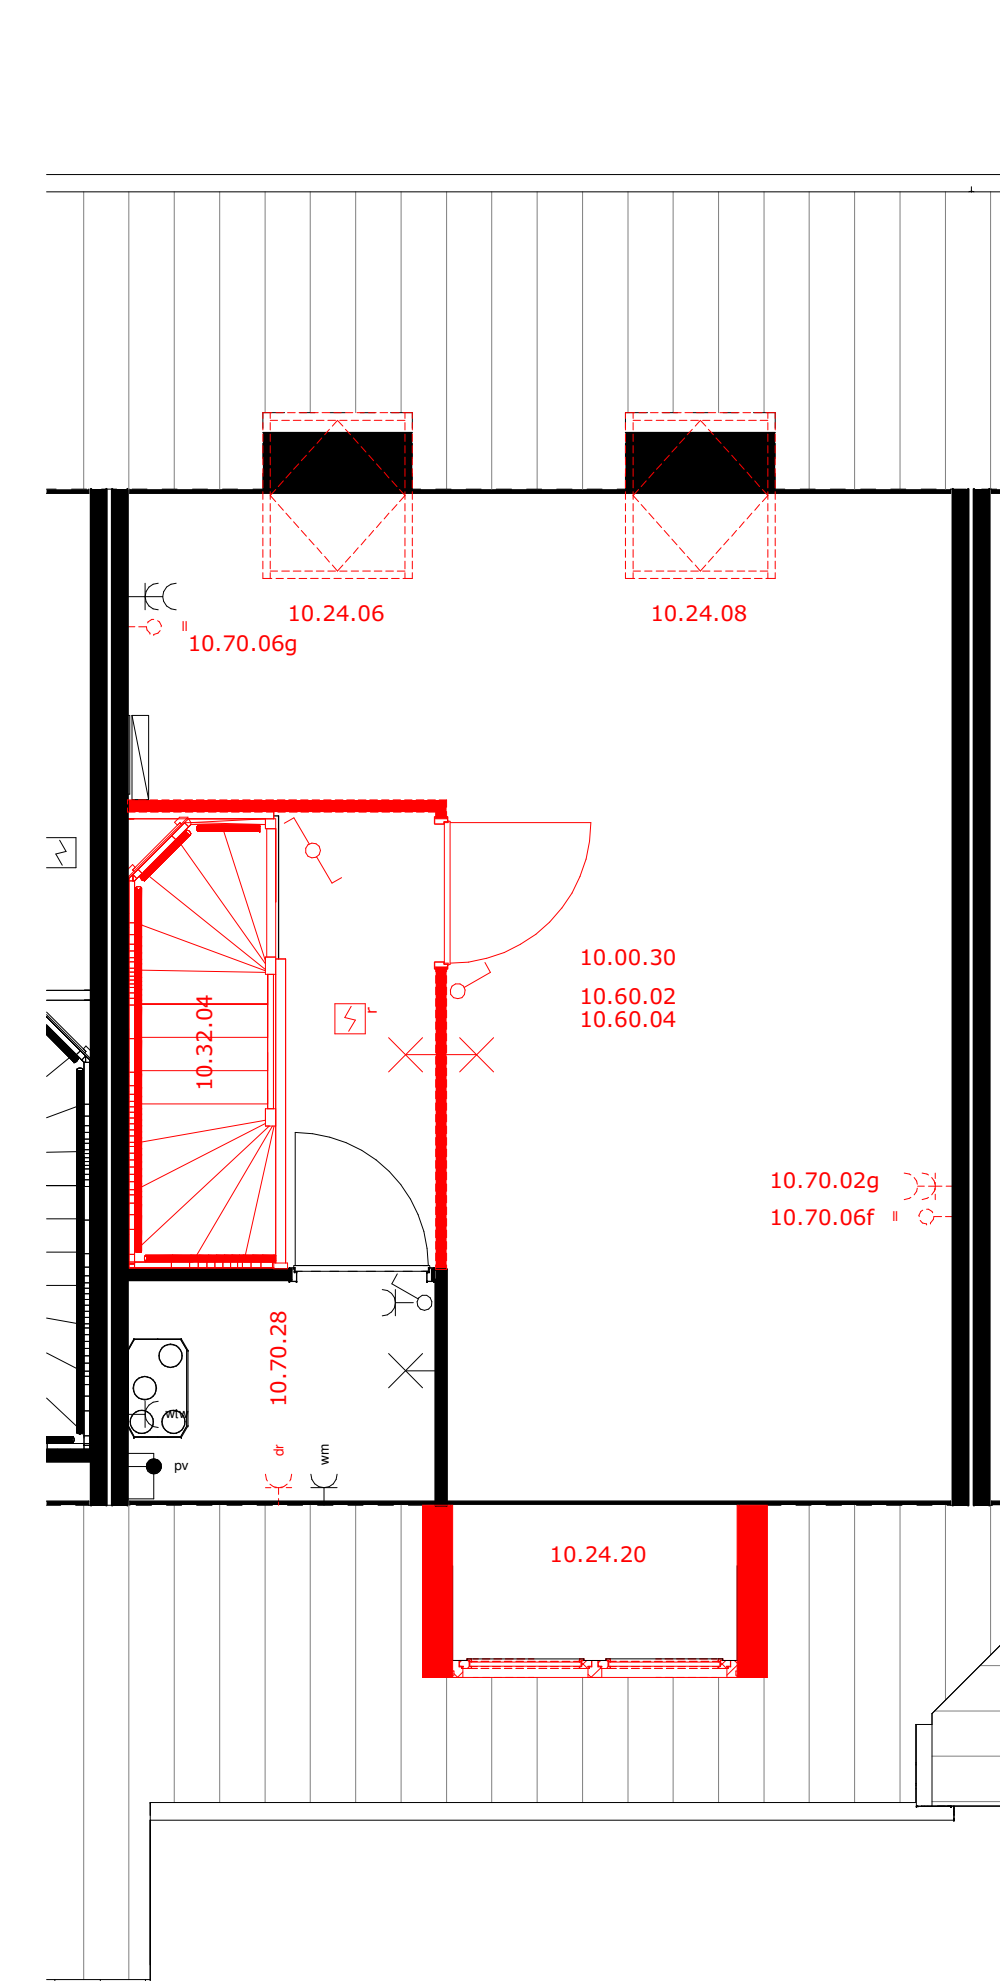

impressie is beukmaat 5700
Beukmaat 5700
bnr W30 t/m W35

10.00.30 Zolderindeling
10.24.06 Dakwonder achterzijde trapkast
10.24.08 Dakwonder achterzijde niet trapkast
10.24.20 Dakwonder voorzijde (niet mogelijk bij bnr W31 en 34)
10.32.04 Dichte trap 1e verdieping naar 2e verdieping
10.70.02g Extra wcd zolder
10.70.02h Extra loze leiding zolder voorzijde
10.70.02i Extra loze leiding zolder achterzijde
10.70.28 Aansluiting condenserog op de zolder
10.60.02 Voerverwarming op zolder
10.60.04 Zolderruimte uitvoeren met balansventilatie



HOF VAN PARKRIJK
waddinxveen

Optiepakket paars

0-N2102-paars

Project uitvoering:

Ouwehand
BOUWEN & ONTWIKKELEN
www.ouwehandbouw.nl

Architect:

Van Manen
www.van-manen.com

formaat:

datum: 14-10-2020

schaal: 1:50