


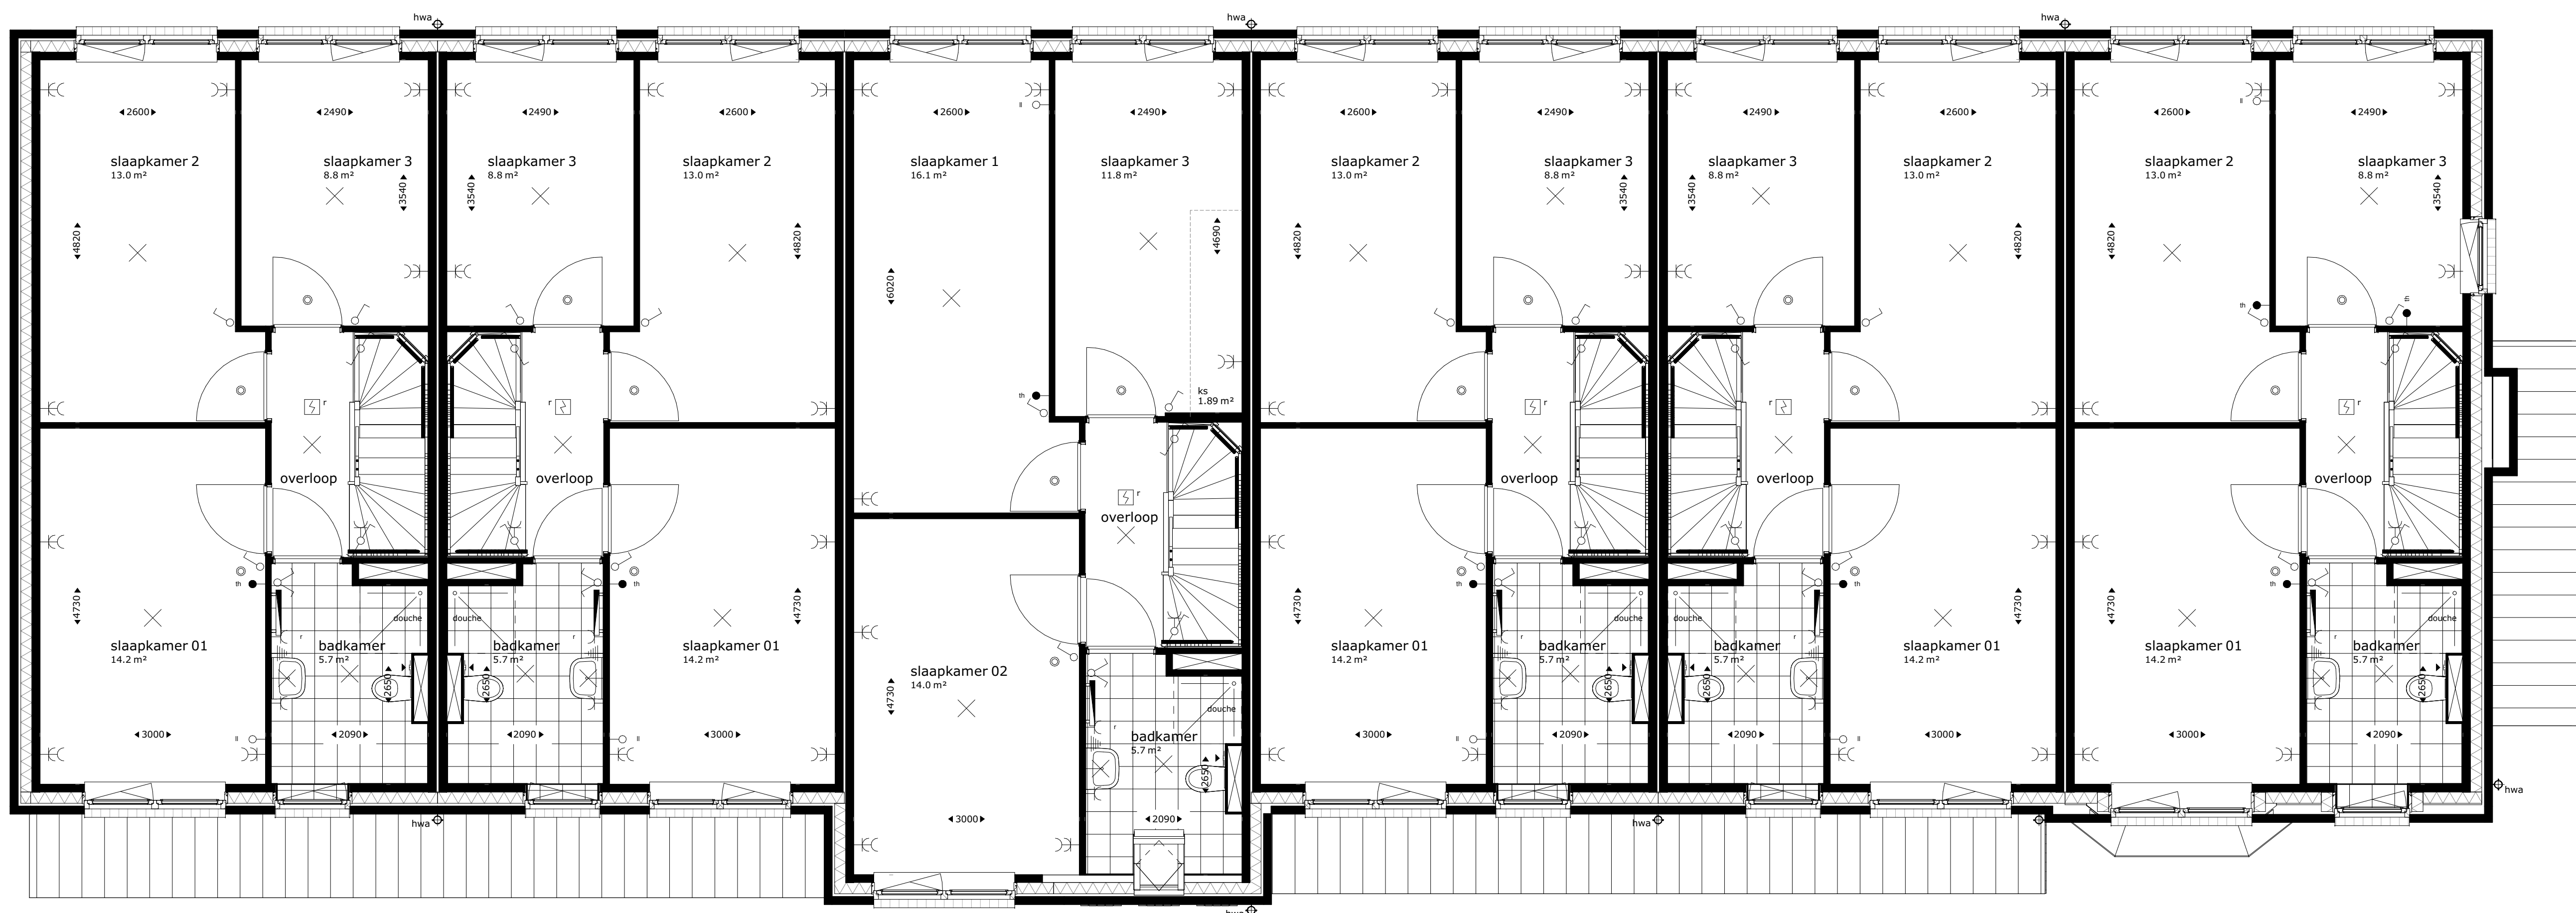

bnr W18

bnr W19


bnr W20

bnr W21

bnr W22

bnr W23

eerste verdieping

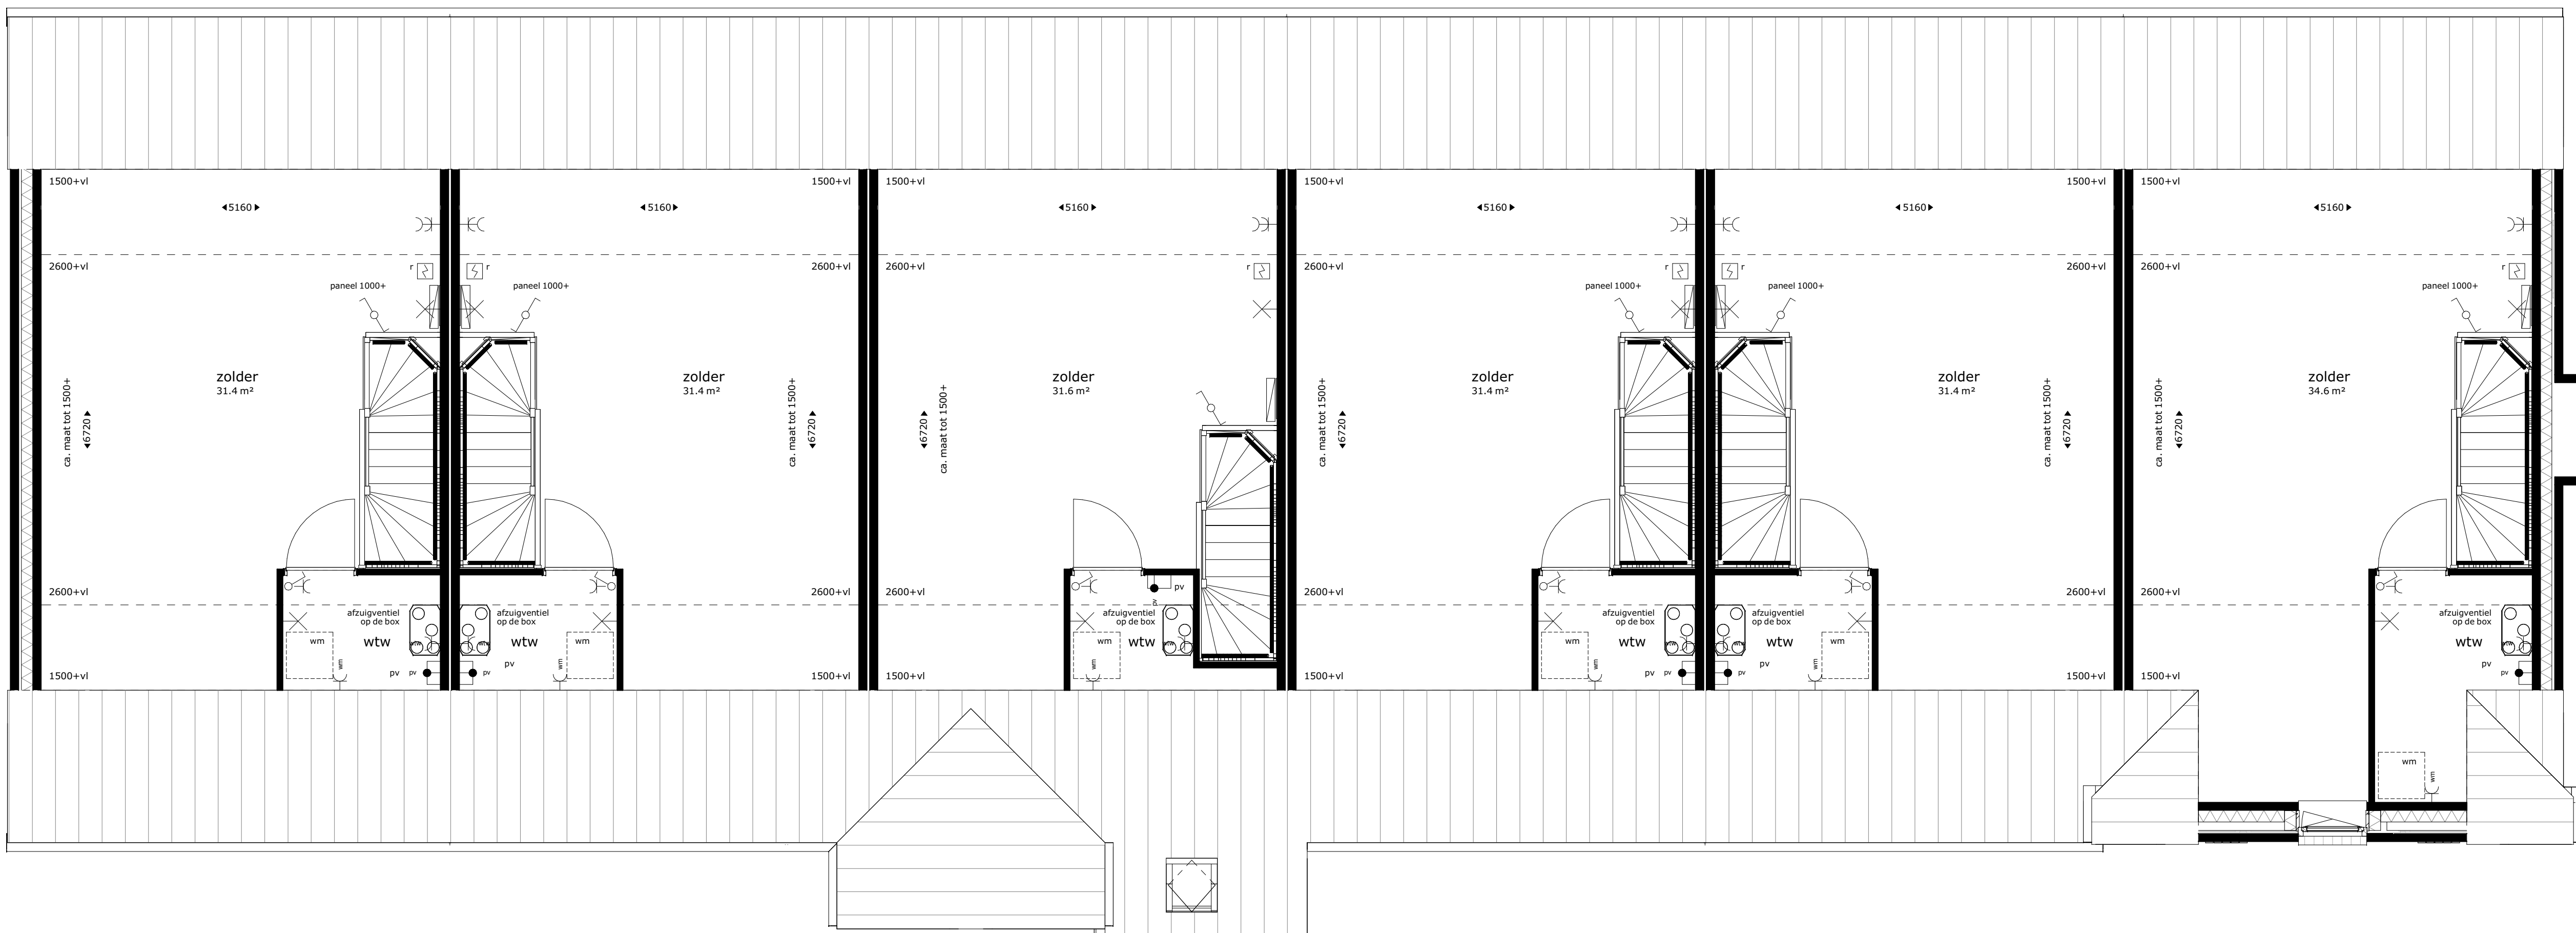

bnr W18

bnr W19

bnr W20

bnr W21

bnr W22

bnr W23

tweede verdieping

	plafond lichtpunt
	wand lichtpunt
	wand lichtpunt zonder armatuur
	meterkast
	opstelplek kooktoestel
	opstelplek wasmachine
	opstelplek droger (optioneel)
	afvoerpunt mechanische ventilatie (plafond)
	afvoerpunt mechanische ventilatie (wand)
	tovoerpunt mechanische ventilatie
	warmtepomp opstelling
	wtw ventilatie opstelling
	rookmeider
	loopdeur
	hemelwaterafvoer
	elektrische badkamer verwarming
	vloerverwarming
	omvormer pv-panelen
	centraal aardepunt
	buitenkraan (optioneel)
	grondkabel, lengte... (optioneel)
	extra aardlek (optioneel)
	kruipruimte
	rookmeider
	wisselschakelaar
	enkelpolige schakelaar
	enkelpolige schakelaar
	bediening mv
	thermostaat
	deurbel
	schel
	dubbele w.c.d. met randaarde
	losse leiding, enkele inbouwdoos
	losse leiding, t.b.v. boiler
	enkele w.c.d. met randaarde
	enkele w.c.d. t.b.v. koelkast
	enkele w.c.d. t.b.v. vaatwasser
	enkele w.c.d. t.b.v. afzuigkap
	enkele w.c.d. t.b.v. elektrische radiator
	enkele w.c.d. t.b.v. ventilatie-unit
	enkele w.c.d. t.b.v. warmtepomp
	enkele w.c.d. t.b.v. wasmachine
	enkele w.c.d. t.b.v. droger (optioneel)
	enkele w.c.d. t.b.v. oven (optioneel)
	enkele w.c.d. t.b.v. magnetron (optioneel)
	losse leiding t.b.v. zwenking (optioneel)

De krijtstreep methode

In meerdere verblifruimtes is de krijtstreep methode toegepast: Een ruimte hoeft binnen de bouwgrensligging niet fysiek door wanden omgeven te zijn. Er kan gewerkt worden met een 'fictieve' scheidingstructuur voor een functiegebied, verblijfsgebied, functioneel of verblifruimte.

Deze methode wordt toegepast als een gebied niet aan de eisen voor dichtheitsbeding kan voldoen, de oppervlakte van het verblifgebied wordt afgestemd op de beschikbare hoeveelheid daglichtoppervlakte.

Aan- en afvoerpunten VTW-installatie kunnen nog wijzigen - deze zijn indicatief weergegeven op tekening.



HOF VAN PARKRIJK
waddinxveen

Blok 4 - bouwnr W18 t/m W23
verdiepingen

4-N2102

Project uitvoering:

OUWEHAND
BOUWEN & ONTWIKKELEN
www.ouwehandbouw.nl


Architect:

Van Manen
www.van-manen.com

formaat: A0

datum: 14-10-2020

schaal: 1:50/100

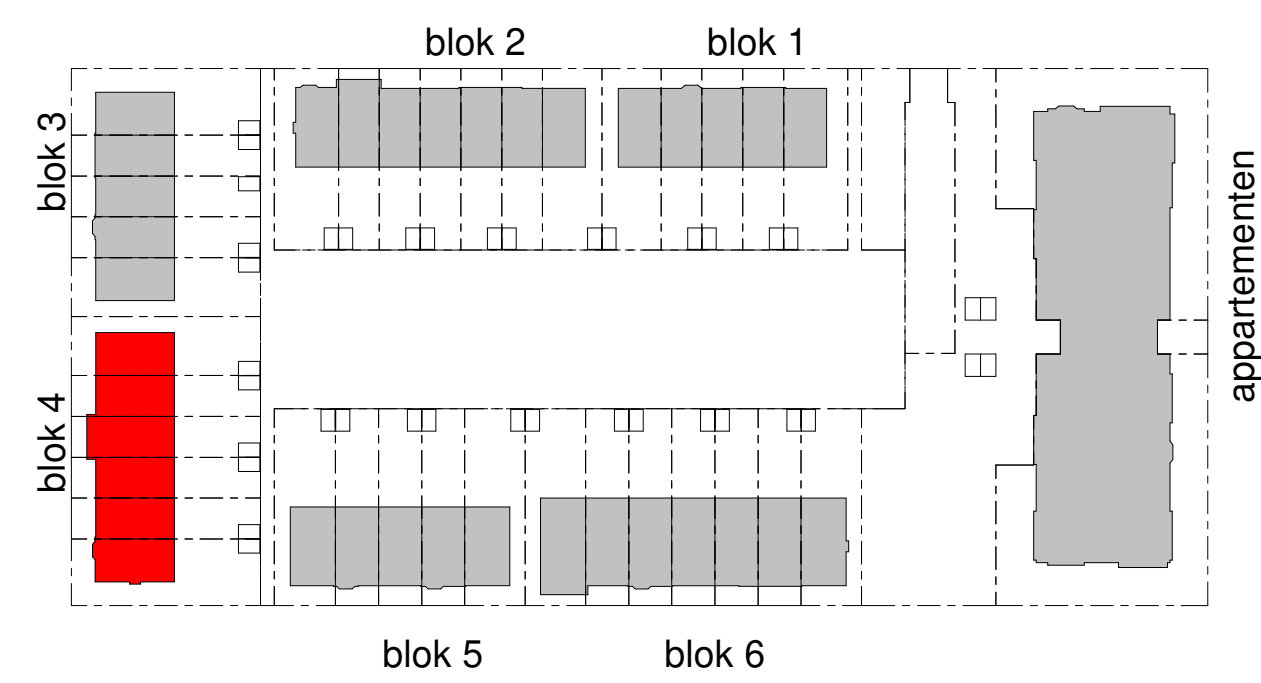



voorgevel




rechter zijgevel




achtergevel





linker zijgevel

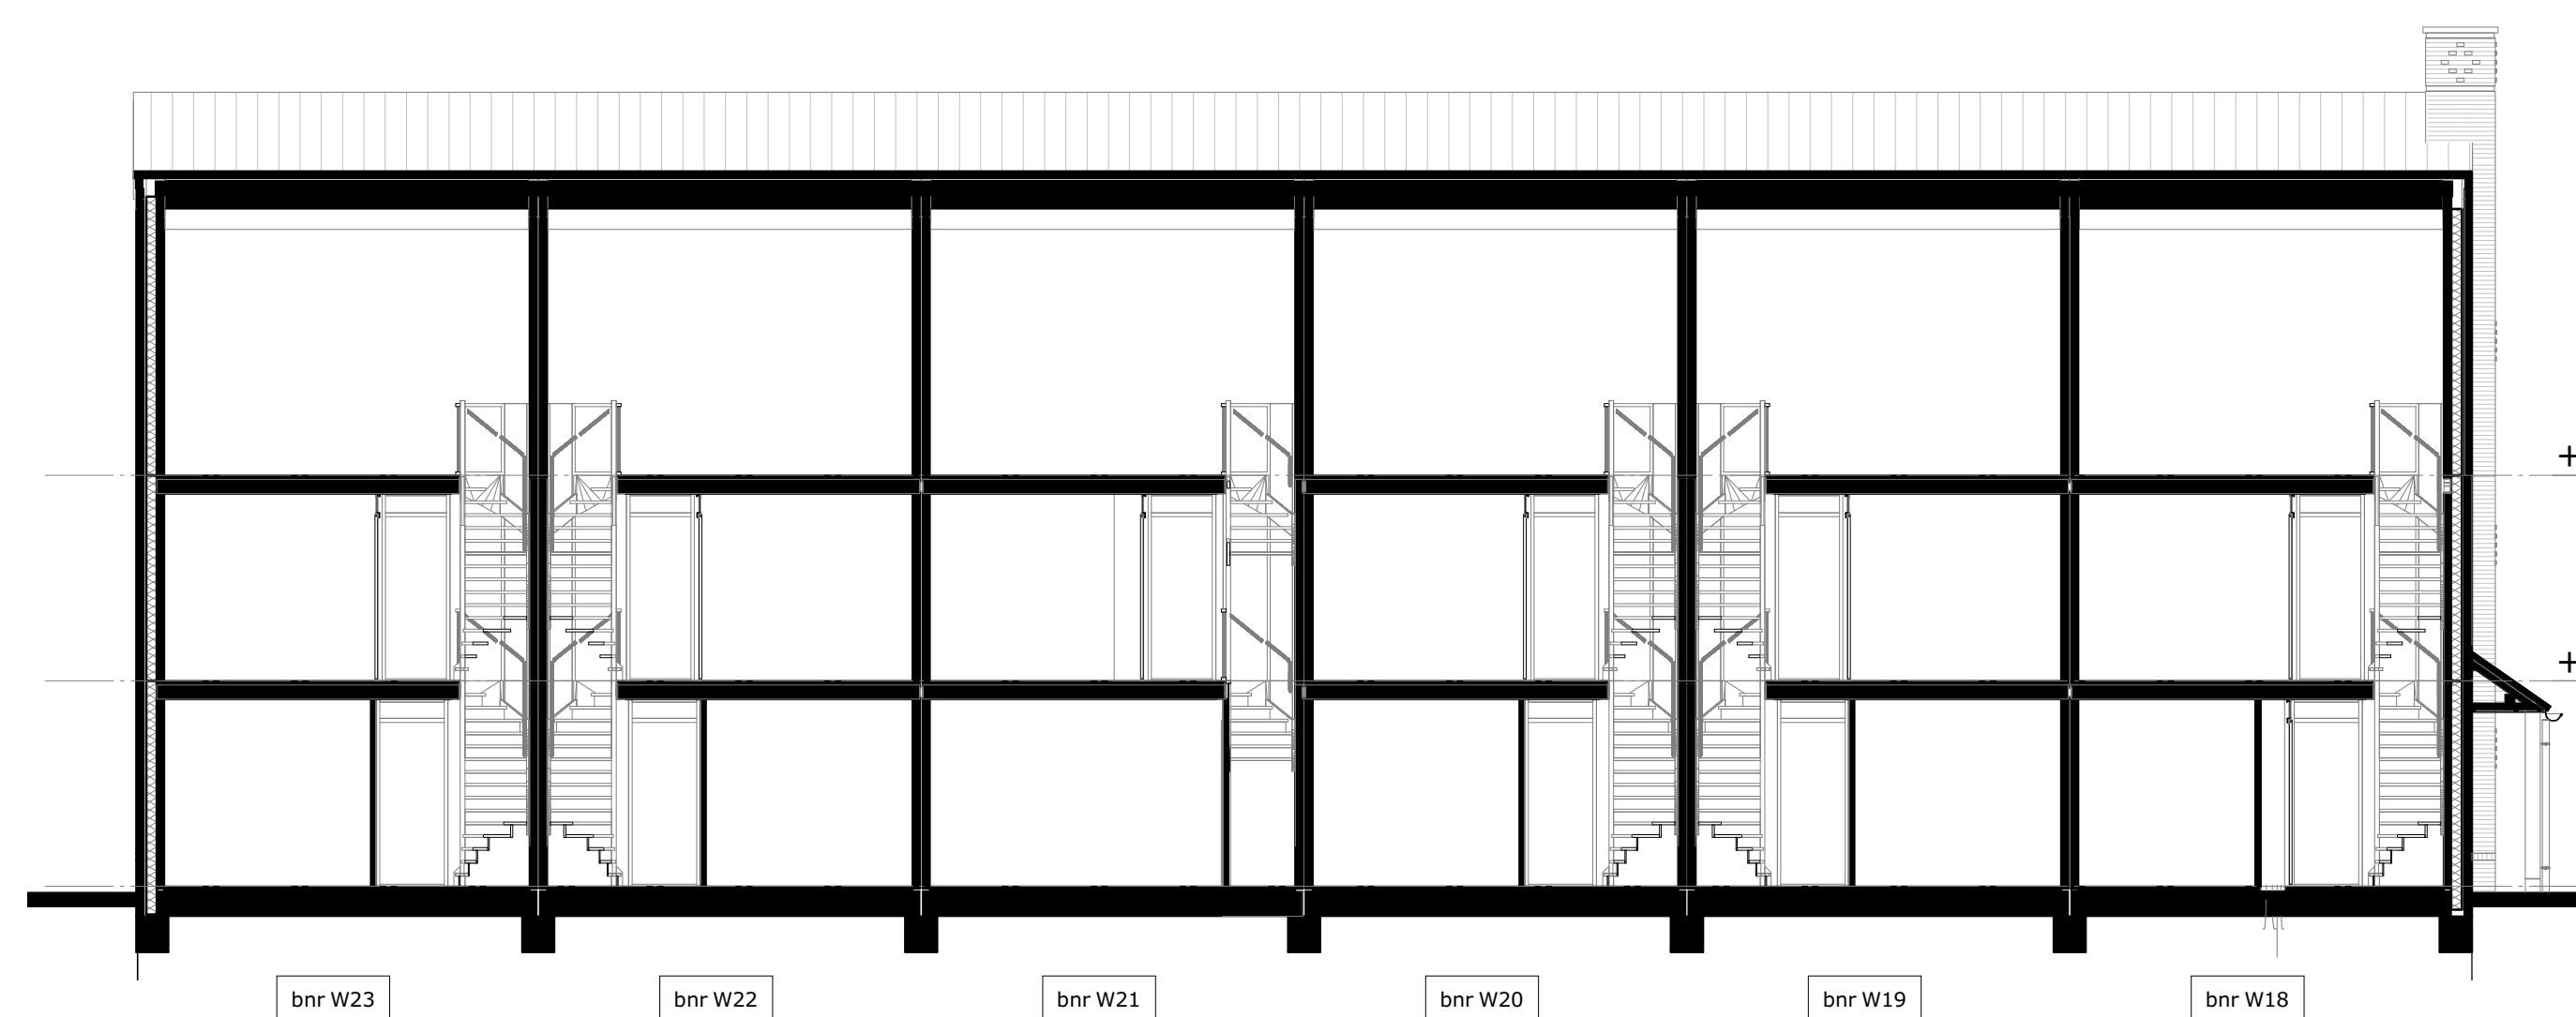

doorsnede A

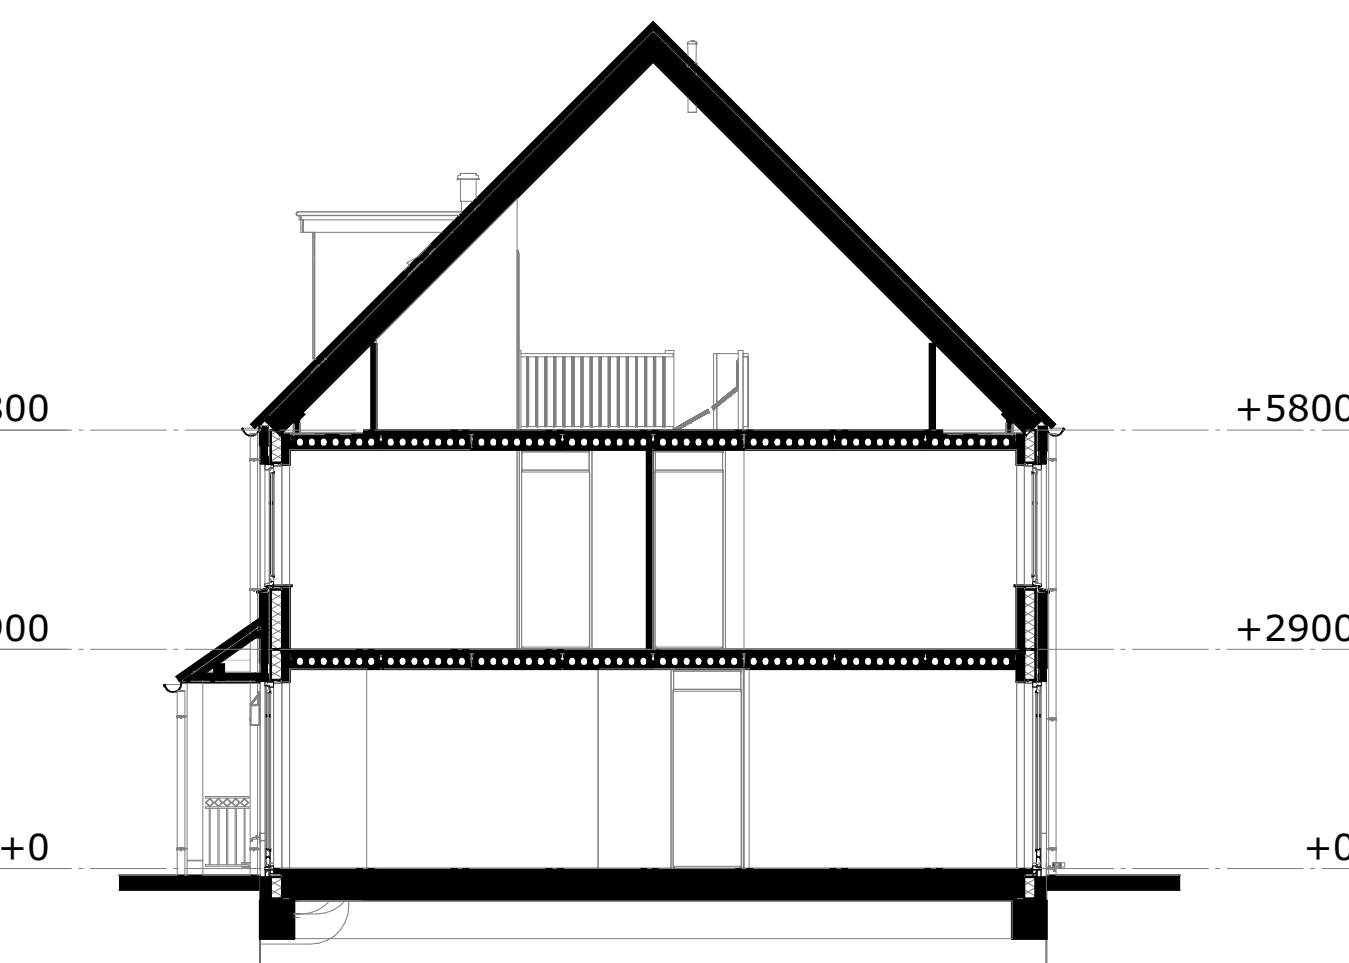

doorsnede B

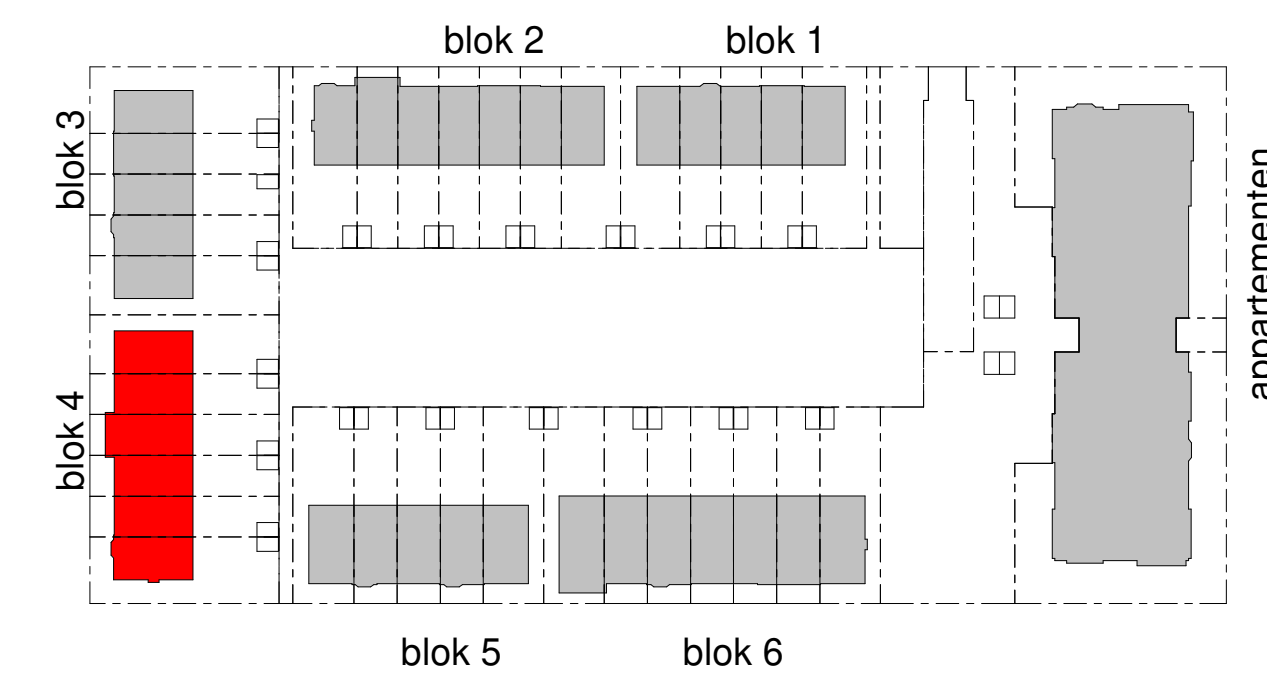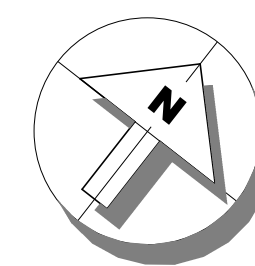

HOF VAN PARKRIJK
waddinxveen

Blok 4, bnr W18 t/m W23
gevels en doorsneden

4-N2103

Project uitvoering:

OUWEHAND
BOUWEN & ONTWIKKELEN
www.ouwehandbouw.nl

Architect:

Van Manen
www.van-manen.com

formaat: A1

datum: 14-10-2020

schaal: 1:50