

De krijtsjerp methode

In meerdere verbruissituaties is de krijtsjerp methode toegepast: Een ruimte hoeft binnen de bouwregelgeving niet fysiek door wanden omgeven te zijn. Er kan gewerkt worden met een 'fictieve' scheidingconstructie voor een functiegebied, verblijfsgebied, functiecluster of verbruissruimte.

Deze methode wordt toegepast als een gebied niet aan de eisen voor daglichttoetreding kan voldoen, de oppervlakte van het verblijfsgebied wordt afgestemd op de beschikbare hoeveelheid daglichttoepervlakte.

Aan- en afvoerpunten WTW-installatie kunnen nog wijzigen - deze zijn indicatief weergegeven op tekening.



HOF VAN PARKRIJK
waddinxveen

Blok 5 - bouwnr W24 t/m W28
begane grond

5-N2101

Project uitvoering:



OUWEHAND
BOUWEN & ONTWIKKELEN

www.ouwehandbouw.nl

Architect:




www.van-manen.com

formaat: A0

datum: 14-10-2020

schaal: 1:50/100

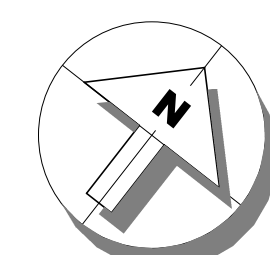

De krijtstreep methode

In meerdere verbruikersruimtes is de krijtstreep methode toegepast: Een ruimte hoeft binnen de bouwregulering niet fysiek door wanden omgeven te zijn. Er kan gewerkt worden met een 'fictieve' scheidingconstructie voor een functiegebied, verblijfsgebied, functiecluster of verbruikersruimte.

Deze methode wordt toegepast als een gebied niet aan de eisen voor daglichttoetreding kan voldoen, de oppervlakte van het verblijfsgebied wordt afgedekt op de beschikbare hoeveelheid daglichttoepervlakte.

Aan- en afvoerpunten WTW-installatie kunnen nog wijzigen - deze zijn indicatief weergegeven op tekening.




5-N2102

formaat: A0
 datum: 14-10-2020
 schaal: 1:50/100



voorgevel

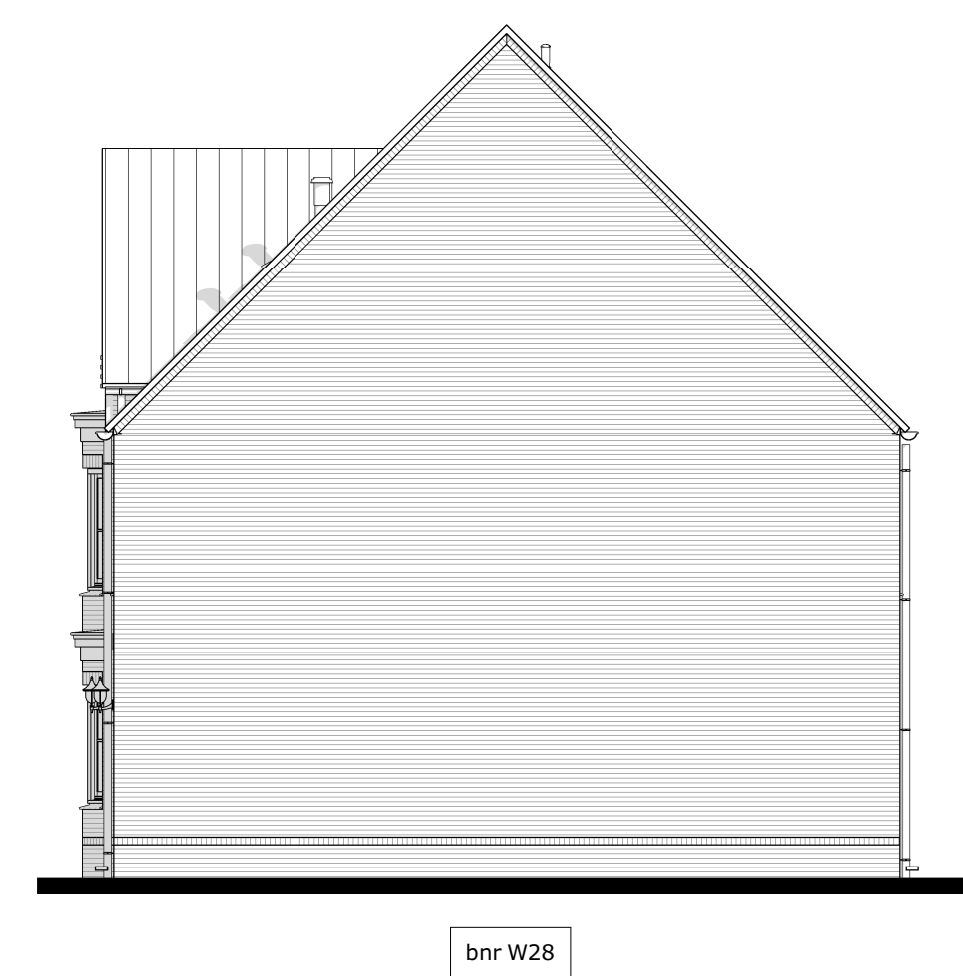


rechter zijgevel




achtergevel




linker zijgevel

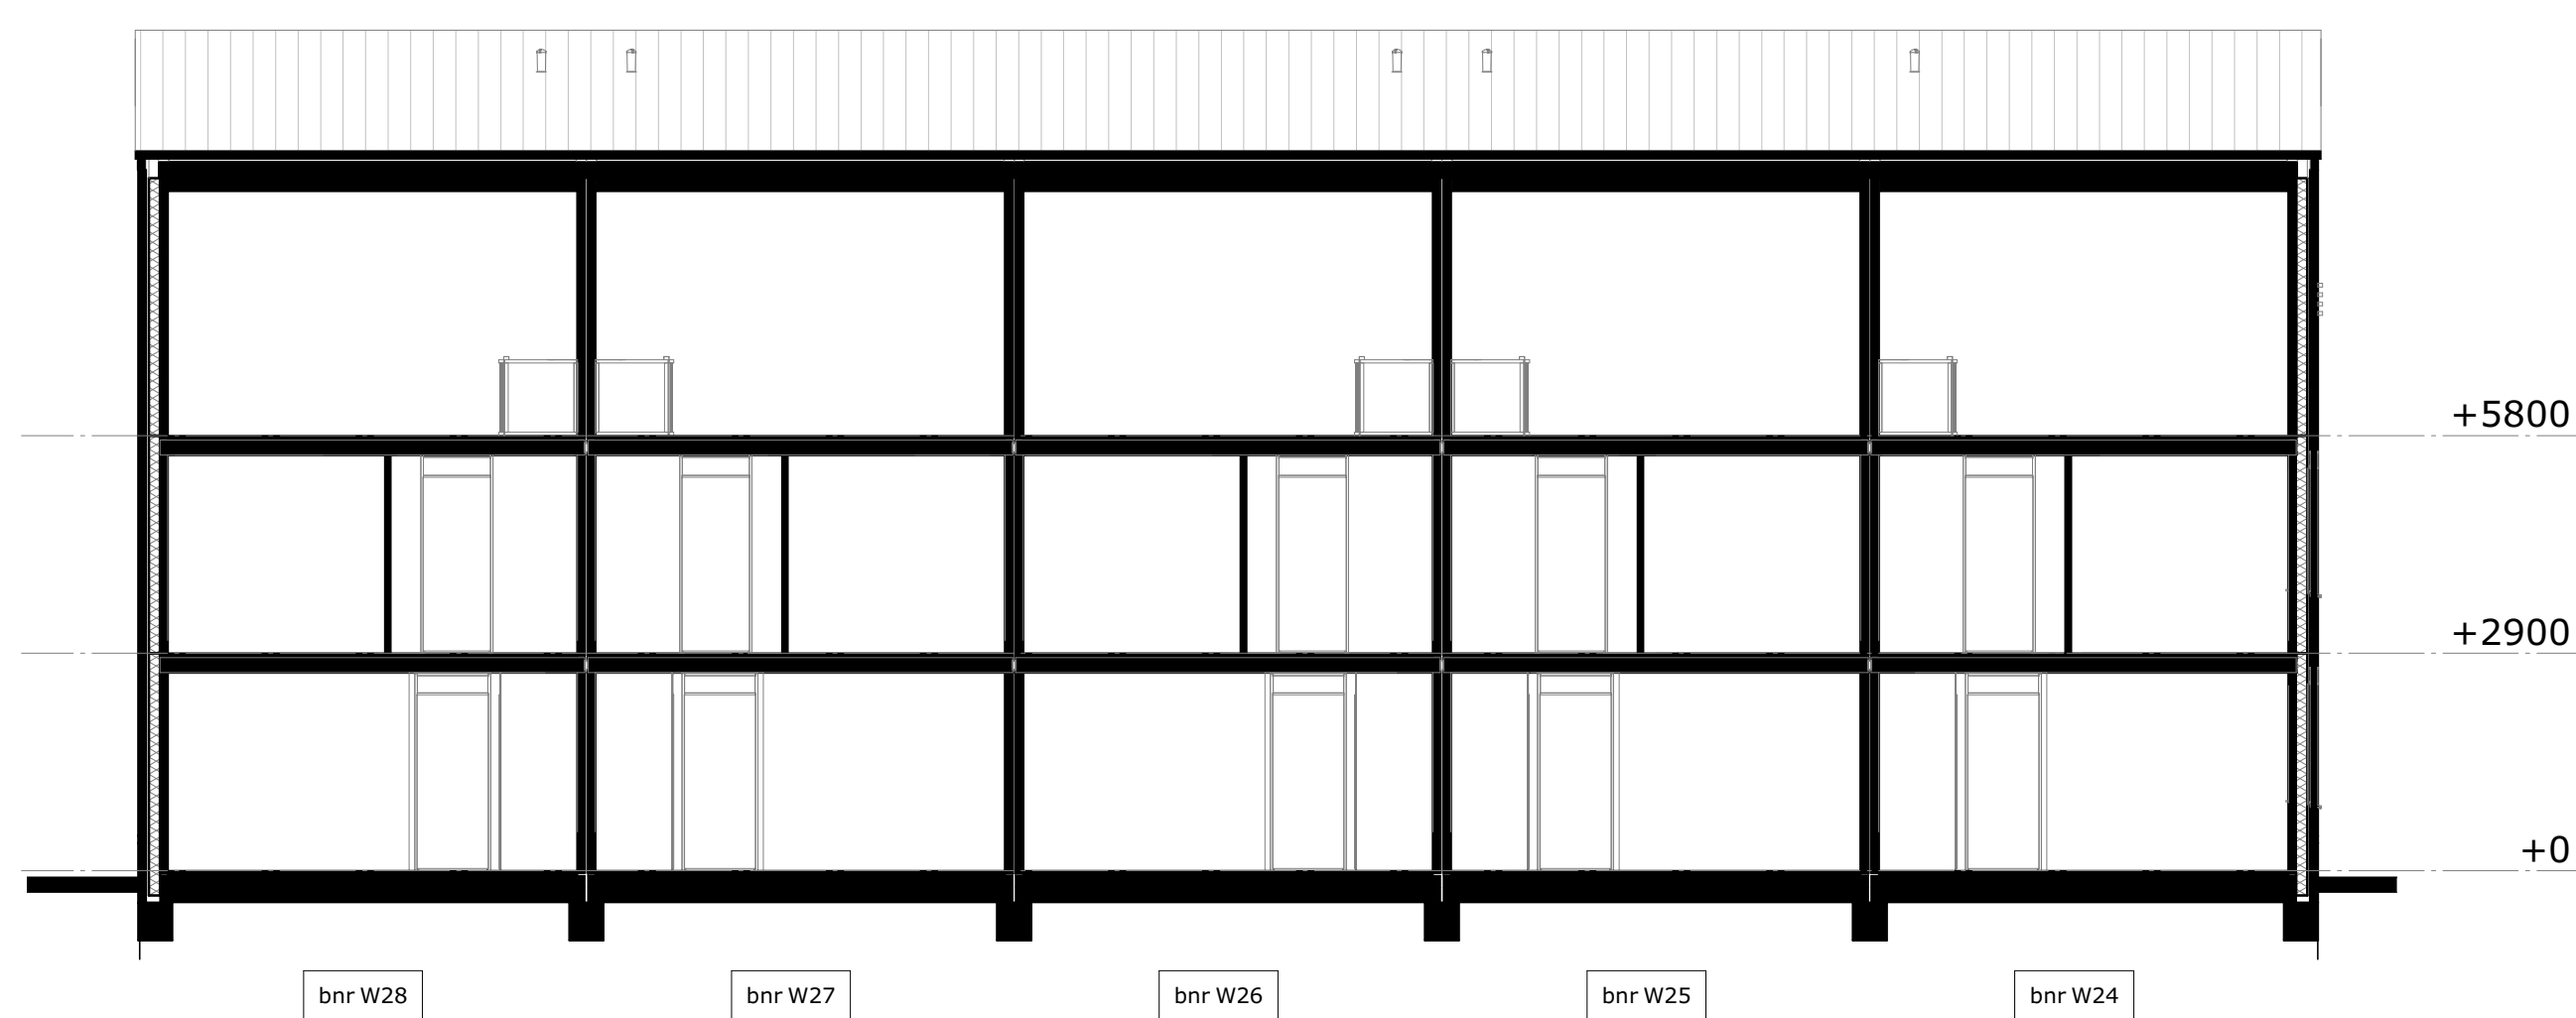

doorsnede A

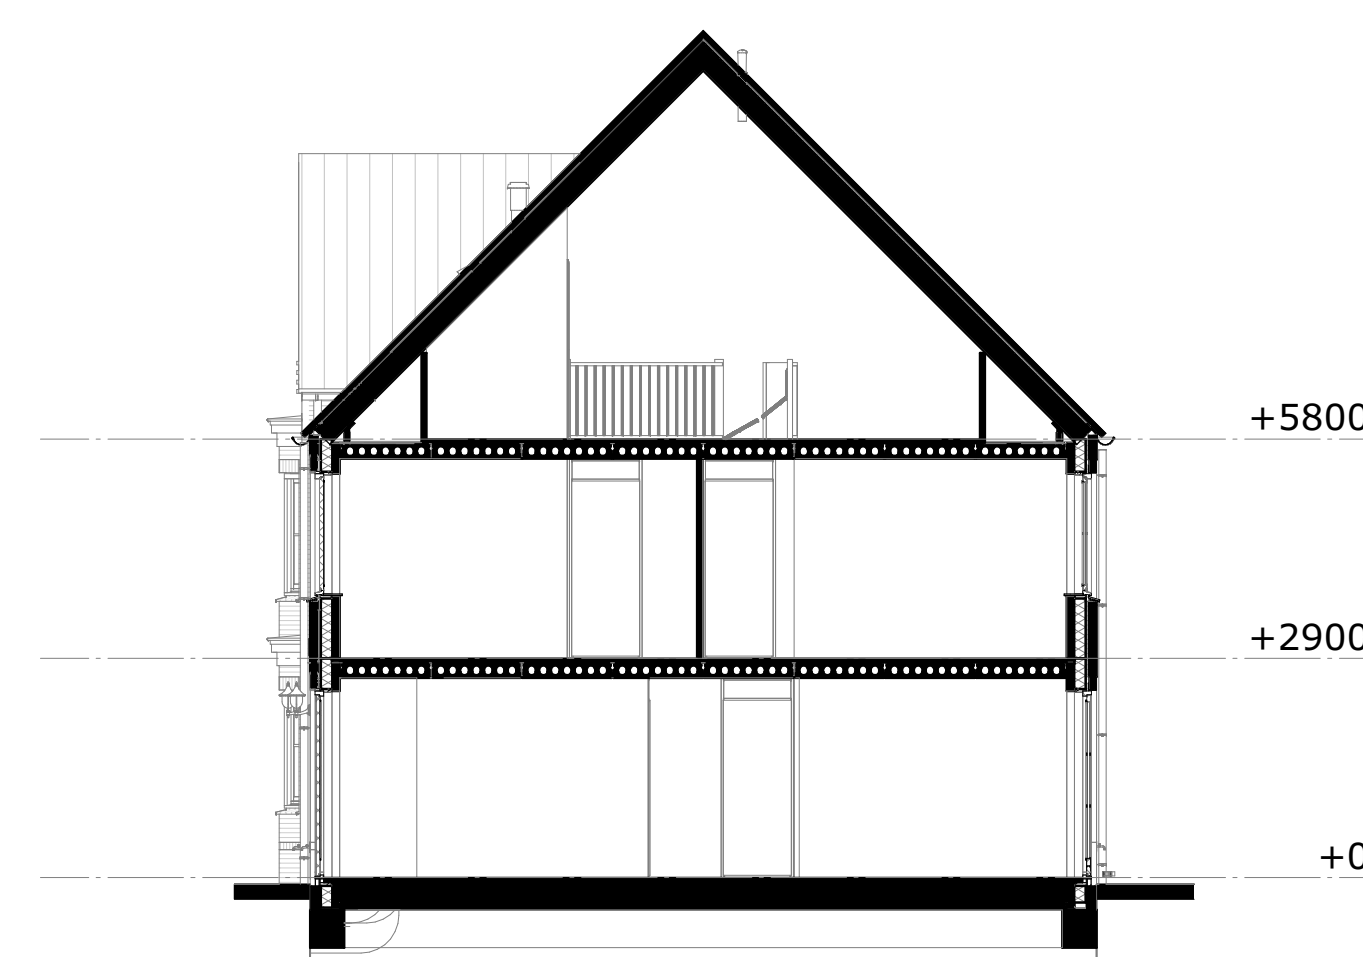

doorsnede B

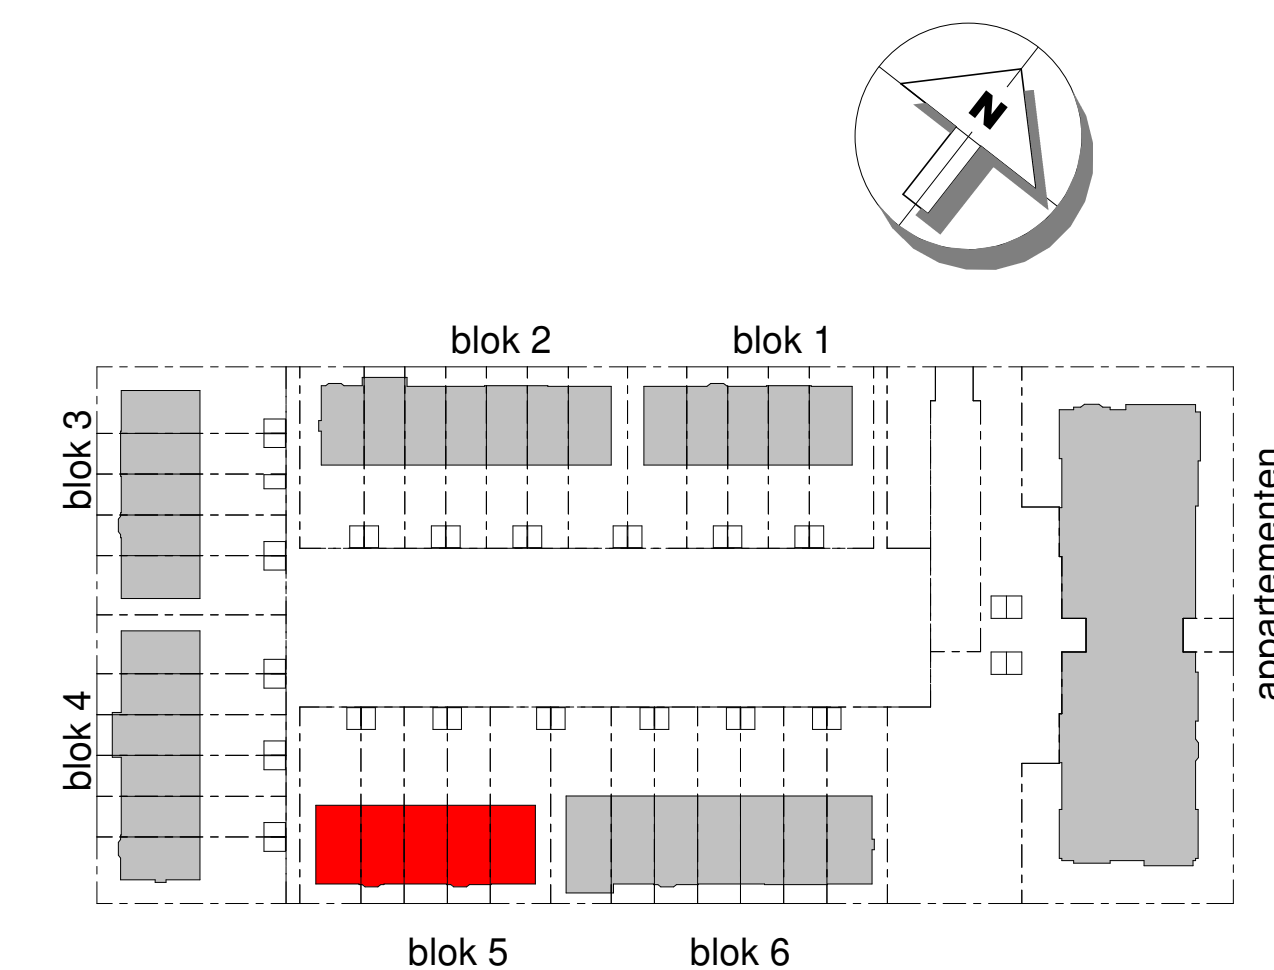

HOF VAN PARKRIJK
waddinxveen

Blok 5, bnr W24 t/m W28
gevels en doorsneden

5-N2103

Project uitvoering:
OUWEHAND
BOUWEN & ONTWIKKELEN
www.ouwehandbouw.nl

Architect:
Van Manen
www.van-manen.com

formaat: A1

datum: 14-10-2020

schaal: 1:50