


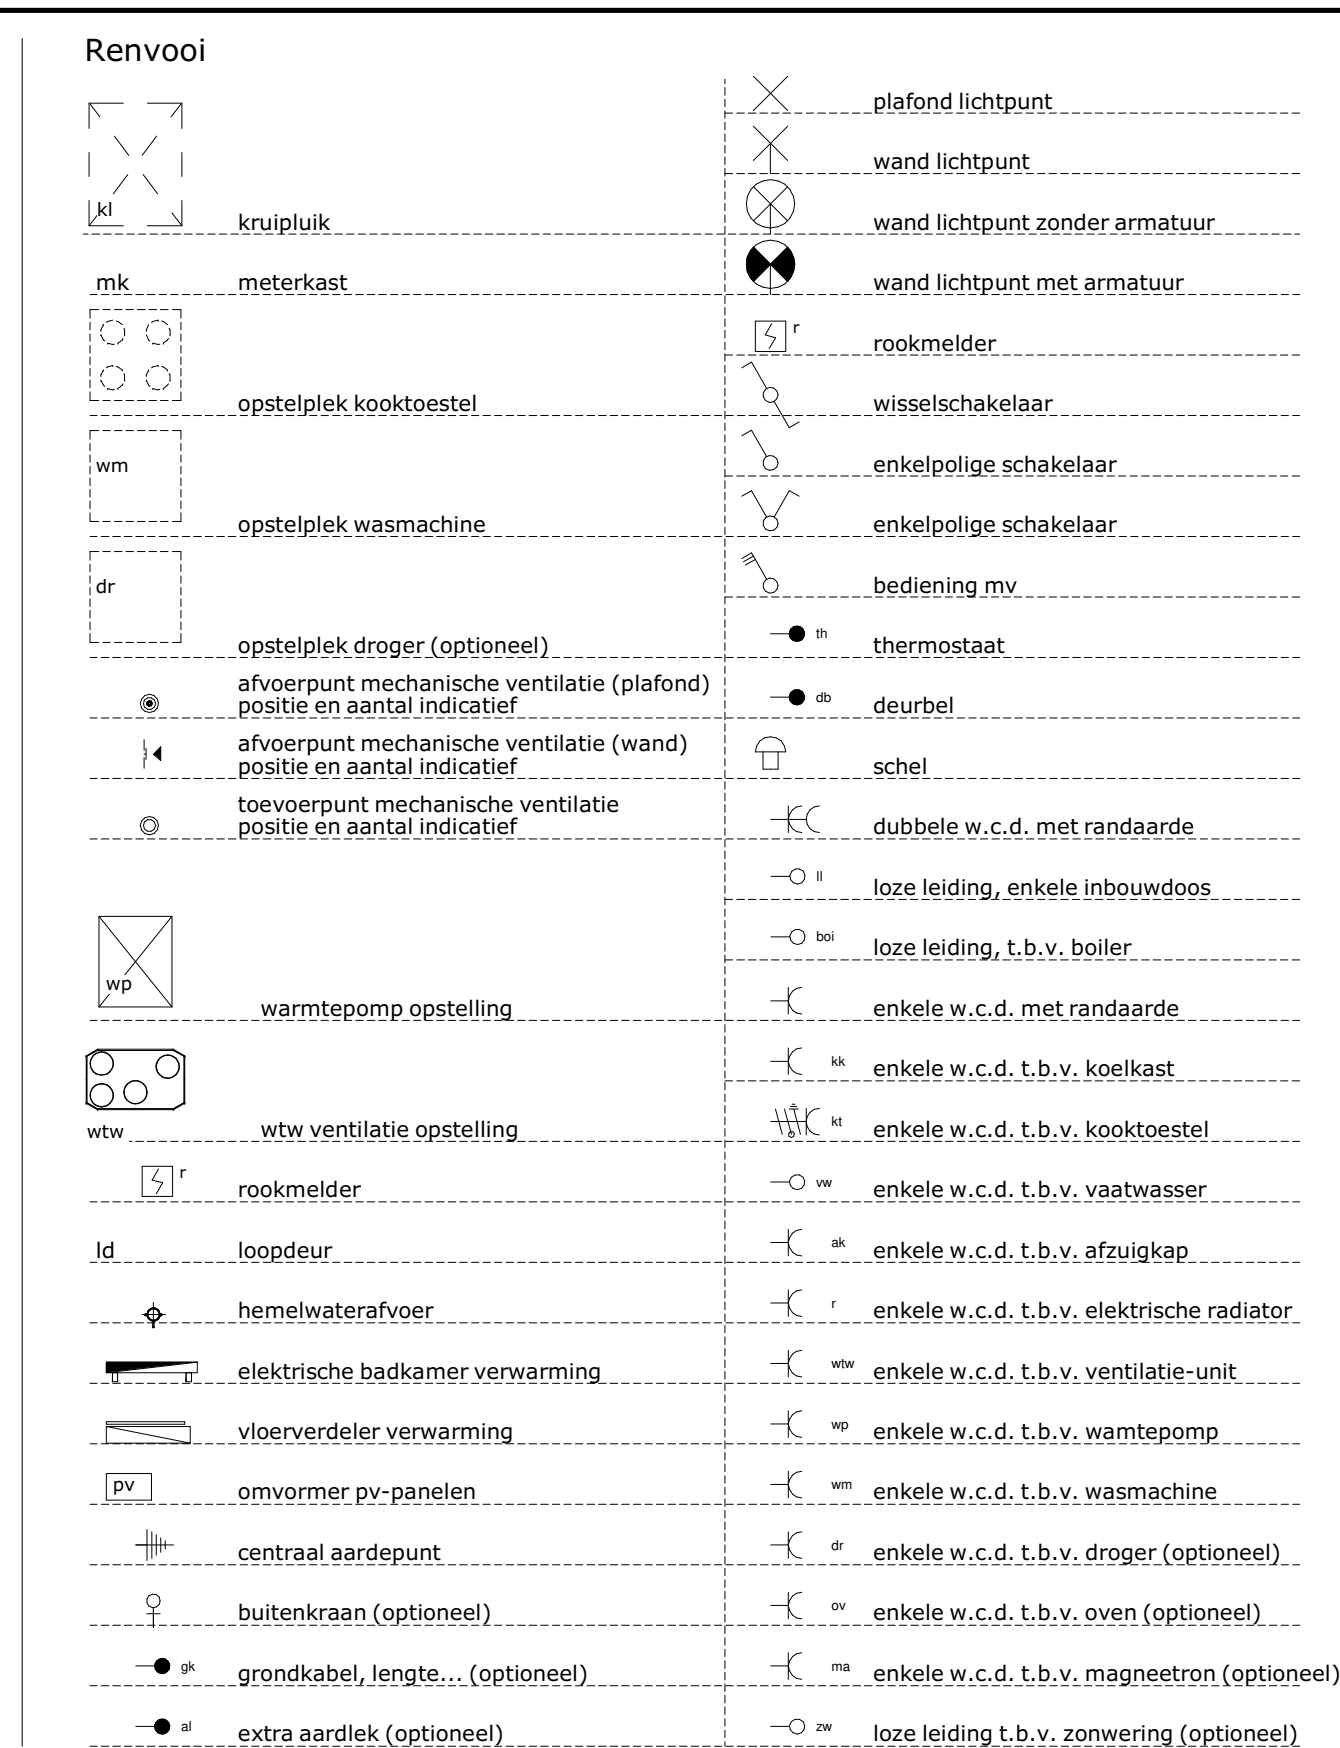

De krijstreep methode

In meerdere verblifsruimtes is de krijstreep methode toegepast: Een ruimte hoeft binnen de bouwregelgeving niet fysiek door wanden omgeven te zijn. Er kan gewerkt worden met een 'fictieve' scheidingconstructie voor een functiegebied, verblifsgebied, functieinterieer of verblifsruimte.

Deze methode wordt toegepast als een gebied niet aan de eisen voor daglichttoetreding kan voldoen, de oppervlakte van het verblifsgebied wordt afgestemd op de beschikbare hoeveelheid daglichtoppervlakte.

Aan- en afvoerpunten WTW-installatie kunnen nog wijzigen - deze zijn indicatief weergegeven op tekening.

derde verdieping

bnr W29

bnr W30


bnr W31

bnr W32

bnr W33

bnr W34

bnr W35

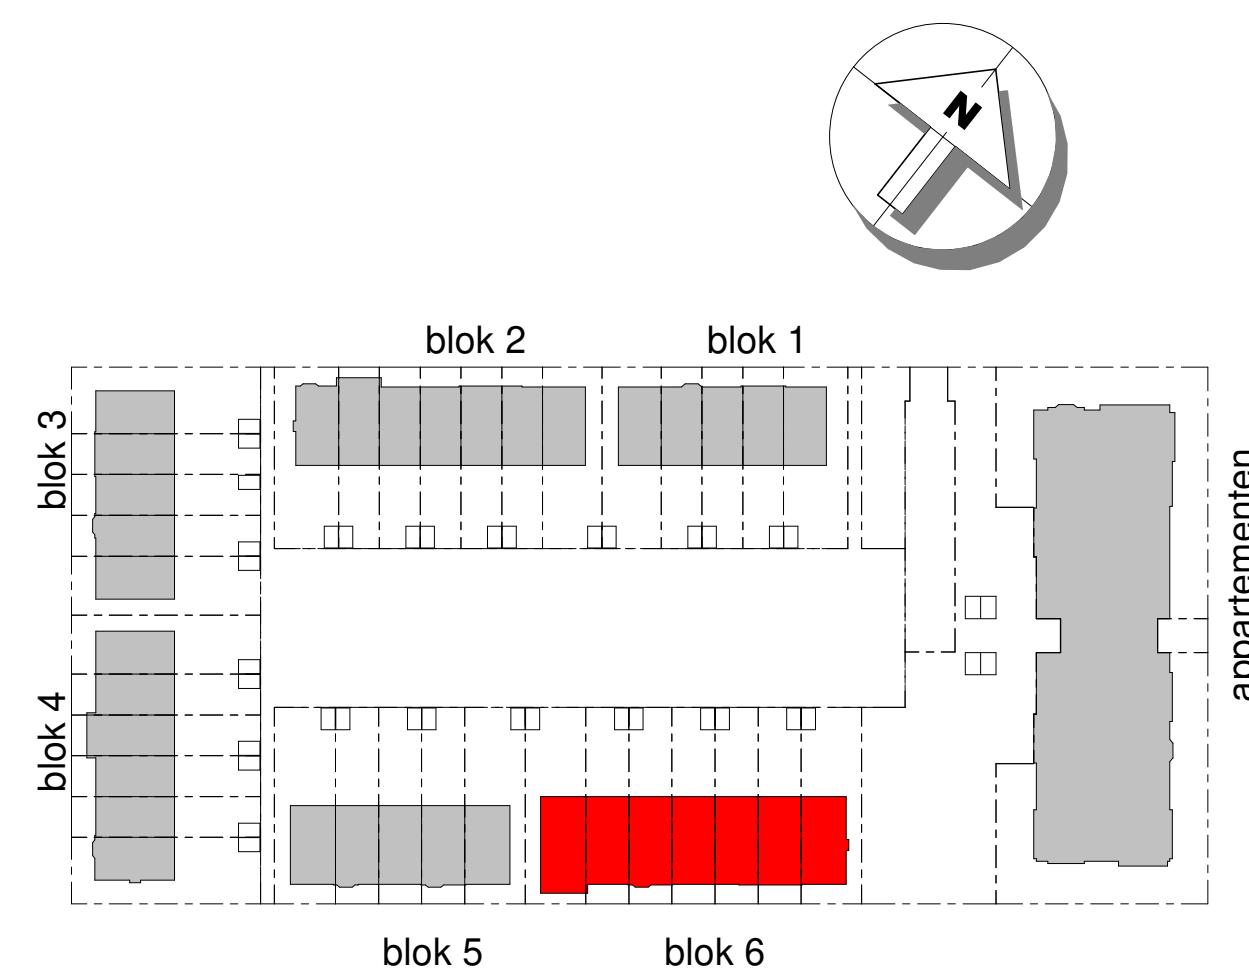

HOF VAN PARKRIJK
waddinxveen

Blok 6 - bouwnr W29 t/m W35
verdiepingen

6-N2102

Project uitvoering:



www.ouwehandbouw.nl

Architect:

M Van Manen
www.van-manen.com

formaat: A0

datum: 14-10-2020

schaal: 1:50/100

positie zonnepanelen indicatief



bnr W29

bnr W30

bnr W31


bnr W32

bnr W33

bnr W34

bnr W35

voorgevel

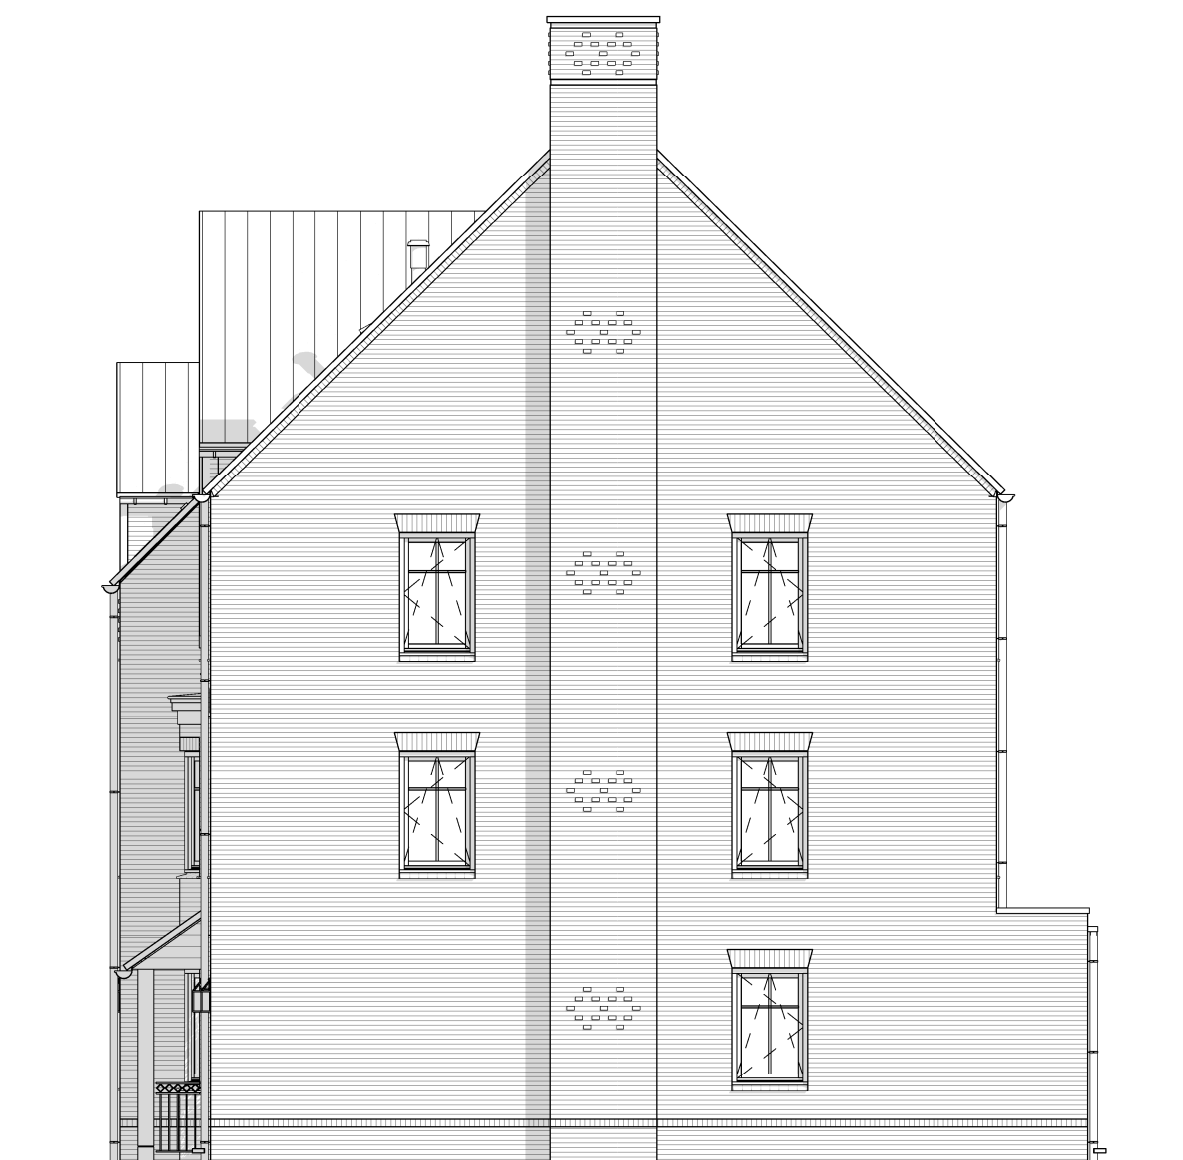

bnr W35

rechter zijgevel



bnr W35

bnr W34

bnr W33


bnr W32

bnr W31

bnr W30


bnr W29

achtergevel

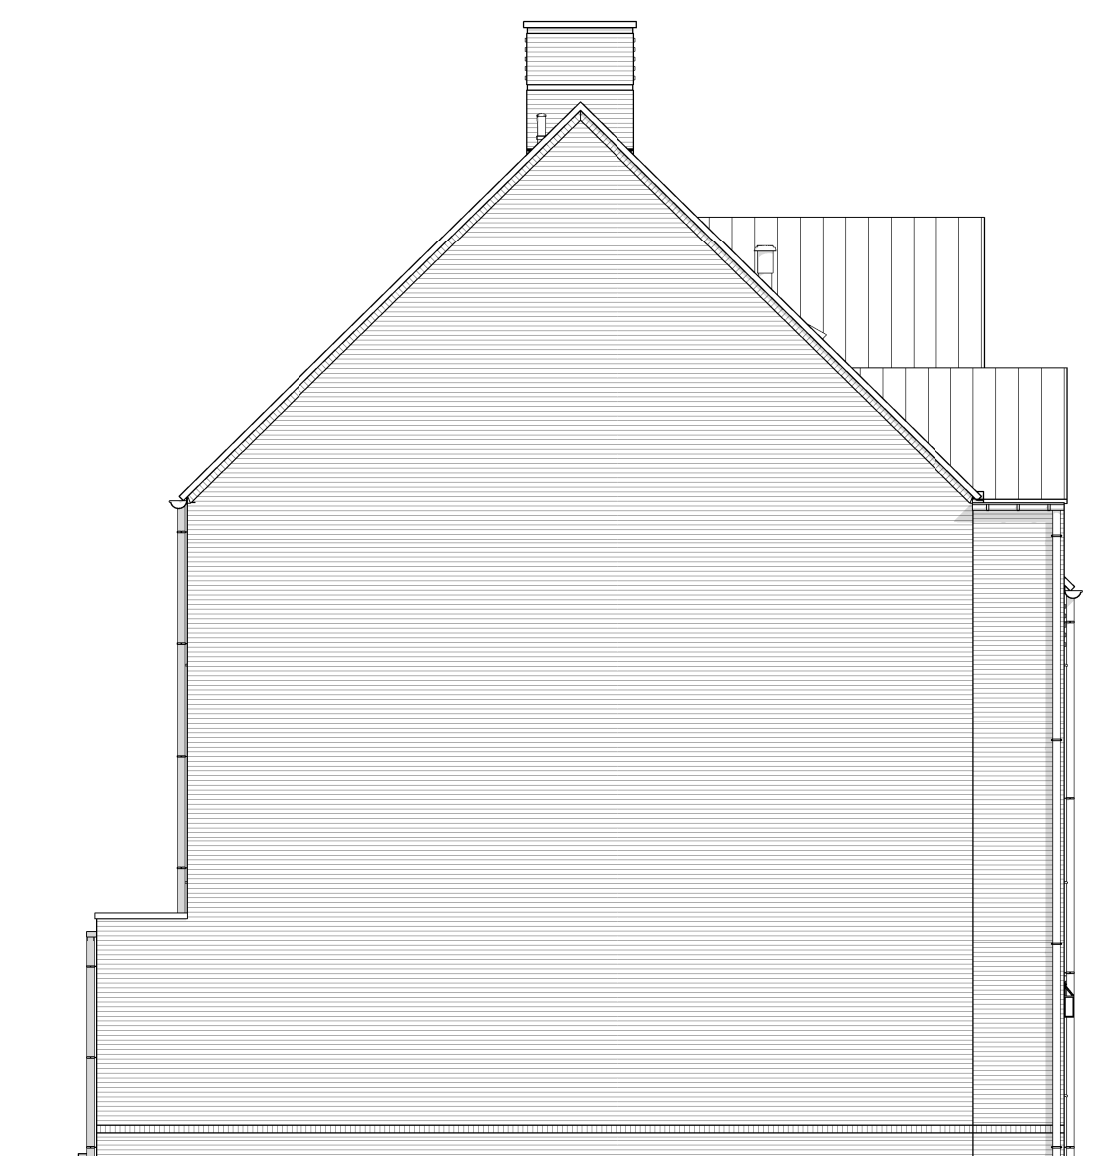

bnr W29

linker zijgevel

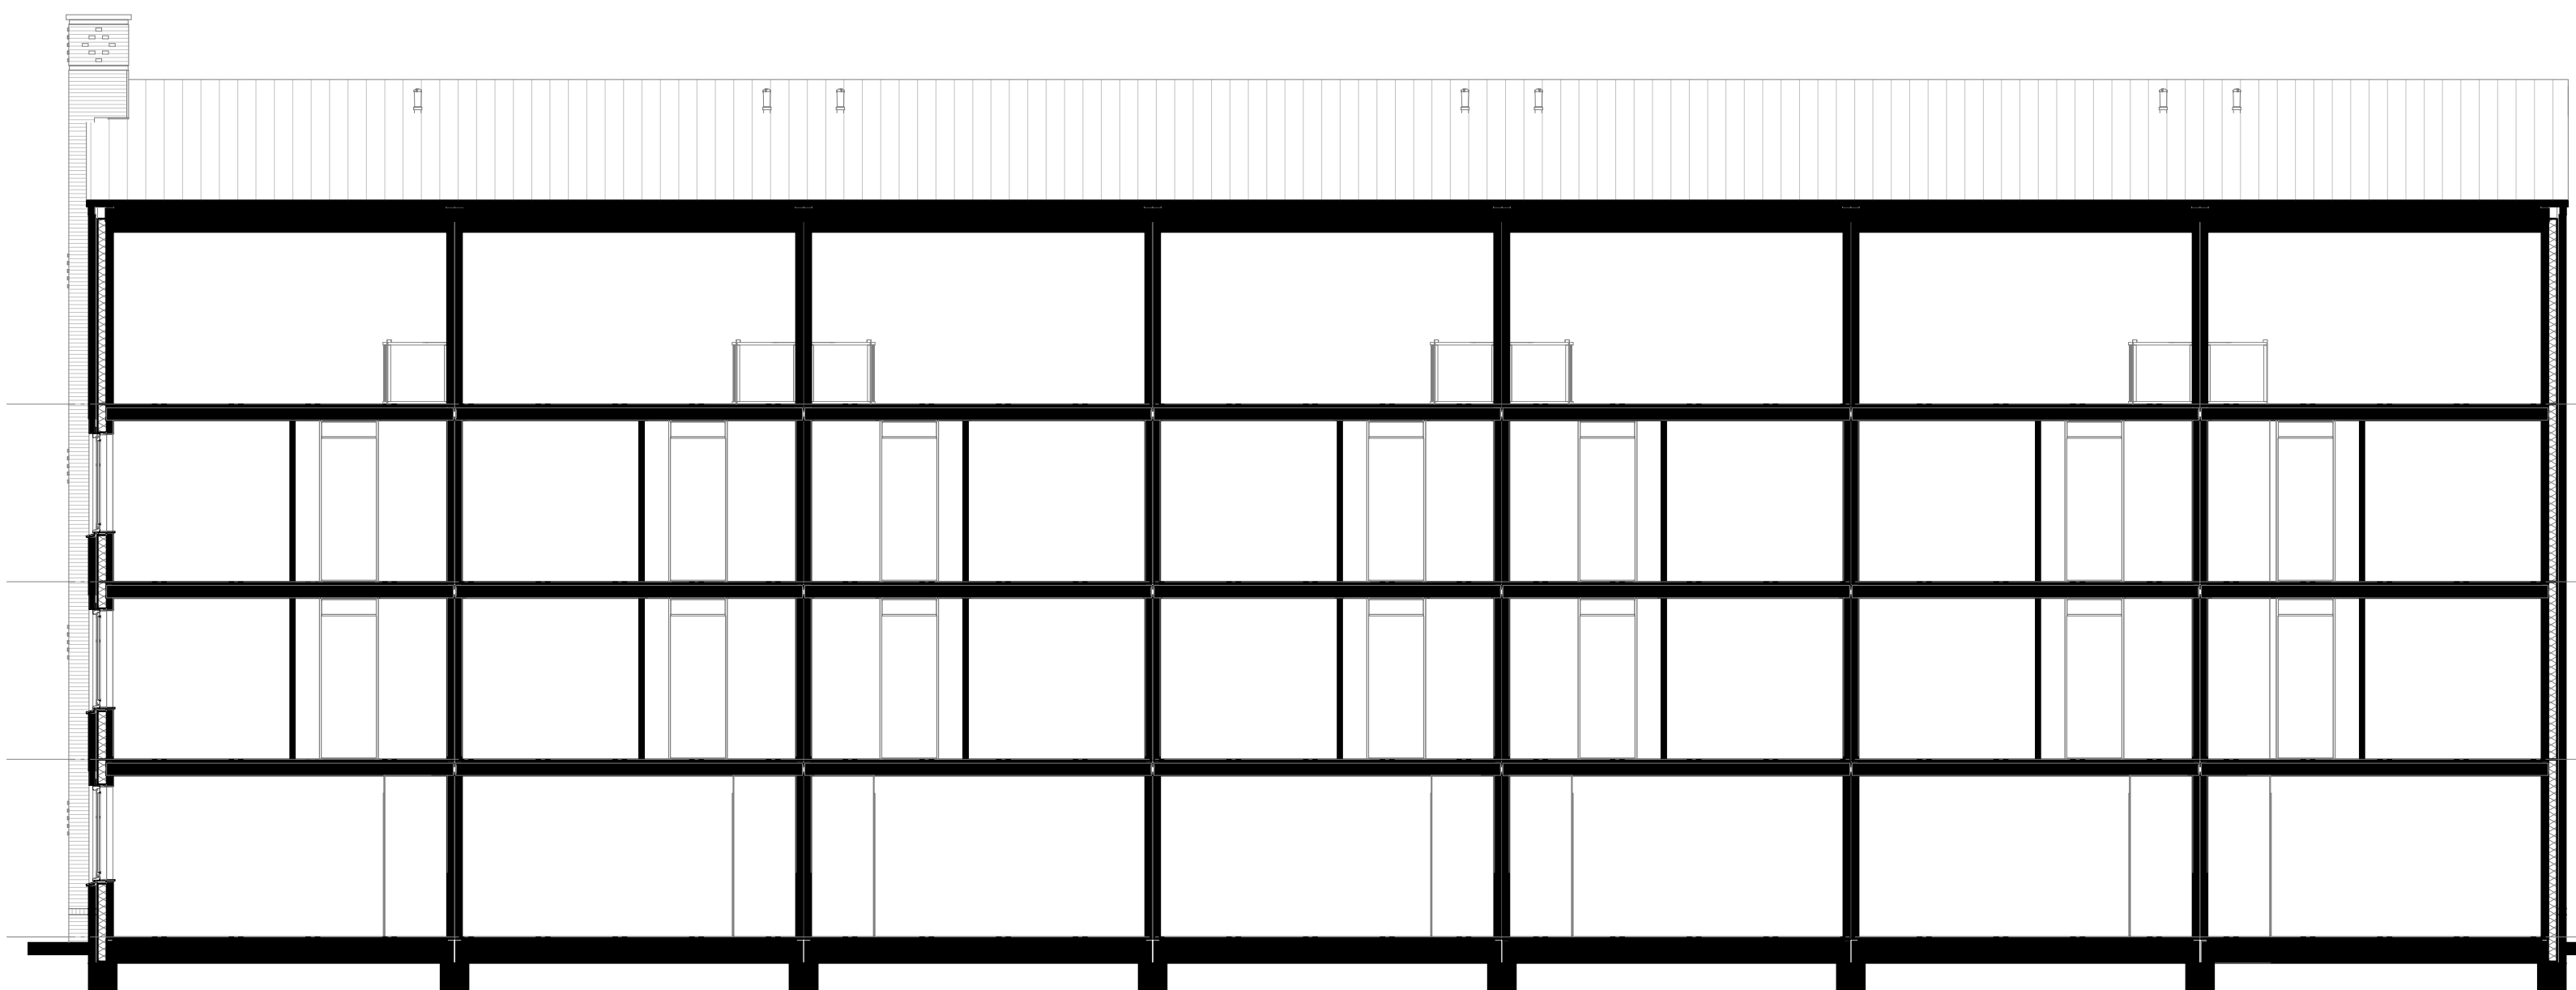

bnr W35

bnr W34

bnr W33

bnr W32

bnr W31

bnr W30

bnr W29


doorsnede A

+8700



+5800

+2900

+0

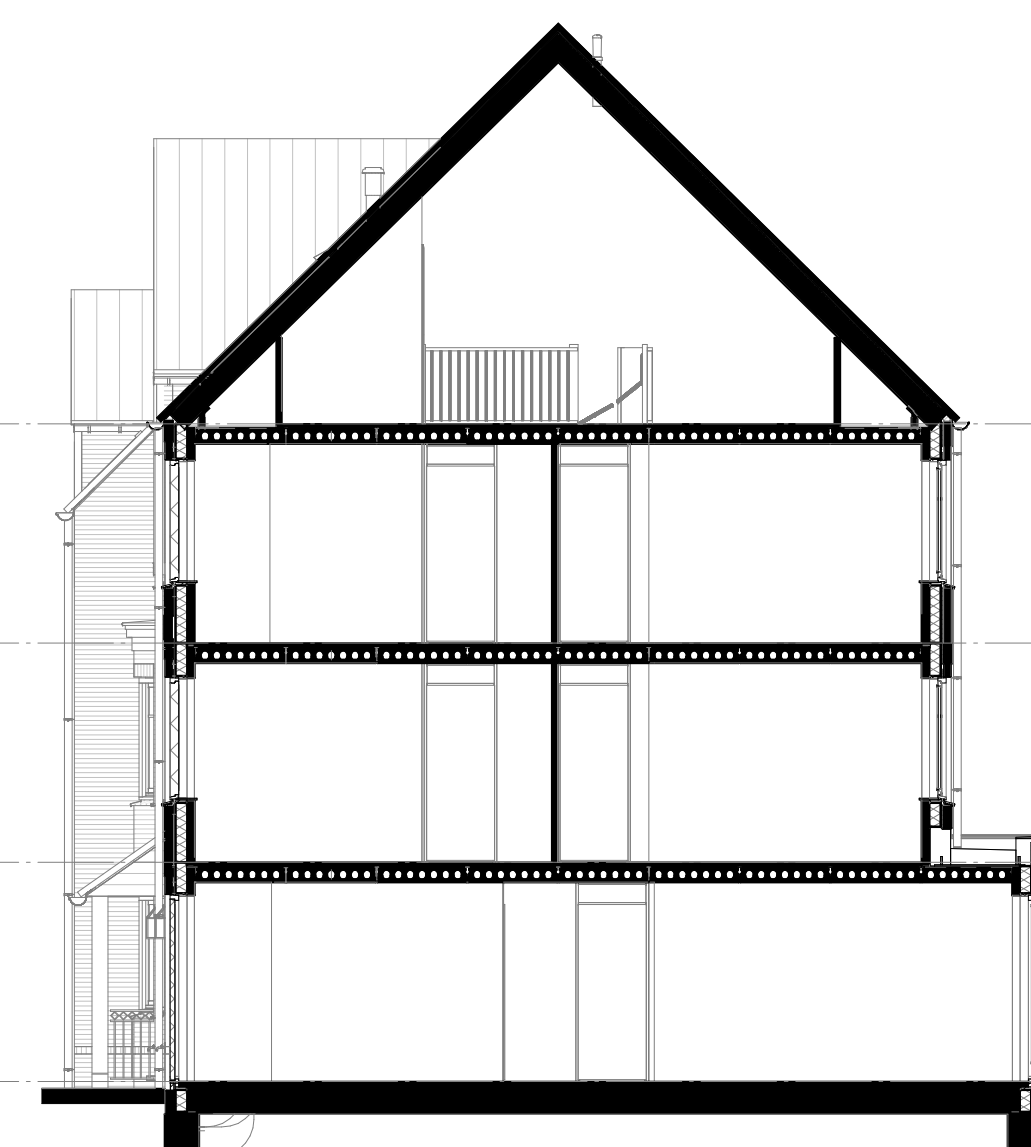

doorsnede B

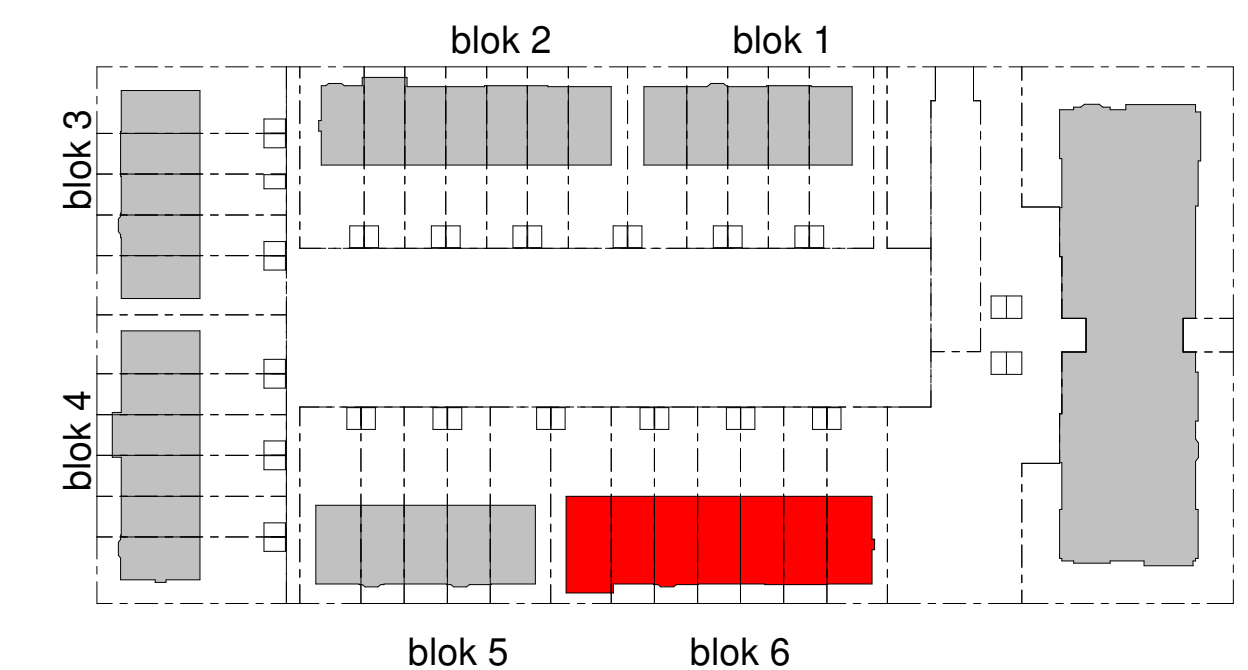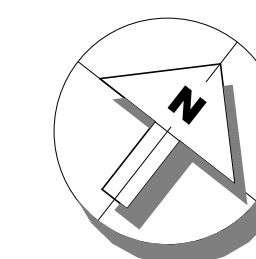

HOF VAN PARKRIJK
waddinxveen

Blok 6, bnr W29 t/m W35
gevels en doorsneden

6-N2103

Project uitvoering:

OUWEHAND
BOUWEN & ONTWIKKELEN
www.ouwehandbouw.nl

Architect:

Van Manen
www.van-manen.com

formaat: A1

datum: 14-10-2020

schaal: 1:50